


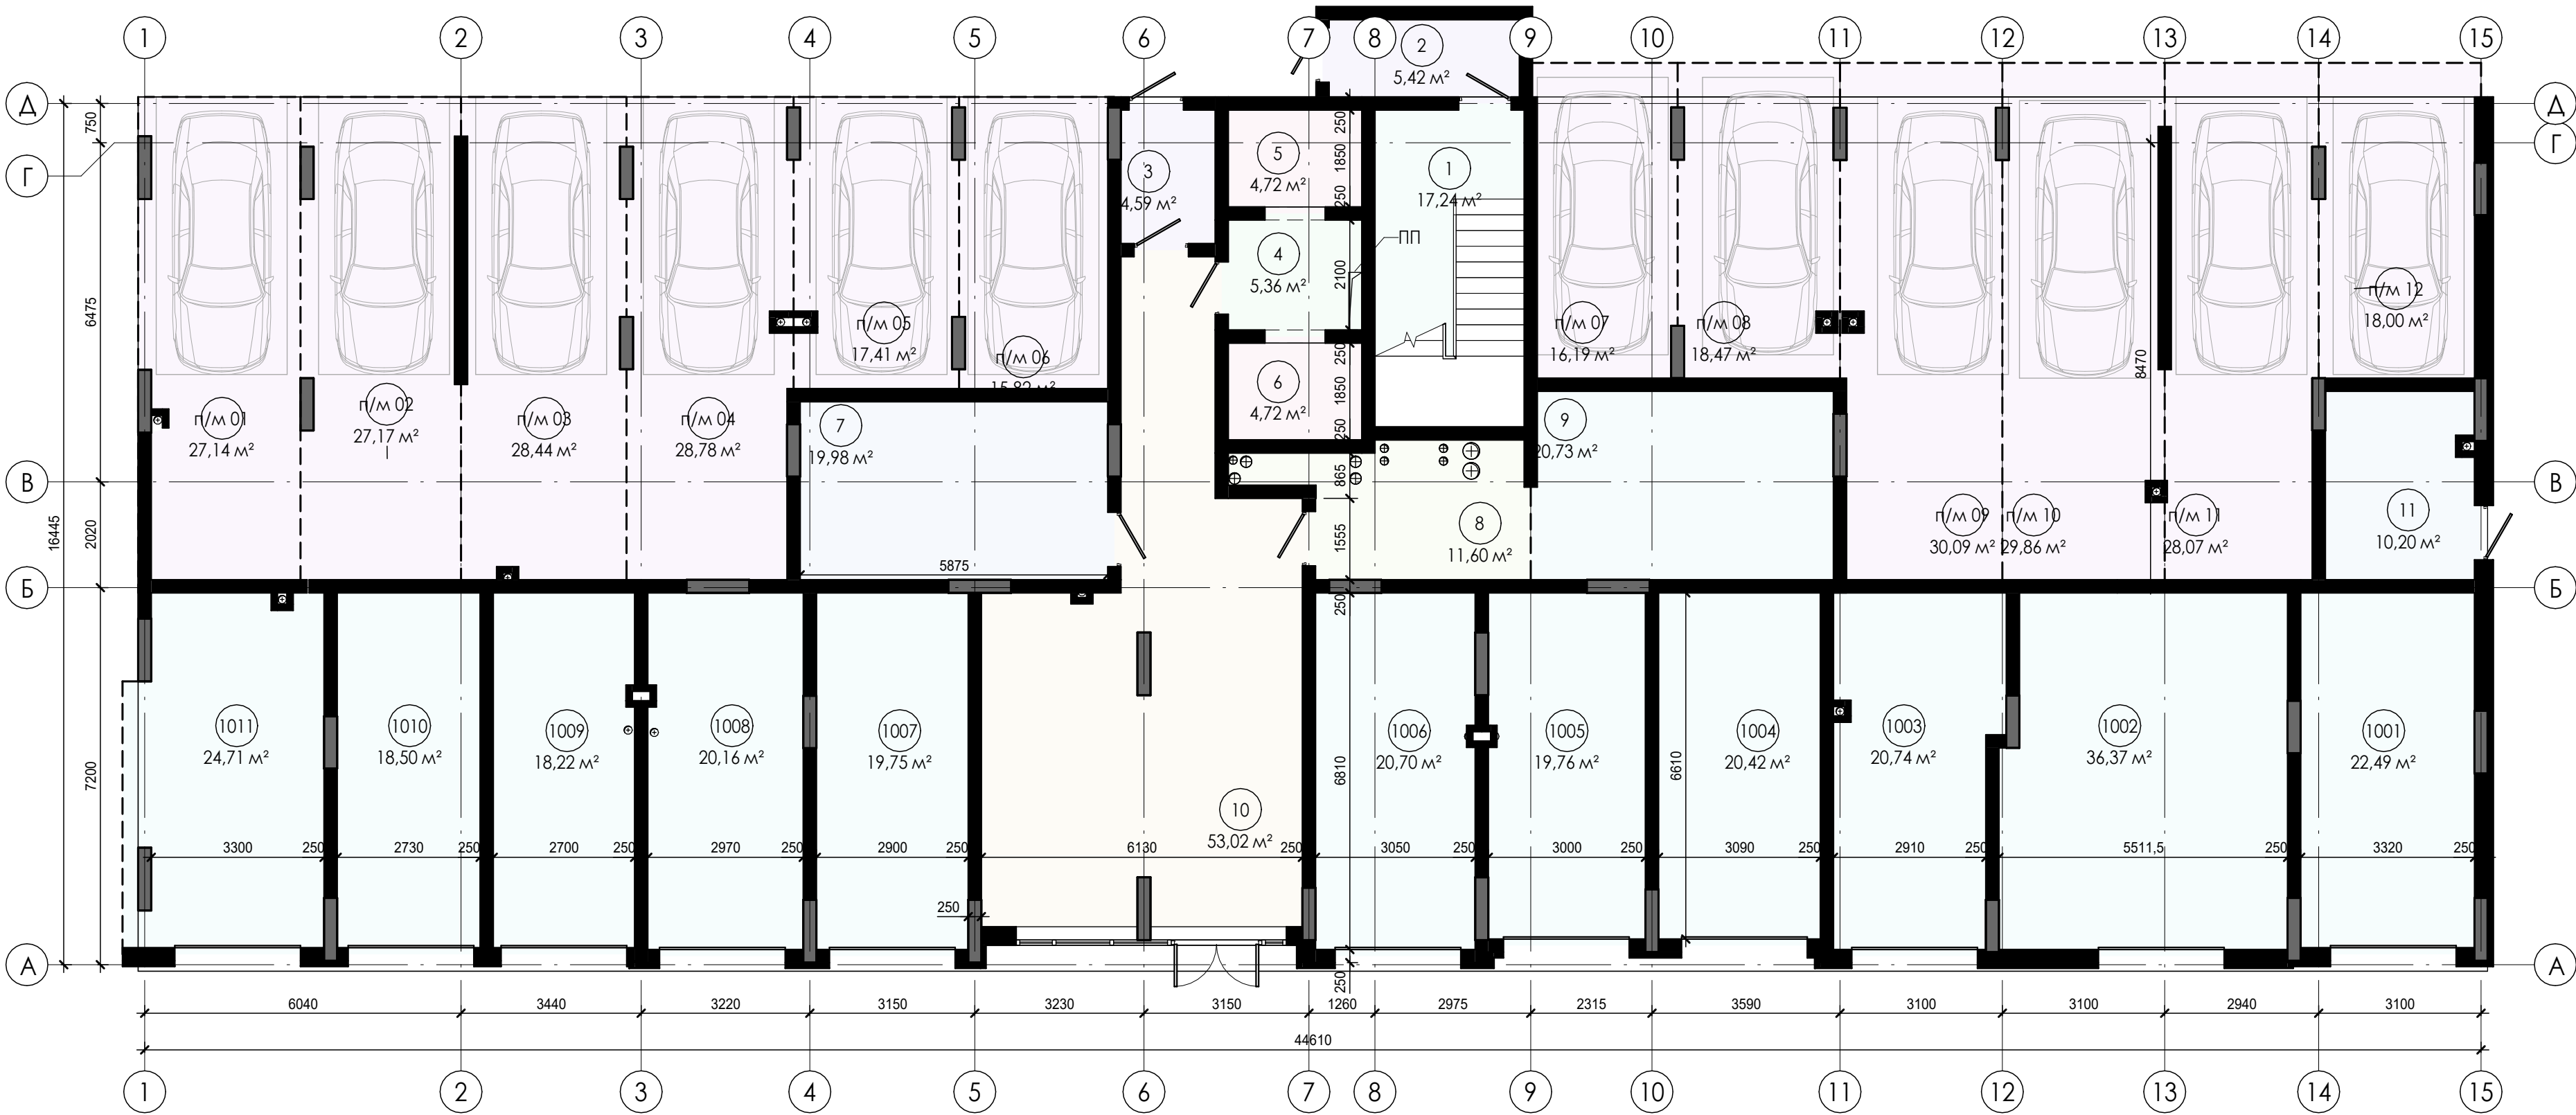

Специфікація приміщень		
Номер	Найменування	Площа, м²
Господарські приміщення		
1001	Госп. приміщення	22,49
1002	Госп. приміщення	36,37
1003	Госп. приміщення	20,74
1004	Госп. приміщення	20,42
1005	Госп. приміщення	19,76
1006	Госп. приміщення	20,7
1007	Госп. приміщення	19,75
1008	Госп. приміщення	20,16
1009	Госп. приміщення	18,22
1010	Госп. приміщення	18,5
1011	Госп. приміщення	24,71
11		241,82

Специфікація приміщень		
Номер	Найменування	Площа, м²
Паркінг		
п/м 01	Паркомісце	27,14
п/м 02	Паркомісце	27,17
п/м 03	Паркомісце	28,44
п/м 04	Паркомісце	28,78
п/м 05	Паркомісце	17,41
п/м 06	Паркомісце	15,82
п/м 07	Паркомісце	16,19
п/м 08	Паркомісце	18,47
п/м 09	Паркомісце	30,09
п/м 10	Паркомісце	29,86
п/м 11	Паркомісце	28,07
п/м 12	Паркомісце	18
12		285,44

Специфікація приміщень (МЗК)		
Номер	Найменування	Площа, м²
МЗК		
1	Сходовая клітка	17,24
2	Тамбур-шлюз	5,42
3	Тамбур-шлюз	4,59
4	Ліфтовий хол	5,36
5	Ліфт	4,72
6	Ліфт	4,72
7	Колясочна	19,98
8	Водомірний вузол	11,6
9	ІТП	20,73
10	Хол	53,02
11	Ел.щитова	10,2
11		157,58

						5.22 - АР			
						Нове будівництво багатоквартирних житлових будинків з вбудованими приміщеннями громадського призначення та підземним паркінгом на вулиці Хриплинській, 9 у м.Івано-Франківську			
Зм.	Кільк.	Арк.	Недок.	Підп.	Дата	Десятий пусковий комплекс.	Стадія	Аркуш	Аркушів
ГАП		Андрухів М.І.			05/22		РД	4	
Виконав		Накладюк В.			05/22				
Н.Контр.		Андрухів М.І.			05/22				
						Планування 1-го поверху на відм. +0.000	AA №004519		