


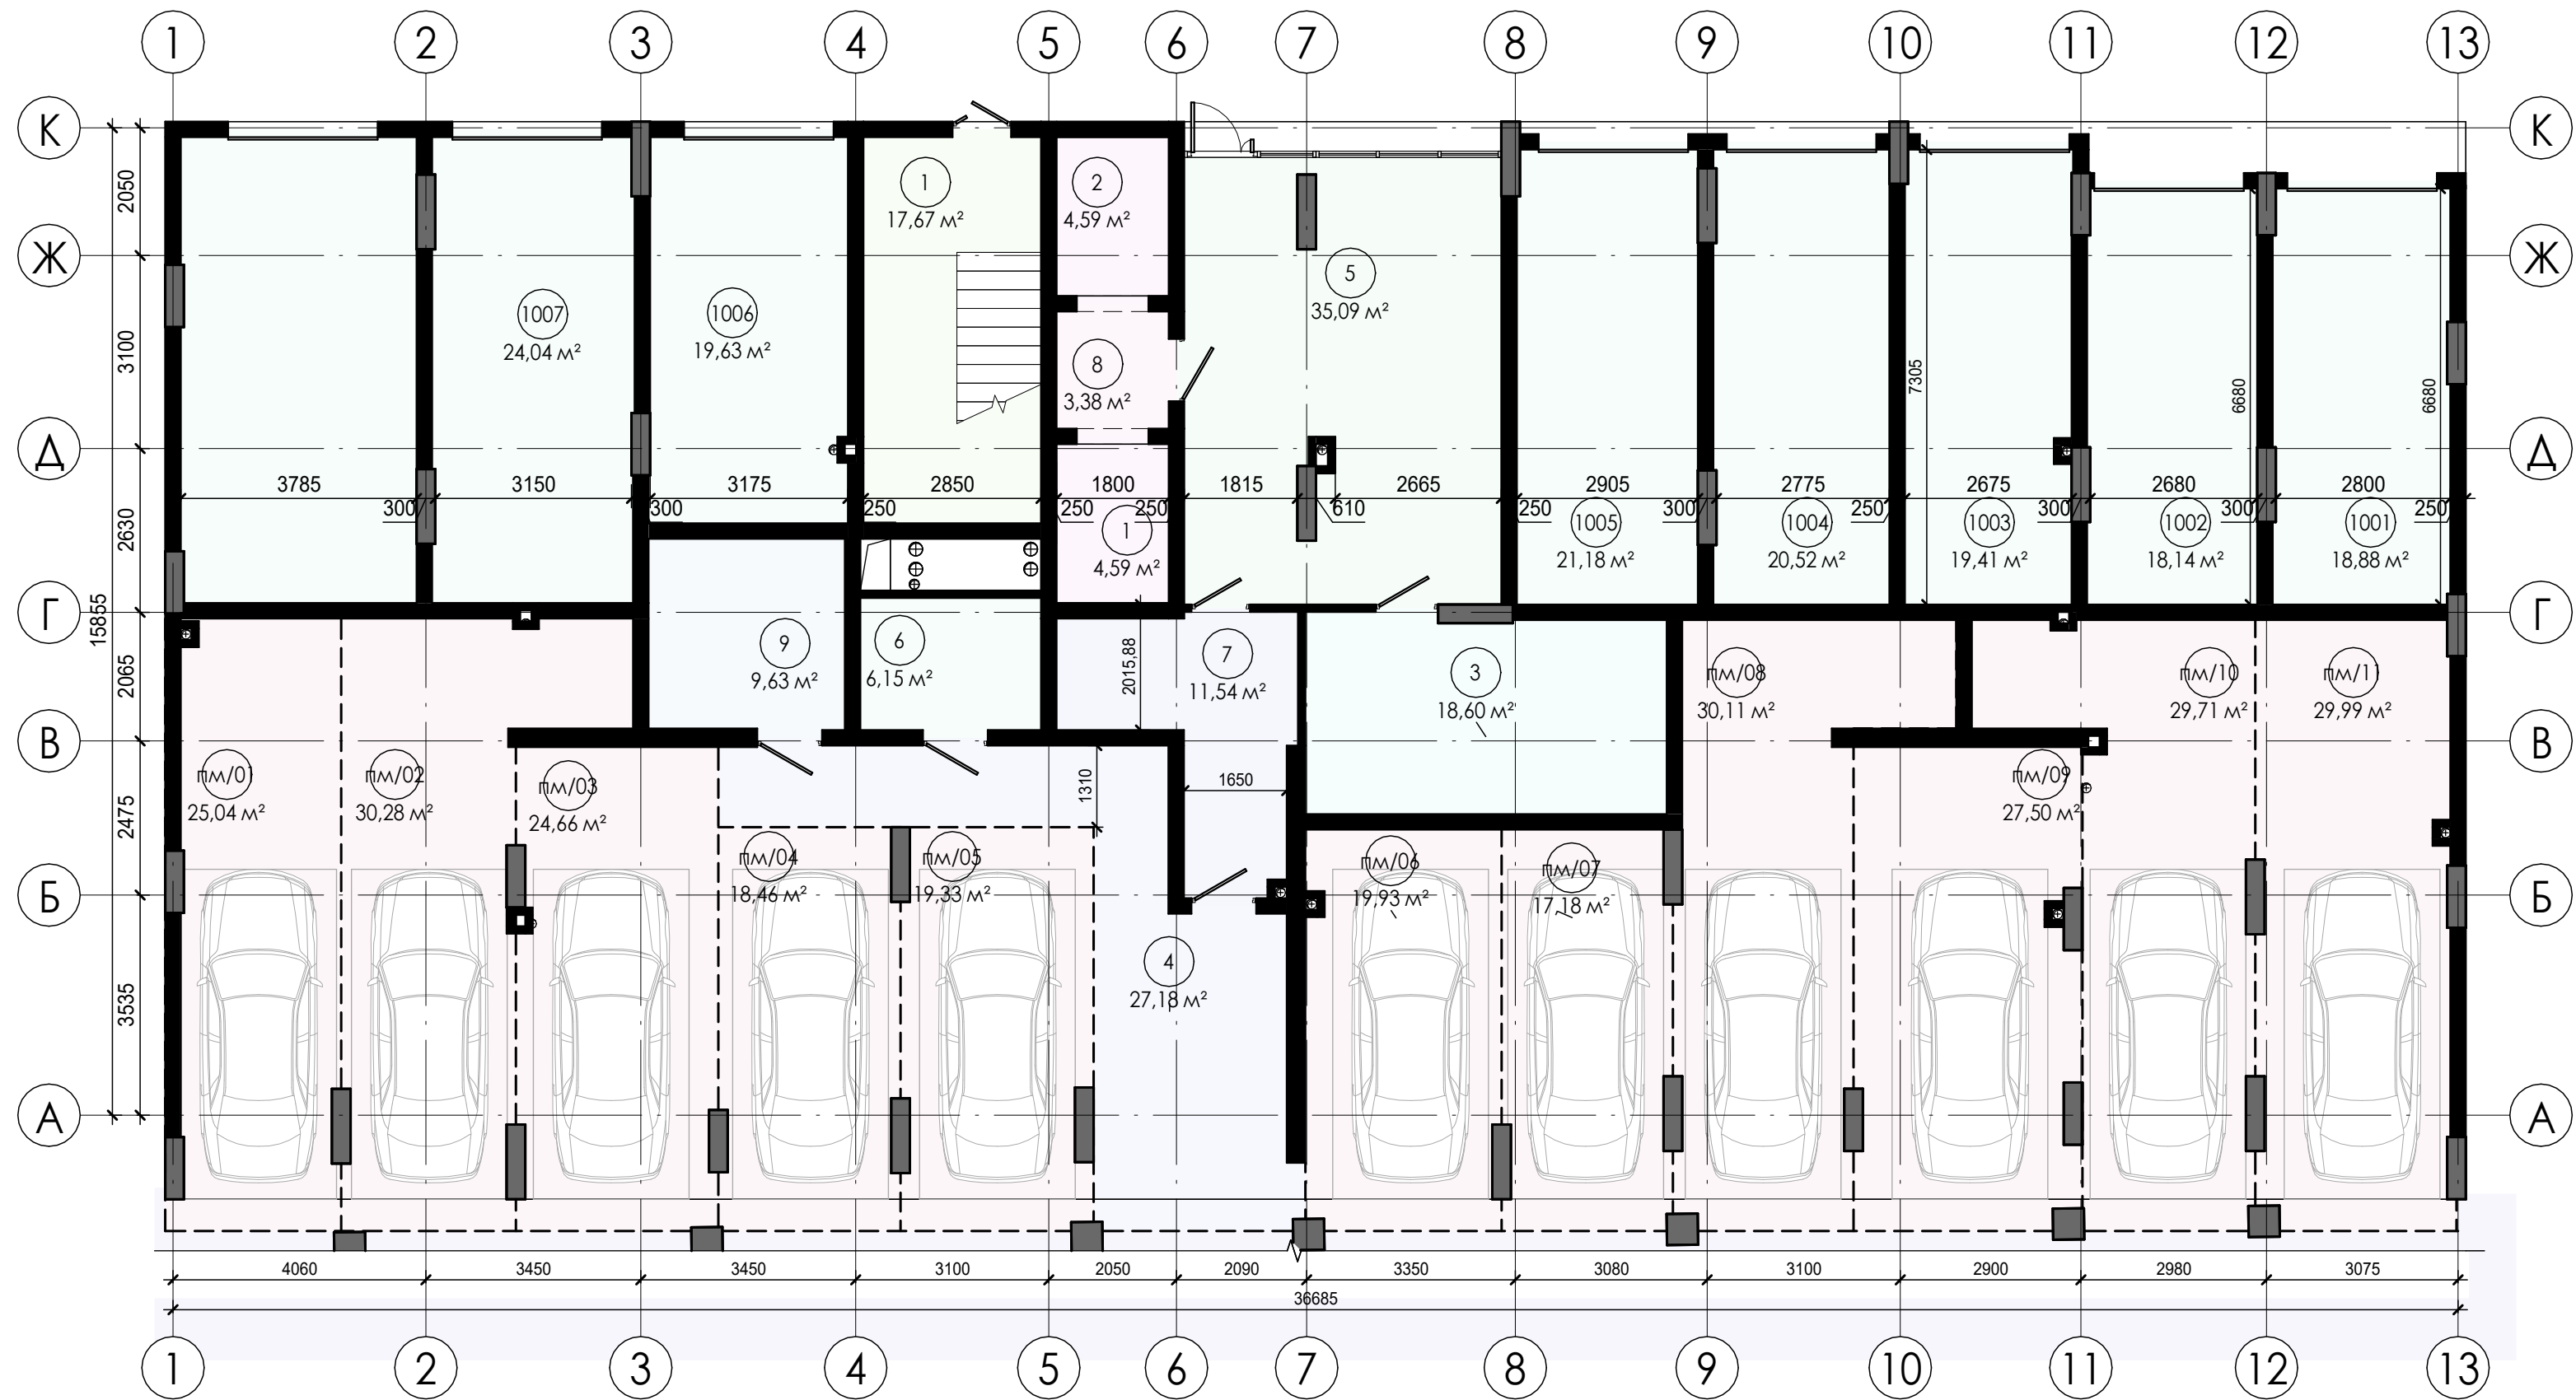

| Специфікація приміщень  |                  |           |
|-------------------------|------------------|-----------|
| Номер                   | Найменування     | Площа, м² |
| Господарські приміщення |                  |           |
| 1008                    | Госп. приміщення | 28,22     |
| 1006                    | Госп. приміщення | 19,63     |
| 1005                    | Госп. приміщення | 21,18     |
| 1004                    | Госп. приміщення | 20,52     |
| 1003                    | Госп. приміщення | 19,41     |
| 1002                    | Госп. приміщення | 18,14     |
| 1007                    | Госп. приміщення | 24,04     |
| 1001                    | Госп. приміщення | 18,88     |
| 8                       |                  | 170,02    |
| Паркінг                 |                  |           |
| пм/01                   | Паркомісце       | 25,04     |
| пм/02                   | Паркомісце       | 30,28     |
| пм/03                   | Паркомісце       | 24,66     |
| пм/04                   | Паркомісце       | 18,46     |
| пм/05                   | Паркомісце       | 19,33     |
| пм/06                   | Паркомісце       | 19,93     |
| пм/07                   | Паркомісце       | 17,18     |
| пм/08                   | Паркомісце       | 30,11     |
| пм/09                   | Паркомісце       | 27,5      |
| пм/10                   | Паркомісце       | 29,71     |
| пм/11                   | Паркомісце       | 29,99     |
| 11                      |                  | 272,19    |

| Специфікація приміщень (МЗК) |                  |           |
|------------------------------|------------------|-----------|
| Номер                        | Найменування     | Площа, м² |
| МЗК                          |                  |           |
| 1                            | Сходовая         | 17,67     |
| 1                            | Ліфт             | 4,59      |
| 2                            | Ліфт             | 4,59      |
| 3                            | Колясочна        | 18,6      |
| 4                            | Коридор          | 27,18     |
| 5                            | Хол              | 35,09     |
| 6                            | Водомірний вузол | 6,15      |
| 7                            | Тамбур-шлюз      | 11,54     |
| 8                            | Тамбур           | 3,38      |
| 9                            | Електрощитова    | 9,63      |
| 10                           |                  | 138,42    |

|   |               |             |        |       |       |                                 |
|---|---------------|-------------|--------|-------|-------|---------------------------------|
| 5.22 - АР   |               |             |        |       |       |                                 |
| Нове будівництво багатоквартирних житлових будинків з вбудованими приміщеннями громадського призначення та підземним паркінгом на вулиці Хриплинській, 9 у м.Івано-Франківську |               |             |        |       |       |                                 |
| Змін.   | Кіл.уч.       | Арк.        | Нздок. | Підп. | Дата  |                                 |
| ГАП   | Андрухів М.І. | Накладюк В. |        |       | 05/22 |                                 |
| Виконав   | Накладюк В.   |             |        |       | 05/22 | П'ятнадцятий пусковий комплекс. |
| Н.Контр.   | Андрухів М.І. |             |        |       | 05/22 |                                 |
| Планування 1-го поверху на відм. +0.000   |               |             |        |       |       | АА №004519                      |