



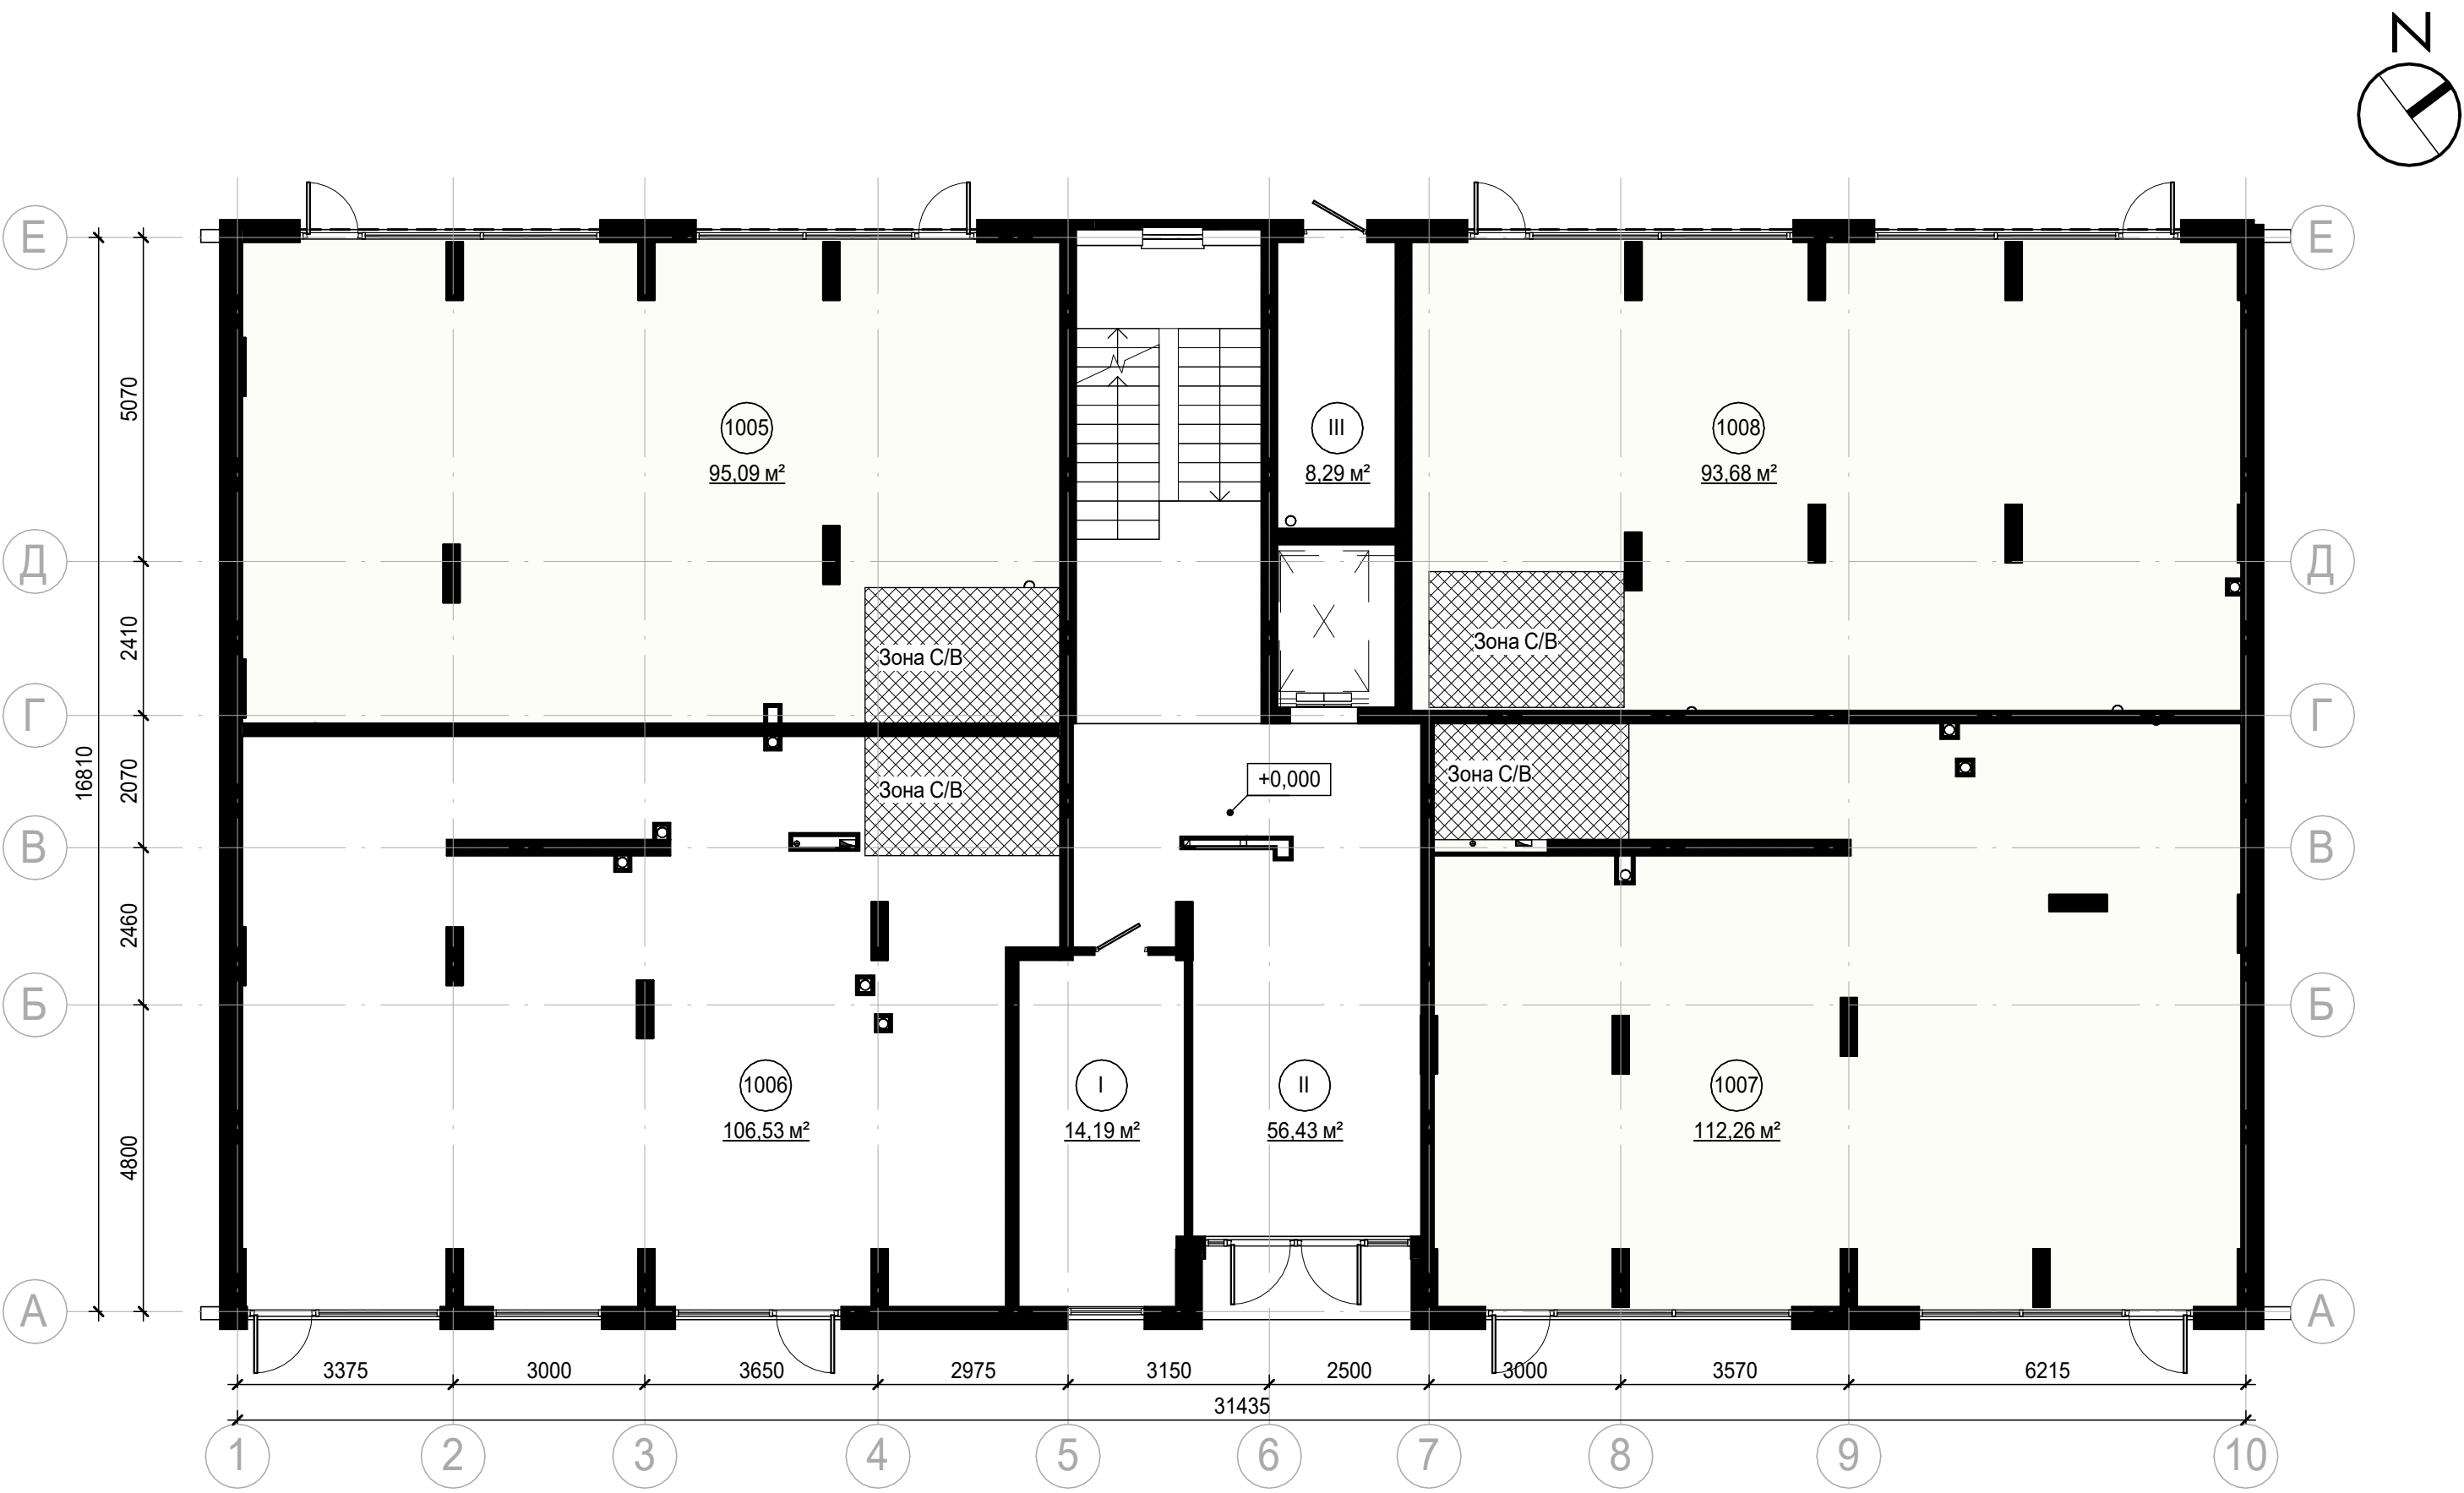

Експлікація приміщень поверху			
№	Найменування	Площа,м2	Примітки
Громадське			
1005	Громадське приміщення	95,09	
1006	Громадське приміщення	106,53	
1007	Громадське приміщення	112,26	
1008	Громадське приміщення	93,68	
Громадське: 4		407,55	
МЗК			
I	Колясочна	14,19	
II	Хол	56,43	
III	Тех.приміщення	8,29	
МЗК: 3		78,91	
		486,46	

Схема блокування

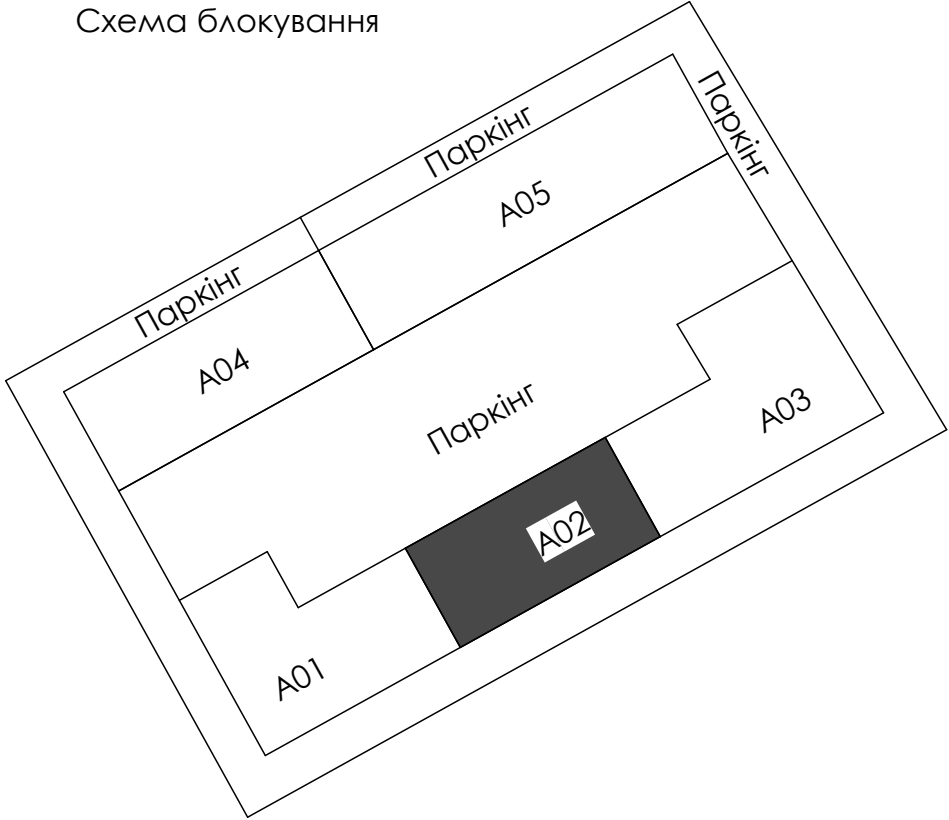

							BLG-RDC-25-A02 - AP			
							Нове будівництво багатоквартирних житлових будинків з приміщеннями громадського призначення на вул. Вовчинецькій, 225 у м. Івано-Франківську			
Змін.	Кілк.	Арк	Нодок.	Підп.	Дата		Секція A02(ПК2).	Стадія	Арк.	Аркушів
ГАП		Андрухів М.І.						ЕП	8	
Виконав		Книш Р.В.					Планування 1-го поверху	AA №004519		
Н. Контроль		Андрухів М.І.								

Інв. № ор.	Підп. і дата	Зам. Інв. №