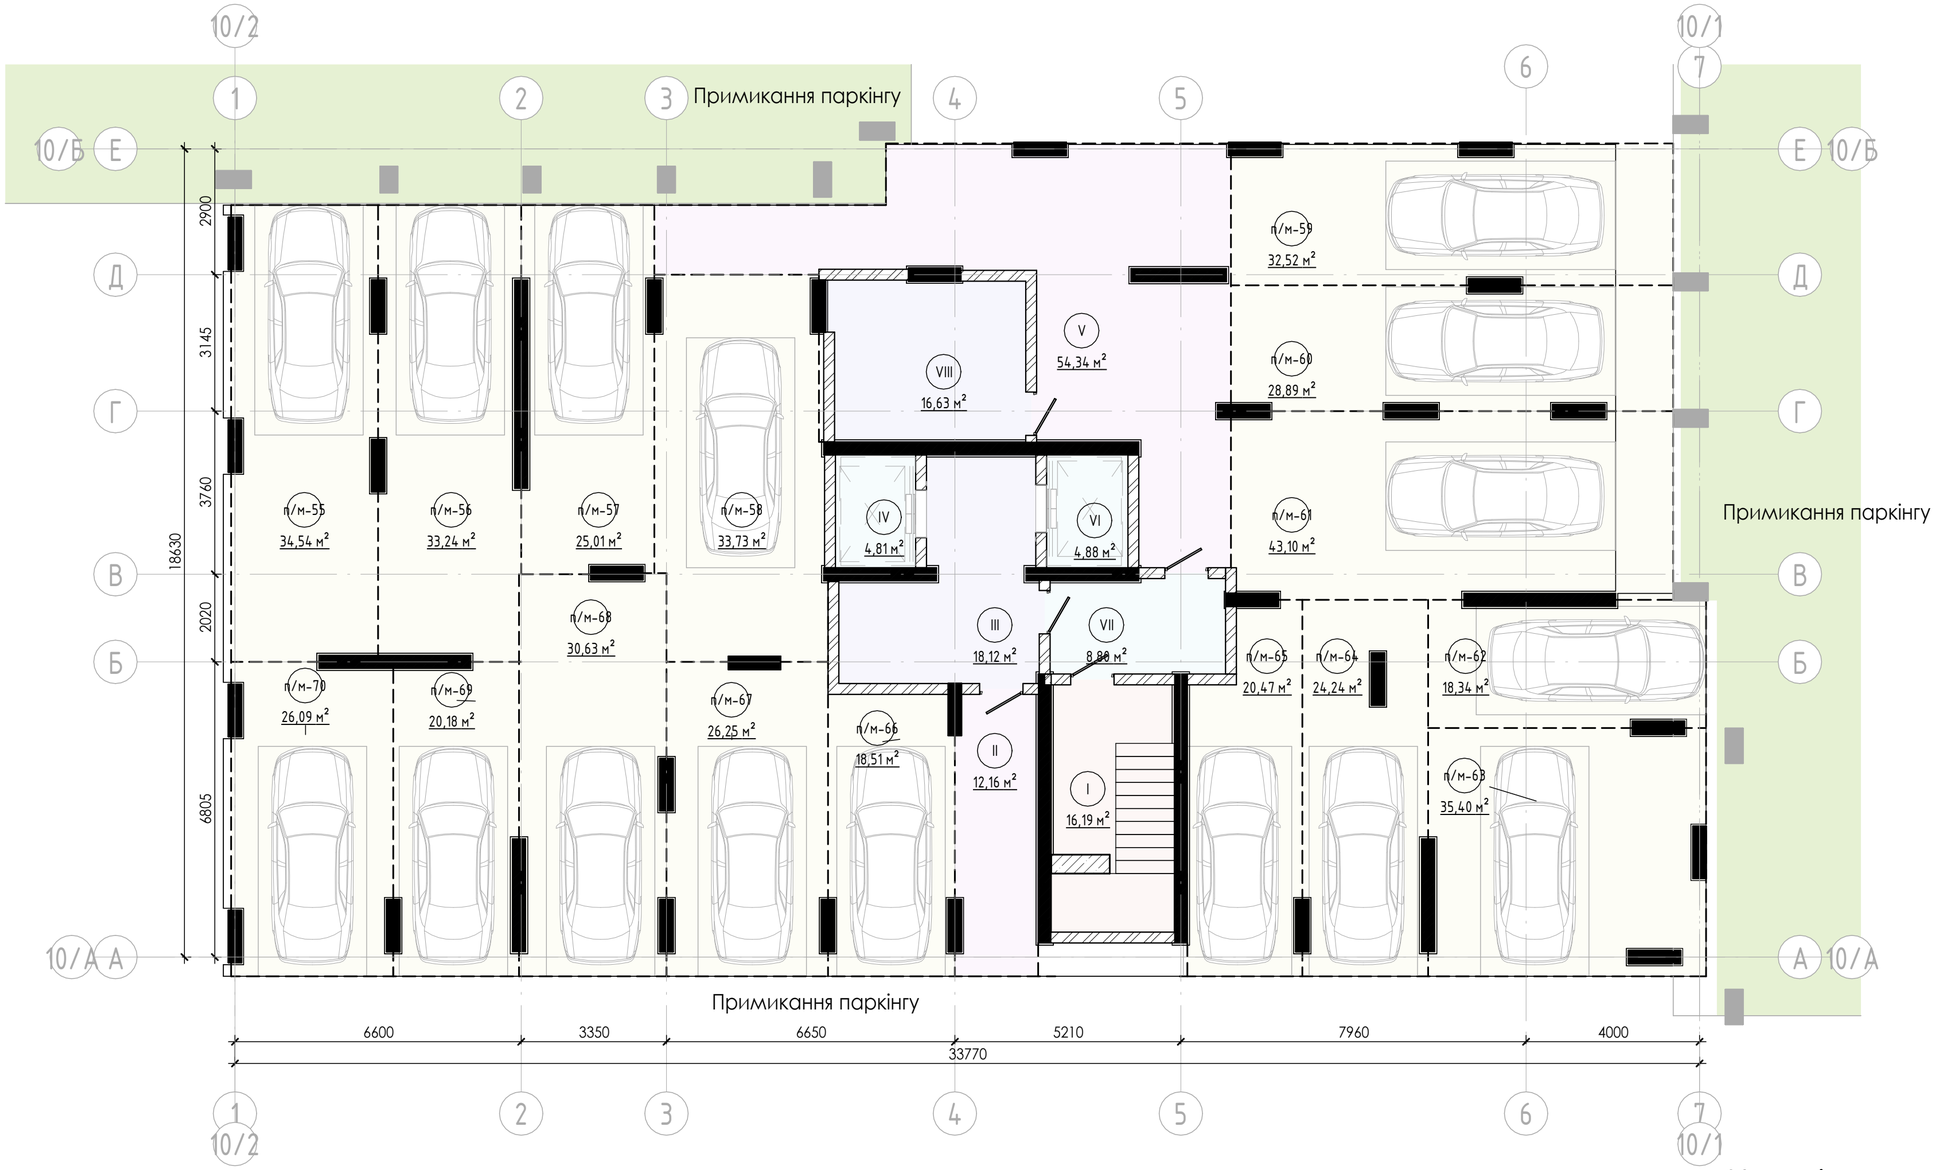

Умовні позначки

- Керамоблок - товщ. 200мм (**EI 90МО**)
- Газобетонні стінові блоки - товщ. 250мм, 200мм **(REI 180МО)**
- Монолітні з/б конструкції (**REI 150МО**)
- Цегляні перегородки - товщ. 250мм (**REI 150МО**)
- Утеплення зовнішніх стін - товщ 150мм
- Газобетонні стінові блоки - товщ. 100мм (**EI 150МО**)

Експлікація приміщень -2 поверху		
№ прим.	Найменування	Площа, м2
МЗК		
I	Сходова клітка	16,19
II	Коридор	12,16
III	Тамбур-шлюз	18,12
IV	Ліфт	4,81
V	Коридор	54,34
VI	Ліфт	4,88
VII	Тамбур	8,8
VIII	Тех.приміщення	16,63
8		135,93
Паркінг		
п/м-55	П/М	34,54
п/м-56	П/М	33,24
п/м-57	П/М	25,01
п/м-58	П/М	33,73

Експлікація приміщень -2 поверху		
№ прим.	Найменування	Площа, м2
п/м-59	П/М	32,52
п/м-60	П/М	28,89
п/м-61	П/М	43,1
п/м-62	П/М	18,34
п/м-63	П/М	35,4
п/м-64	П/М	24,24
п/м-65	П/М	20,47
п/м-66	П/М	18,51
п/м-67	П/М	26,25
п/м-68	П/М	30,63
п/м-69	П/М	20,18
п/м-70	П/М	26,09
16		451,14
Загальна площа: 24		587,07

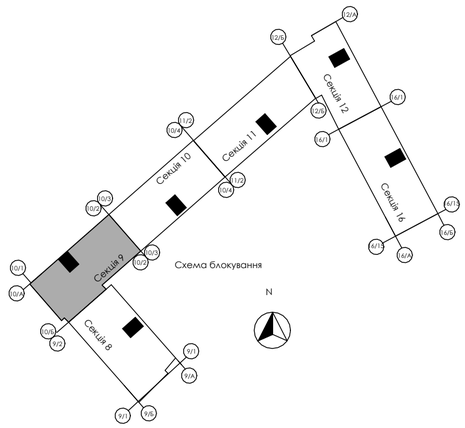

Змін.	Кілк.	Арк	№док.	Підп.	Дата	BLG-CTY24-0000-X30-A003-S9 - AP		
						Нове будівництво багатоквартирних житлових будинків з вбудованими нежитловими приміщеннями в межах вулиць Національної Гвардії-Євгена Коновальця- О.Сорохтея у м.Івано-Франківськ		
ГАП		Андрухів М.І				Секція 9.	Стадія	Арк.	Аркушів
Виконав		Накладюк В.П					П	6	
Н.Контр.		Андрухів М.І				Планування -2 поверху на відм. -6,600	АА №004519		

Зам.інв. №

Підп. і дата

Інв. № ор.

Формат А2А