


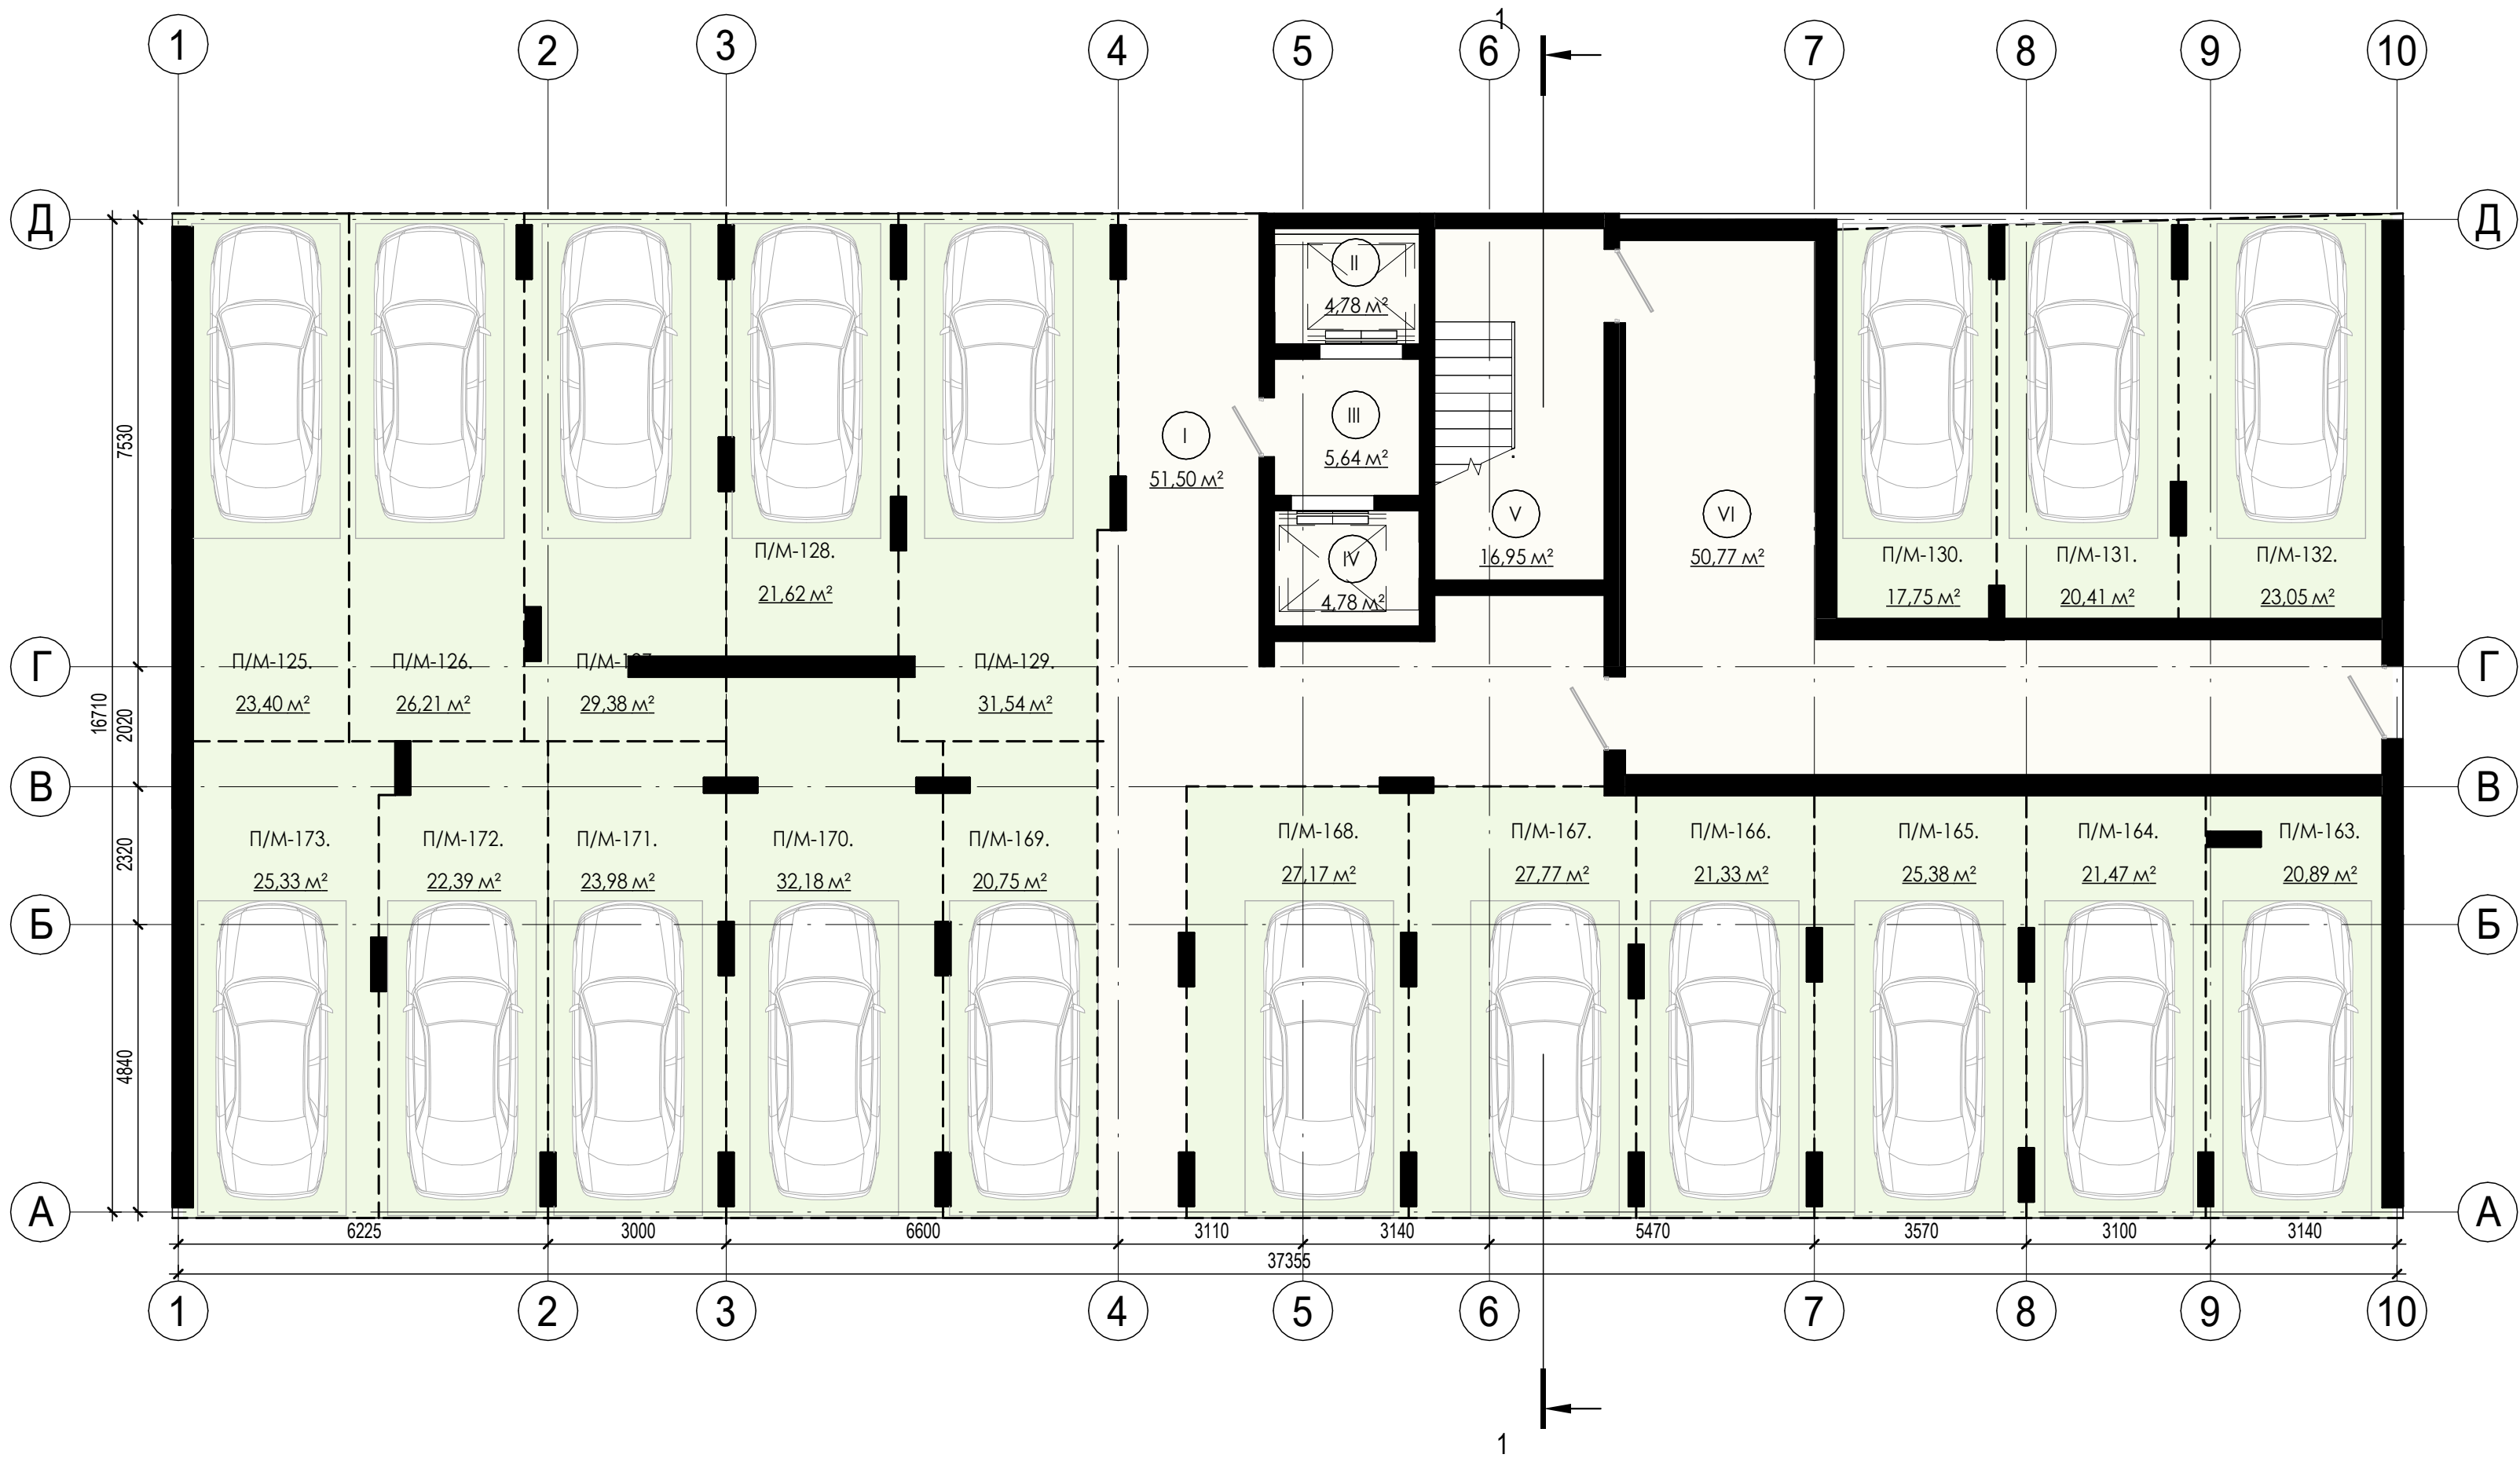

Експлікація приміщень поверху			
№	Найменування	Площа,м2	Примітки
МЗК			
I	Коридор	51,50	
II	Ліфт	4,78	
III	Тамбур-шлюз	5,64	
IV	Ліфт	4,78	
V	Сходовоа клітка	16,95	
VI	Укриття	50,77	
МЗК: 6		134,40	
Паркінг			
П/М-125.	Паркомісце	23,40	
П/М-126.	Паркомісце	26,21	
П/М-127.	Паркомісце	29,38	
П/М-128.	Паркомісце	21,62	
П/М-129.	Паркомісце	31,54	

Експлікація приміщень поверху			
№	Найменування	Площа,м2	Примітки
П/М-130.	Паркомісце	17,75	
П/М-131.	Паркомісце	20,41	
П/М-132.	Паркомісце	23,05	
П/М-163.	Паркомісце	20,89	
П/М-164.	Паркомісце	21,47	
П/М-165.	Паркомісце	25,38	
П/М-166.	Паркомісце	21,33	
П/М-167.	Паркомісце	27,77	
П/М-168.	Паркомісце	27,17	
П/М-169.	Паркомісце	20,75	
П/М-170.	Паркомісце	32,18	
П/М-171.	Паркомісце	23,98	
П/М-172.	Паркомісце	22,39	
П/М-173.	Паркомісце	25,33	
Паркінг: 19		462,01	
		596,41	

						BLG-RDC-25-A04 - AP				
						Нове будівництво багатоквартирних житлових будинків з приміщеннями громадського призначення на вул. Вовчинецькій, 225 у м. Івано-Франківську.1 Черга				
Змін.	Кілк.	Арк	Недож.	Підп.	Дата	Будинок № А04.		Стадія	Арк.	Аркушів
ГАП		Андрухів М.						П	2	
Виконав		Книш Р.В.				Планування -2 поверху		AA №004519		
Н. Контроль		Андрухів М.								

Зам. інв. №	
Підп. і дата	
Інв. № ор.	