


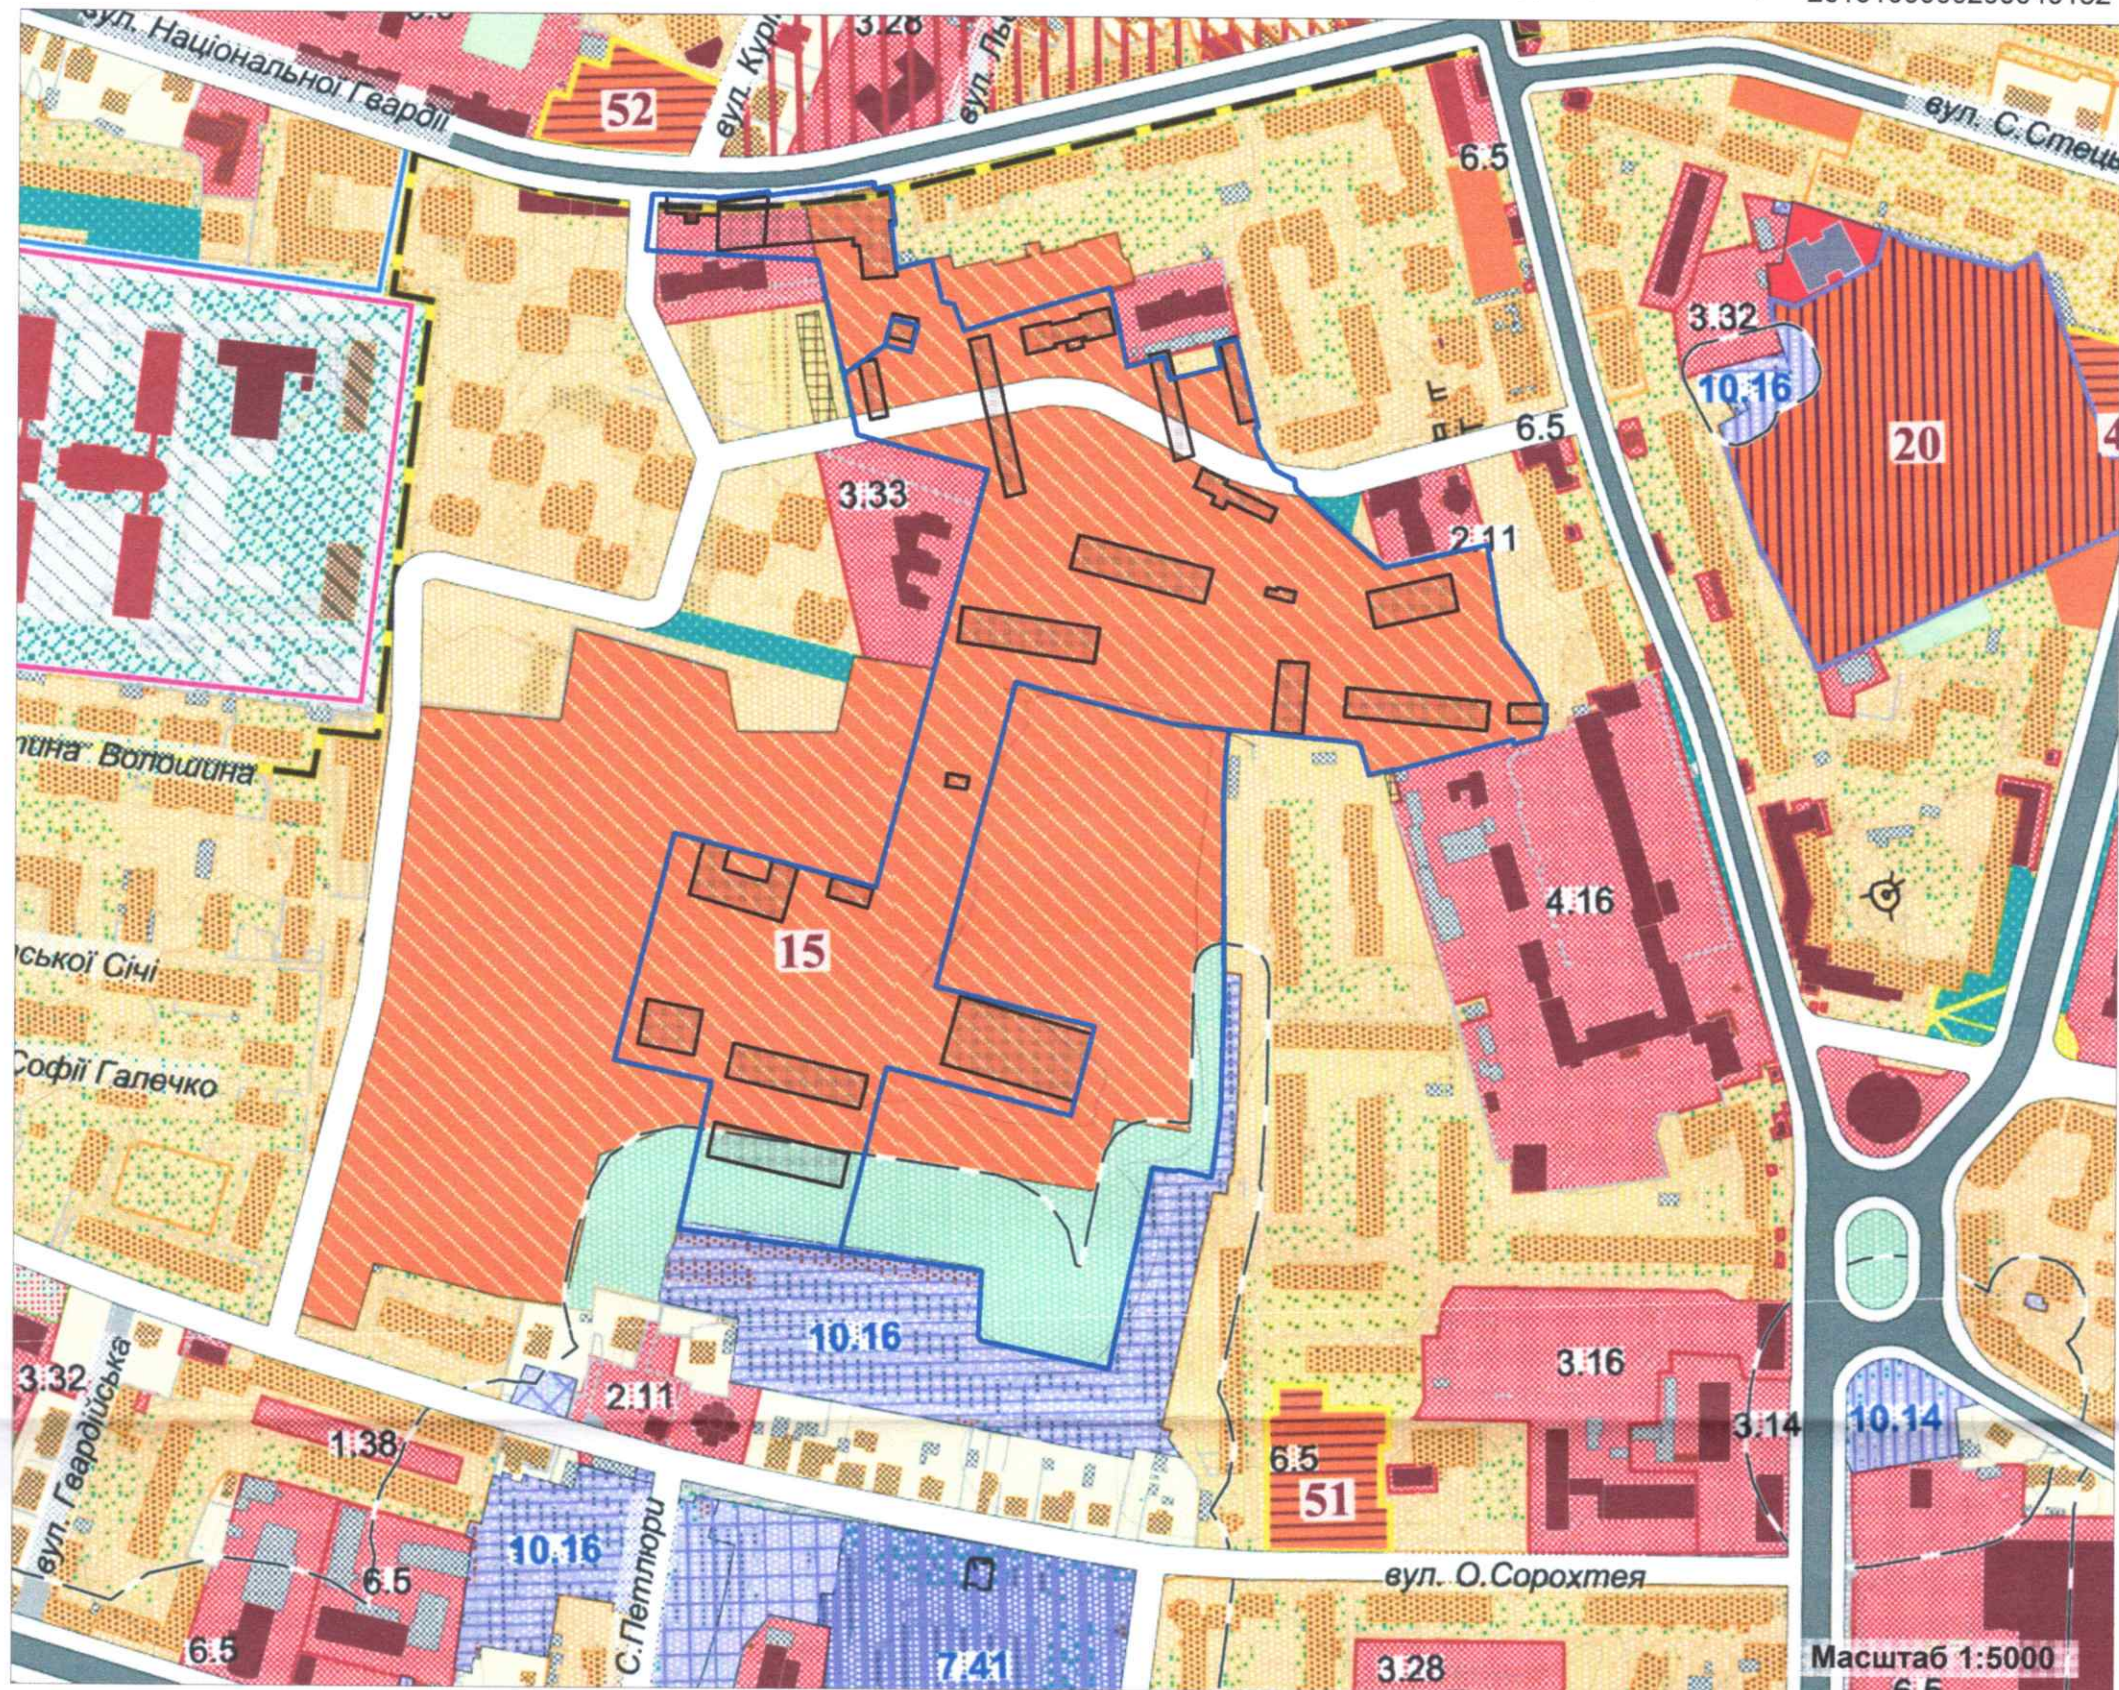

СІМВОЛ	ПРОЕКТИ	ТЕРИТОРІЯ	УМОВНІ ПОЗНАЧЕННЯ	
		САДІВНО-ЗАБУДОВИ		ПОЖЕЖНИЙ ДЕПО
		РЕКОНСТРУКЦІЯ		ЗІЛЕНИЙ НАСАДЖЕННЯ ЗАГАЛЬНОГО КОРИСТУВАННЯ
		БАГАТОКВАРТИРНОЇ ЗАБУДОВИ		ЗІЛЕНИЙ НАСАДЖЕННЯ СПЕЦІАЛІЗОВАНИЙ
		БАГАТОКВАРТИРНОЇ ЗАБУДОВИ НА ВІЛЬНИХ ТЕРИТОРІЯХ (ВИЯВЛЕНІ ГО МІСТО)		ПУТОЦІЛІ
		БАГАТОКВАРТИРНОЇ ЗАБУДОВИ НА ВІЛЬНИХ ТЕРИТОРІЯХ		СПОРТИВНИЙ ПЛОЩИННИЙ СПОРУД
		БАГАТОКВАРТИРНОЇ ЗАБУДОВИ ЗА ВАРІАНТОМ ВИКОРИСТАННЯ ПІДПРИЄМСТВА		САДОВИХ ТОВАРИШТВ
		БАГАТОКВАРТИРНОЇ ЗАБУДОВИ ТЕРИТОРІЇ ВІСЬОКОВОЇ ЧАСТИНИ		ПЕРСПЕКТИВНІ ЗМІНИ ЦІЛЬОВОГО ВИКОРИСТАННЯ ТЕРИТОРІЇ САДОВИХ ТОВАРИШТВ ПІД САДИНУ ЗАБУДОВУ
		БАГАТОКВАРТИРНОЇ ЗАБУДОВИ РОЗКОНСТРУКЦІЯ КВАРТАЛІВ САДІВНОЇ ЗАБУДОВИ		* - на умови проєктування встановлюються межі та інтенсивного обслуговування до кордону садибної забудови масових поселень
		ПРИМІТКА: * - проєктування довгих проєктів багатоквартирної забудови здійснюється на основі інтенсивного обслуговування		ВІДПОДНИЦІ
		ПРОМІСЛОВИХ ЗАБУДОВИ		МІСЬКО-ЗАПОВІДНИЙ ПАРК
		ПРОМІСЛОВИХ ПІДПРИЄМСТВ		ЛІС
		КОМУНАЛЬНИХ ПІДПРИЄМСТВ		ВОДОЙМ
		ПІДПРИЄМСТВ ТРАНСПОРТУ		КАМІННИЙ ПЕРЕКАТИ
		ГАРАЖІВ, ГАРАЖНО-БУДІВЕЛЬНИХ КООПЕРАТИВІВ, БАГАТОКВАРТИРНИХ ГАРАЖІВ		ГОРОДИ
		ВАЗ ТА СКЛАДІВ		МАГІСТРАЛЬНИЙ ВУЛИЦЬ МІСЬКОГО ЗНАЧЕННЯ
		ІНШИХ ПІДПРИЄМСТВ		МАГІСТРАЛЬНИЙ ВУЛИЦЬ РАЙОННОГО ЗНАЧЕННЯ
		СІЛЬСЬКОГОСПОДАРСЬКИХ ПІДПРИЄМСТВ		ПІДЗЕМНІ ЗОНА
		СПЕЦІАЛІЗАЦІЯ		ДОРОЖКИ В ПАРКАХ
		ПЕРСПЕКТИВНІ ЗМІНИ ЦІЛЬОВОГО ВИКОРИСТАННЯ ТЕРИТОРІЇ ПІД ЖИТТЄВО-ПРОМІСЛОВУ ЗАБУДОВУ		ШЛЯКОПРОВІДИ, МОСТИ, ТОНЕЛІ
		ТЕРИТОРІЇ ПОСТУПОВОЇ ПЕРИОДИЧНОЇ АМОРТИЗОВАНОЇ ЗАБУДОВИ ПІД НАЗВОМ КОМП'ЮТЕРНОГО ВИКОРИСТАННЯ (на територіях міст)		ВІДПОД ПОЛОНІ

	МЕЖА МІСТА
	МЕЖА САНІТАРНО-ЗАХИСТНОЇ ЗОНИ
	МЕЖА ОХОРОНИ ЗОНИ (ЛЕП., ГІС, ЗАКОПРОВІДУ)
	МЕЖА ЗОНИ АКУСТИЧНОГО ЗАБУДІВАННЯ (ЗАЛІЗНИЦЬ, АЕРОДРОМУ)
	МЕЖА ЗАПОВІДНОЇ ТЕРИТОРІЇ
	ОХОРОНИ ЗОНИ ПАМ'ЯТОК
	КОМУНАЛЬНО-ОХОРОНИ ЗОНИ ІСТОРИЧНОГО ЦЕНТРУ
	ІСТОРИЧНОГО АРЕАЛУ
	ЗОНА РЕГУЛЮВАННЯ ЗАБУДОВИ СУВОРОГО РЕЖИМУ
	ЗОНА РЕГУЛЮВАННЯ ЗАБУДОВИ ПОВНОГО РЕЖИМУ
	ЗОНА ОХОРОНИ АРЕАЛУ ОРИГІНАЛЬНО-КУЛЬТУРНОГО ЦЕНТРУ
	ПАМ'ЯТНИК
	ПАМ'ЯТНИК АРХЕОЛОГІЇ
	ПАМ'ЯТНИК АРХІТЕКТУРИ
	ОБ'ЄКТИ ГЕНЕРОВАННЯ ЗАПОВІДНОЇ ЗОНИ

- Дендропарк "Дружба"
- "Дуб звичайний", вулиця Гнатюка, 4
- "Бук пурпурolistий" (2 дерева)
- "Гінго двопапатево"
- "Дуб звичайний", вулиця Матейки, 64
- "Дуб віковий"
- "Парк імені Т.Г.Шевченка"

1. Дендропарк "Дружба"
2. "Дуб звичайний", вулиця Гнатюка, 4
3. "Бук пурпурolistий" (2 дерева)
4. "Гінкго дволапасте"
5. "Дуб звичайний", вулиця Матейки, 64
6. "Дуб віковий"
7. "Парк імені Т.Г.Шевченка"

В.о. першого заступника Директора Департаменту-
головного архітектора міста
Начальник відділу
містобудівного кадастру

