


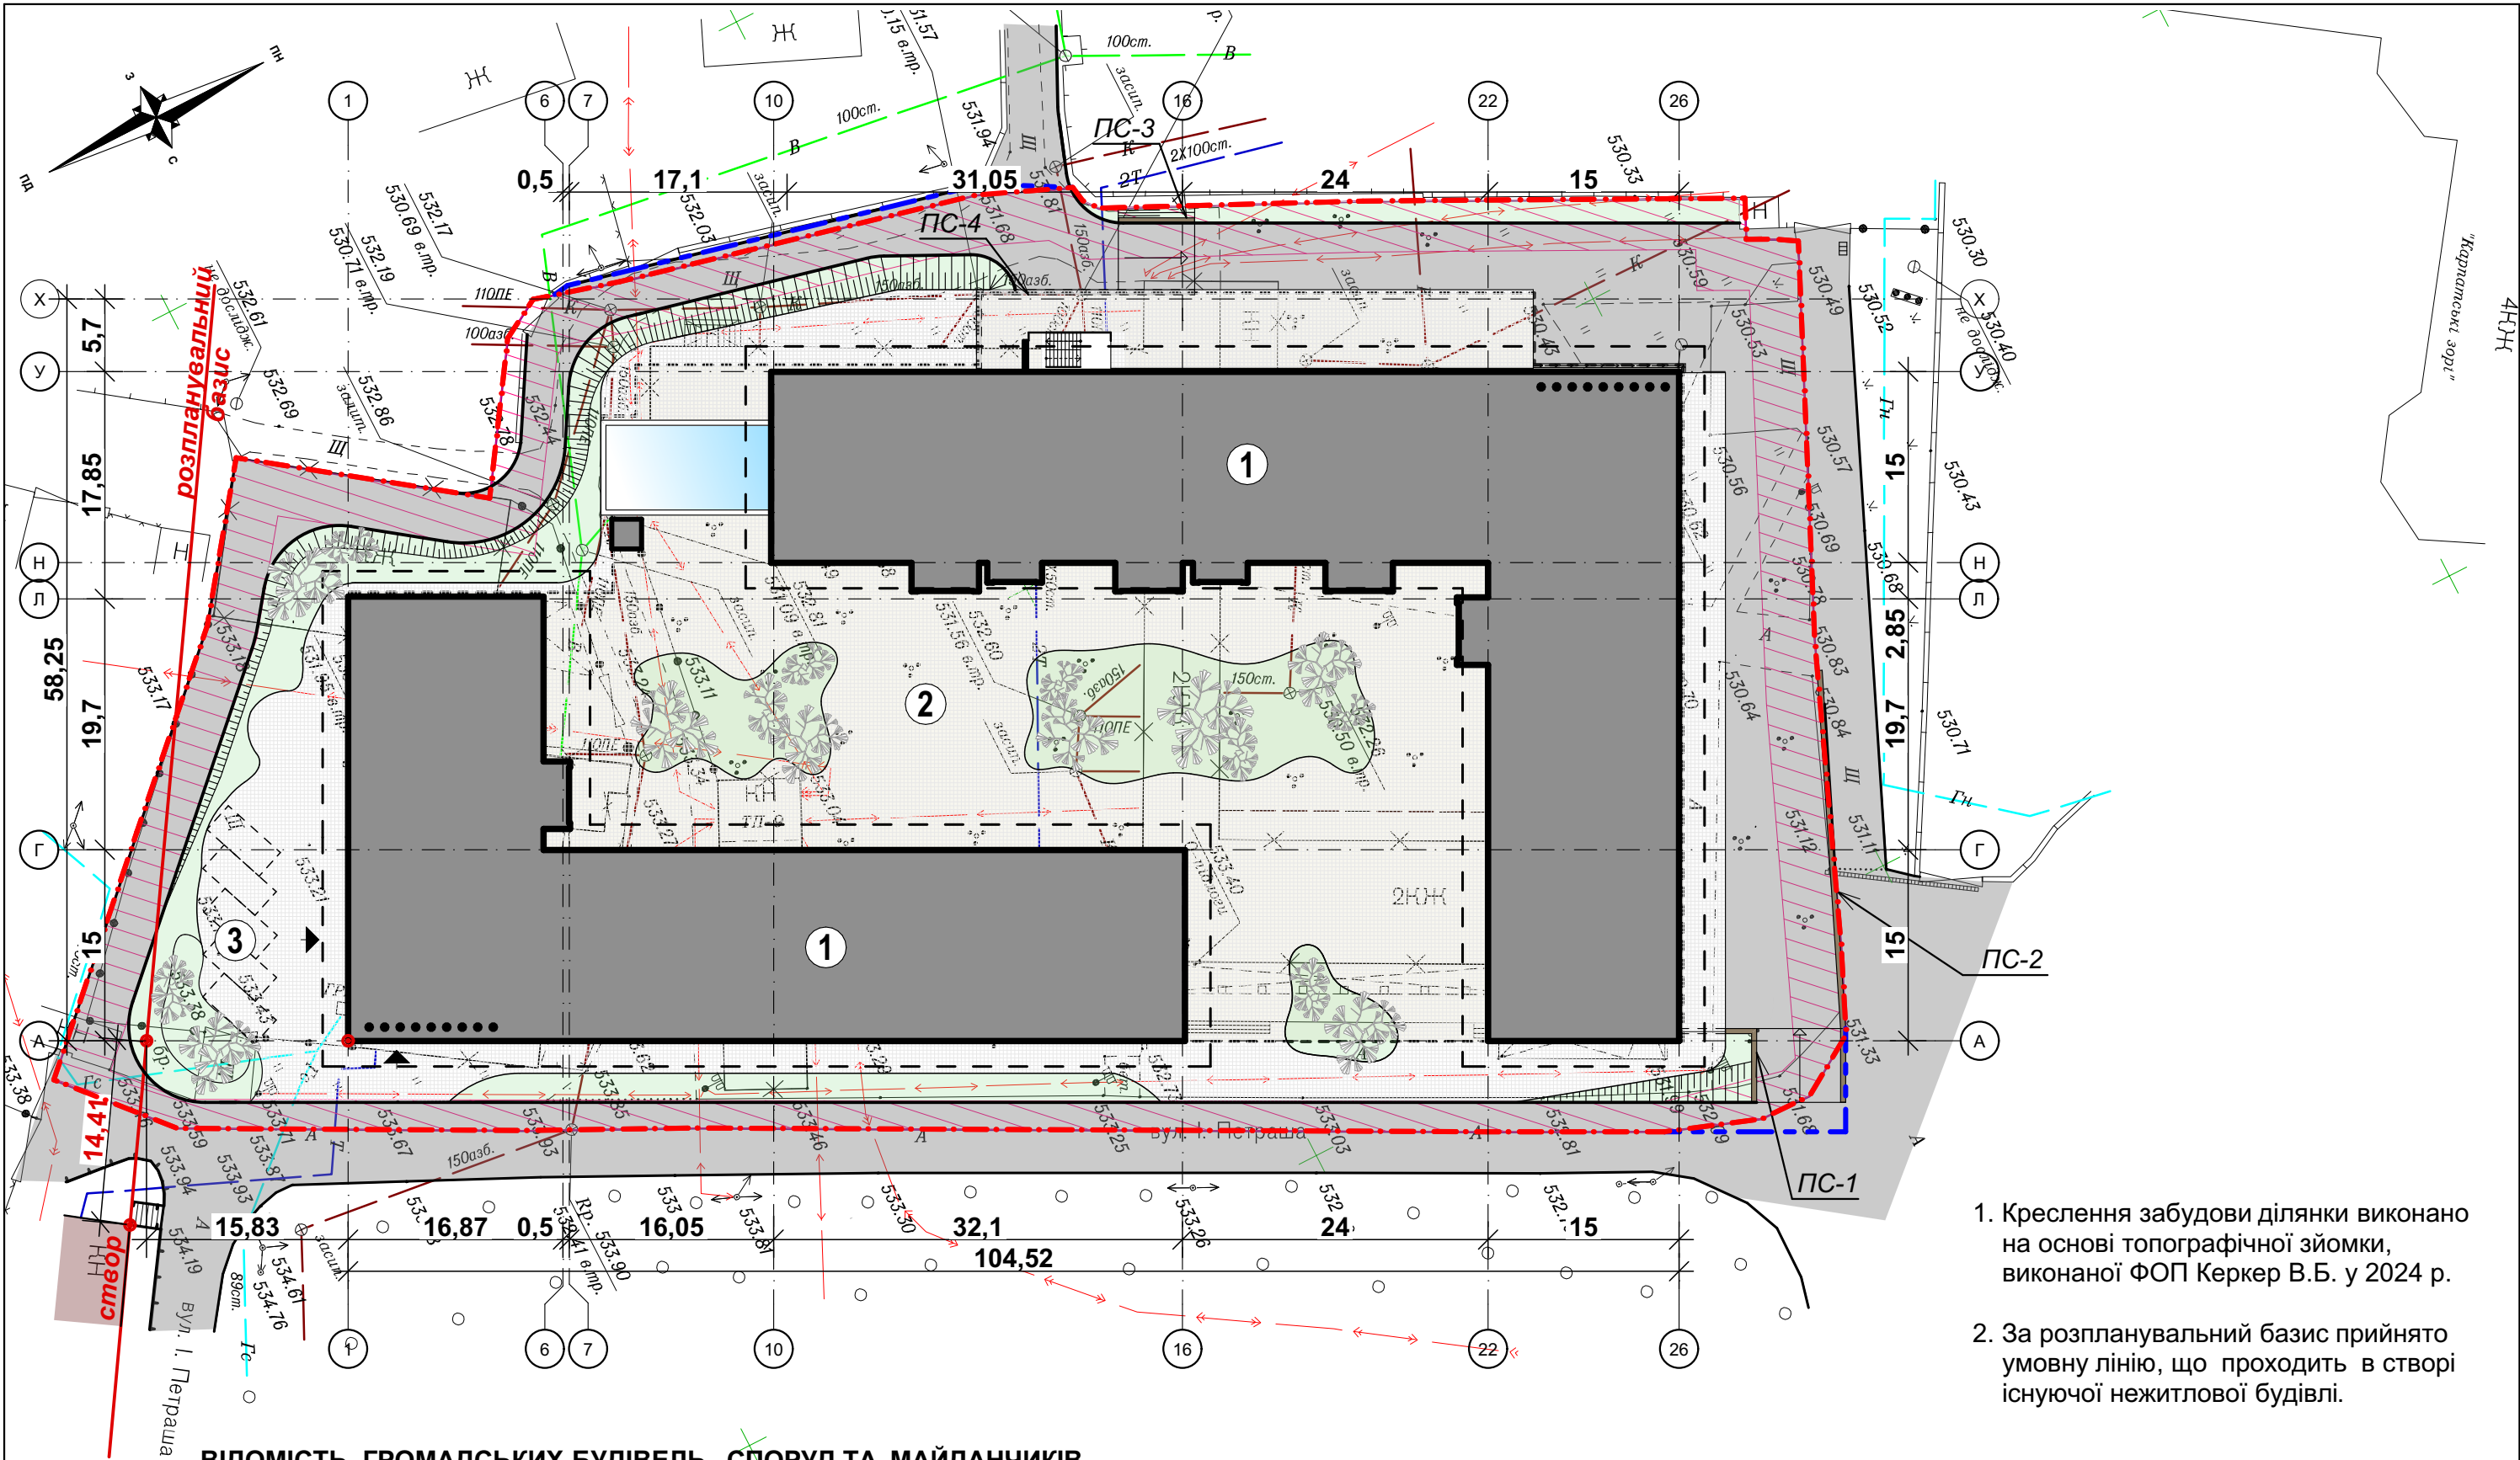

1. Креслення забудови ділянки виконано на основі топографічної зйомки, виконаної ФОП Керкер В.Б. у 2024 р.
2. За розпланувальний базис прийнято умовну лінію, що проходить в створі існуючої нежитлової будівлі.

ВІДОМІСТЬ ГРОМАДСЬКИХ БУДІВЕЛЬ, СПОРУД ТА МАЙДАНЧИКІВ

№ на генплані	Найменування та позначення	Кількість будівель, майданчиків	Кількість поверхів	Площа, м²		Будівельний об'єм, м³
				Забудови	Загальна	
1	Туристичний комплекс	1	9	5440,40	1 116,26	106884,52
2	Підземний паркінг	1				
3	Майданчик для тимчасового зберігання автомобілів	1		96,00		

						1412-23-ГП				
						Нове будівництво туристичного комплексу з апартаментами готельного типу та приміщеннями туристичної інфраструктури за адресою м.Яремче вул.Петраша Івана буд.6/3				
Зм.	Кіл.	Аркуш	№Док.	Підп.	Дата	ГЕНЕРАЛЬНИЙ ПЛАН	Стадія	Аркуш	Аркушів	
							П	3		
ГАП		Масляк Д.					Креслення розпланування М 1 : 500	ФОП Масляк Д.М. м.Івано-Франківськ		
Виконав										
Перевірив		Масляк Д.								
Н.контроль		Зобків О.								