


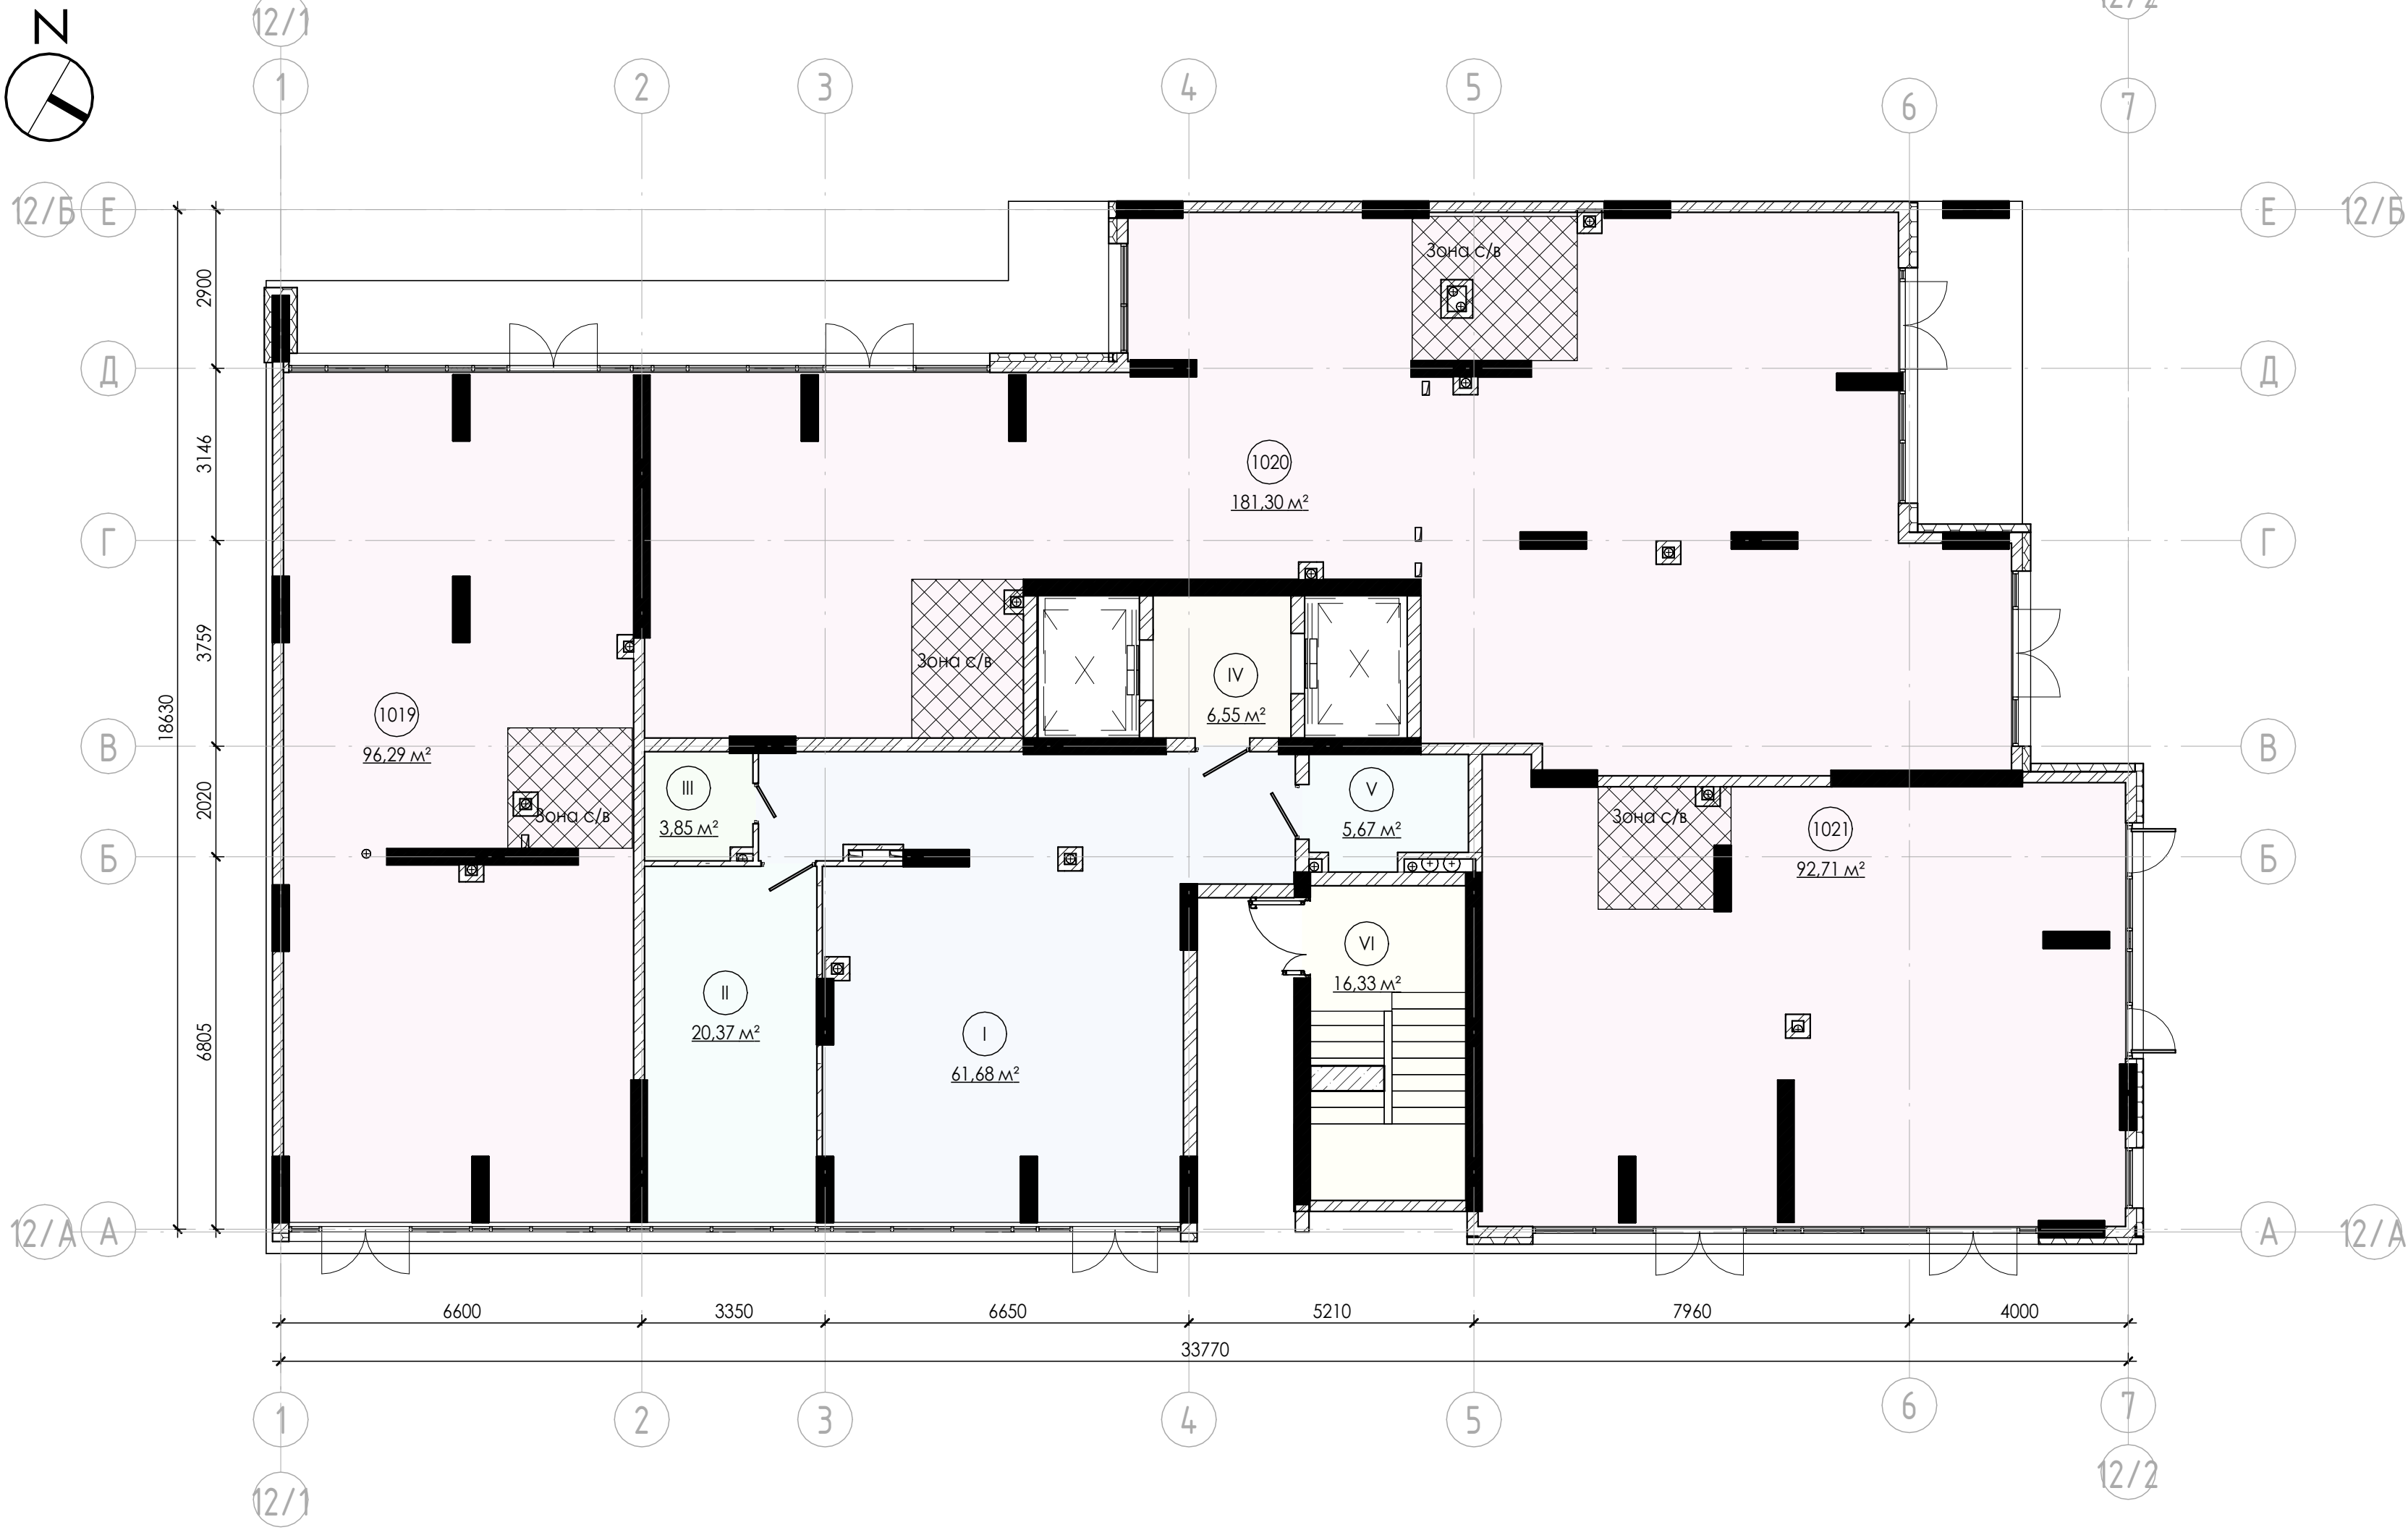


Експлікація приміщень 1-го поверху

Номер	Найменування	Площа,м2	Примітки
Громадське			
1019	Громадське приміщення	96,29	
1020	Громадське приміщення	181,30	
1021	Громадське приміщення	92,71	
Громадське: 3		370,30	
МЗК			
I	Хол	61,68	
II	Колясочна	20,37	
III	С/В	3,85	
IV	Ліфтовий хол	6,55	
V	Тамбур	5,67	
VI	Сходовая клітка	16,33	
МЗК: 6		114,45	
		484,75	

Умовні позначки

- Керамоблок - товщ. 200-250мм (EI 90MO)
- Газобетонні стінові блоки - товщ. 250мм, 200мм (REI 180MO)
- Монолітні з/б конструкції (REI 150MO)
- Цегляні перегородки - товщ. 250мм (REI 150MO)
- Утеплення зовнішніх стін - товщ 150мм
- Газобетонні стінові блоки - товщ. 100мм (EI 150MO)

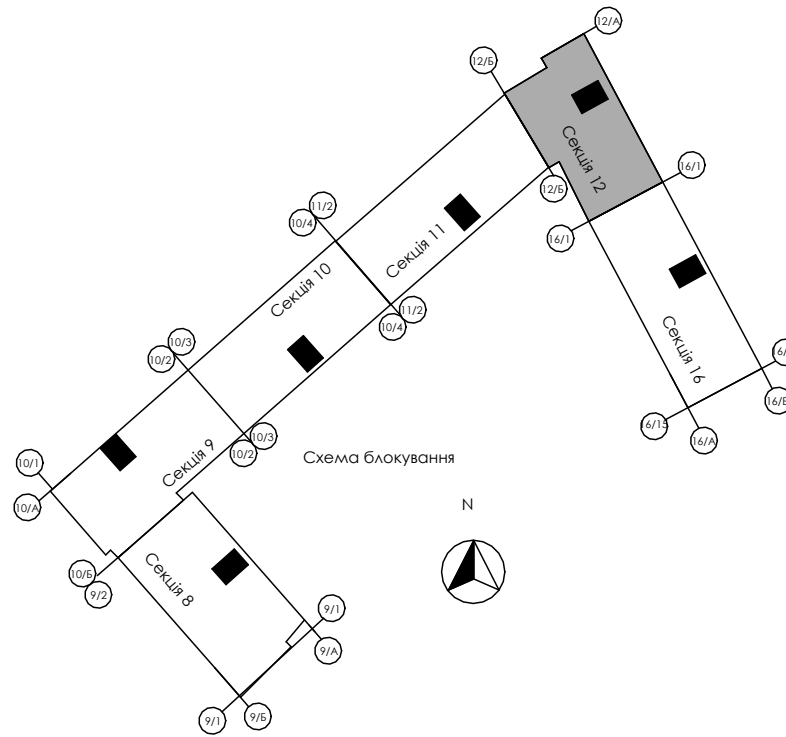

						BLG-CTY24-0000-X30-A003-S12 - AP			
						Нове будівництво багатоквартирних житлових будинків з вбудованими нежитловими приміщеннями в межах вулиць Національної Гвардії-Свєгена Коновальця- О.Сорохтея у м.Івано-Франківськ			
Змін.	Кілк.	Арк	№док.	Підп.	Дата	Секція 12.	Стадія	Арк.	Аркуші
ГАП	Виконав	Андрухів М.					П	8	
Н.Контр.	Андрухів М.					Планування 1-го поверху на відмітці +0,000		AA №004519	