



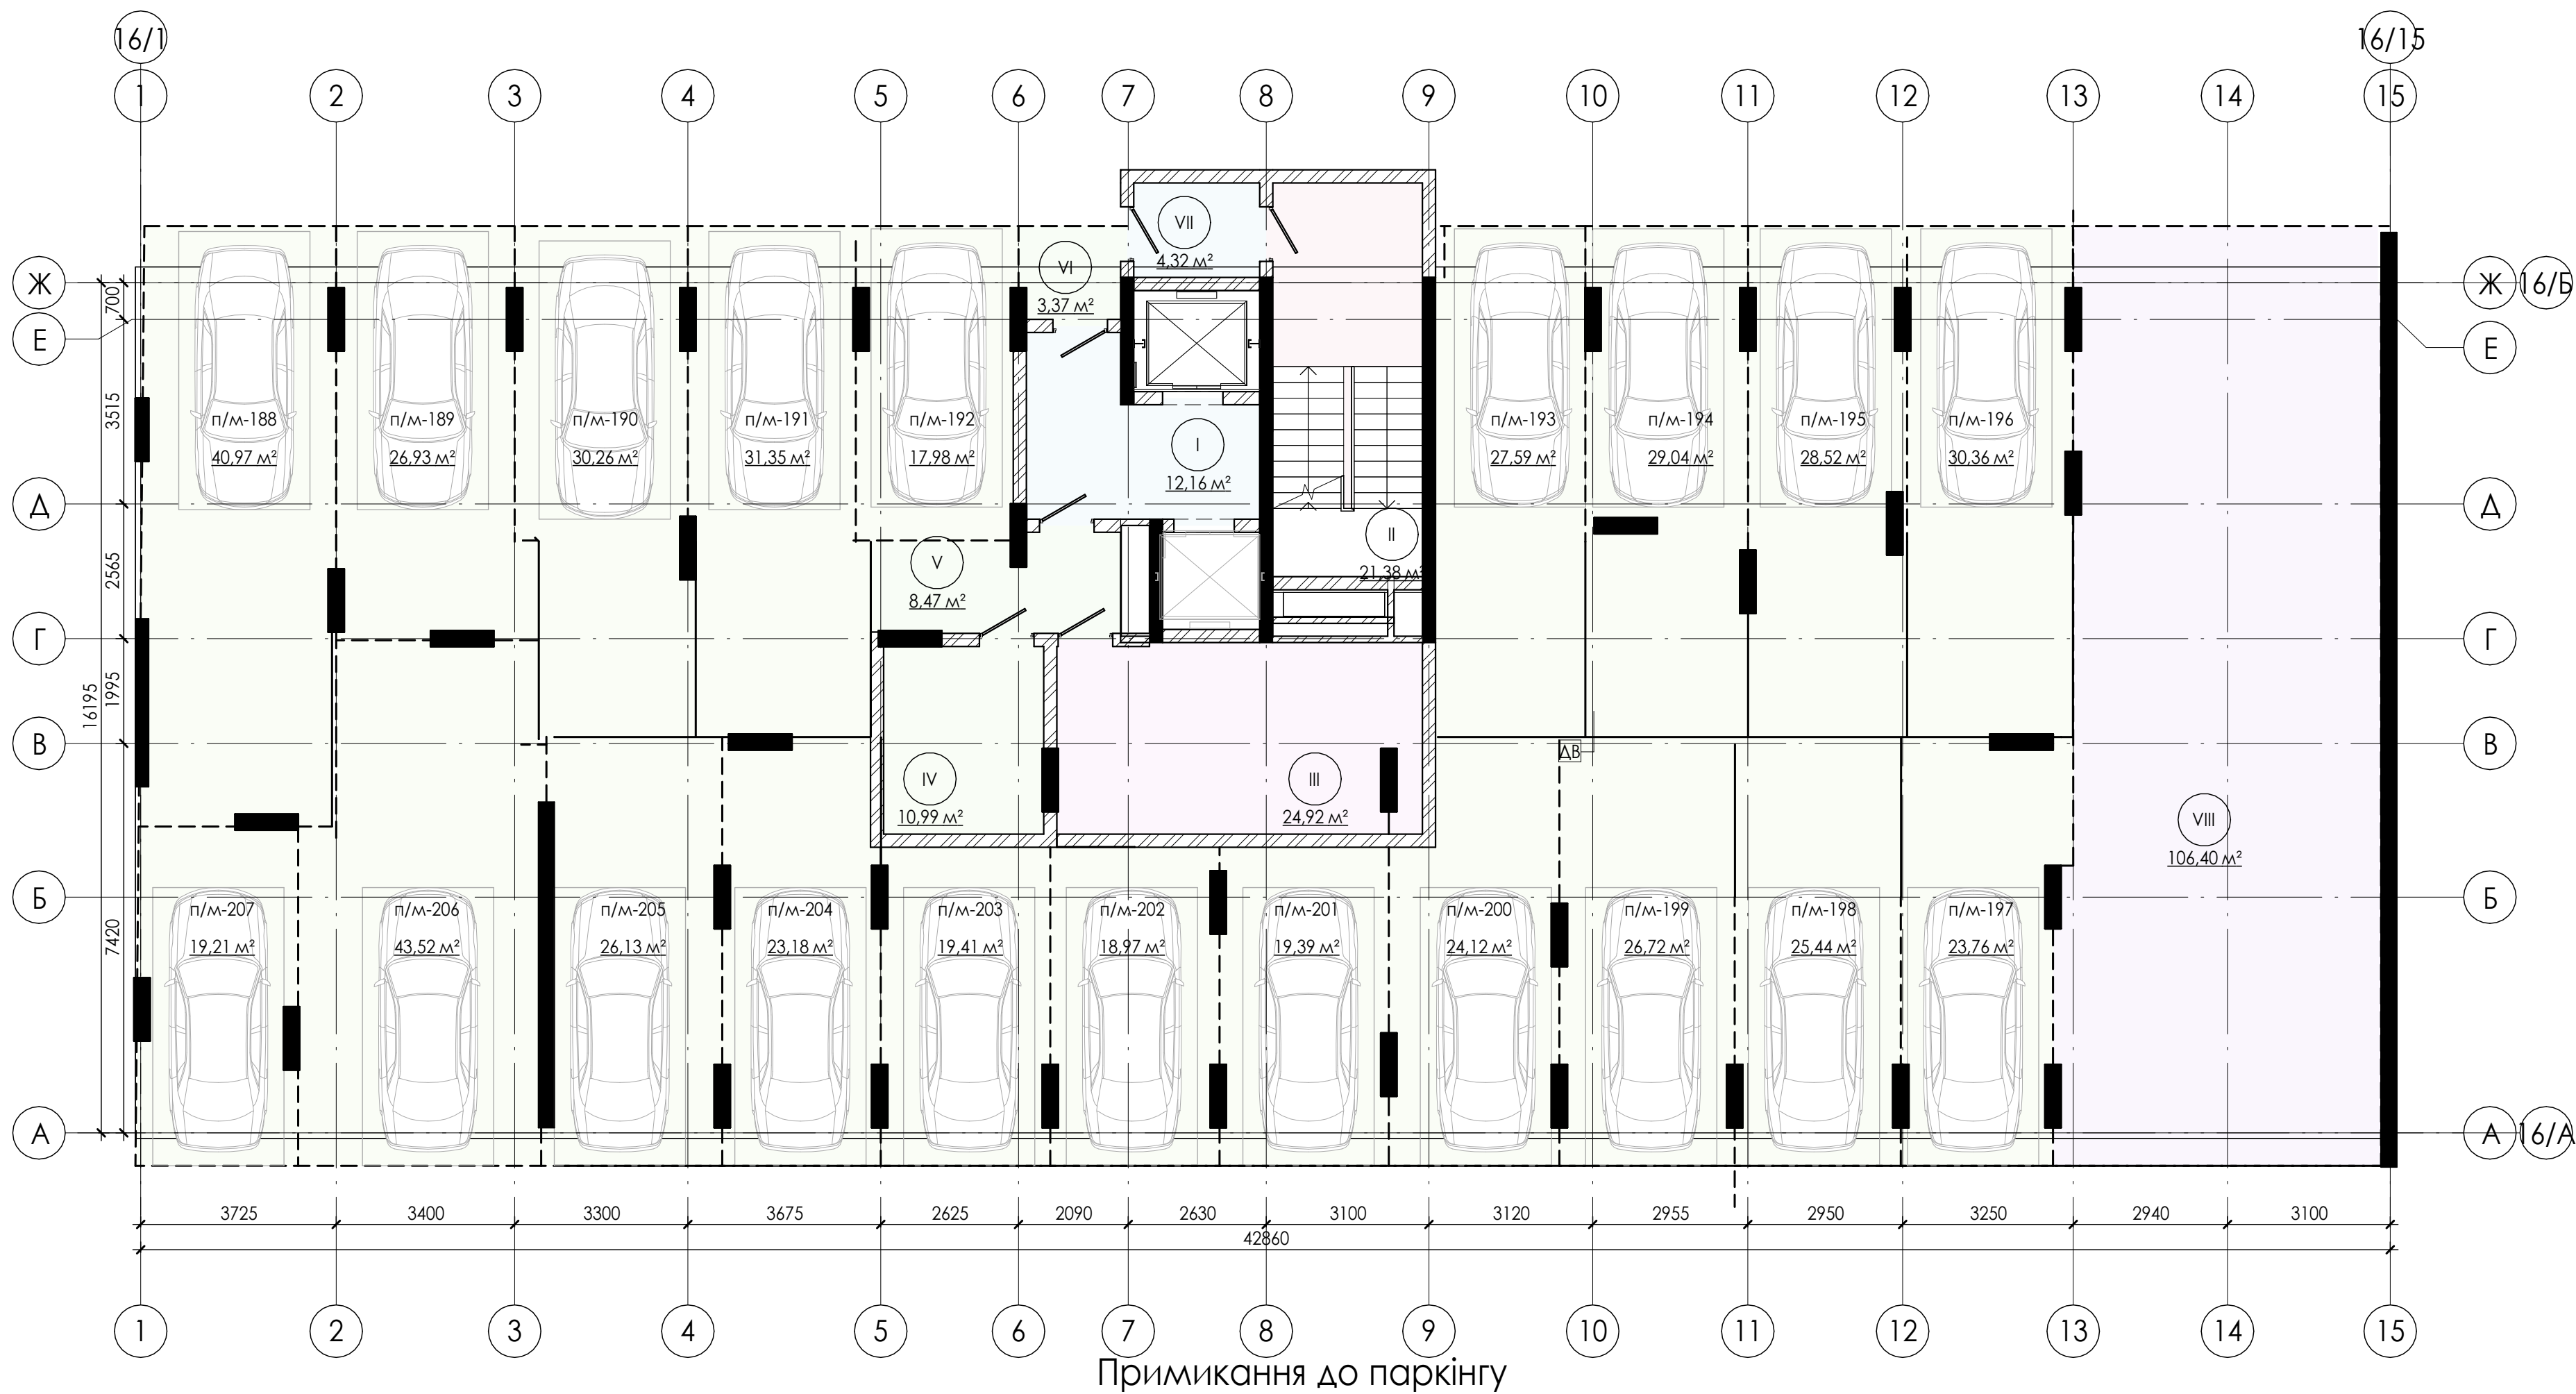

Примикання до паркінгу

Експлікація приміщень -1 поверху		
№ прим.	Найменування	Площа
МЗК		
I	Тамбур	12,16
II	Сходово клітка	21,38
III	Вод.вузол/ІТП	24,92
IV	Ел.щитова	10,99
V	Паркінг	8,47
VI	Паркінг	3,37
VII	Тамбур	4,32
VIII	Проїзд	106,40
8		192,01
Паркінг		
п/м-188	Паркомісце	40,97
п/м-189	Паркомісце	26,93
п/м-190	Паркомісце	30,26
п/м-191	Паркомісце	31,35
п/м-192	Паркомісце	17,98
п/м-193	Паркомісце	27,59

Експлікація приміщень -1 поверху		
№ прим.	Найменування	Площа
п/м-194	Паркомісце	29,04
п/м-195	Паркомісце	28,52
п/м-196	Паркомісце	30,36
п/м-197	Паркомісце	23,76
п/м-198	Паркомісце	25,44
п/м-199	Паркомісце	26,72
п/м-200	Паркомісце	24,12
п/м-201	Паркомісце	19,39
п/м-202	Паркомісце	18,97
п/м-203	Паркомісце	19,41
п/м-204	Паркомісце	23,18
п/м-205	Паркомісце	26,13
п/м-206	Паркомісце	43,52
п/м-207	Паркомісце	19,21
20		532,85
Загальна площа: 28		724,86

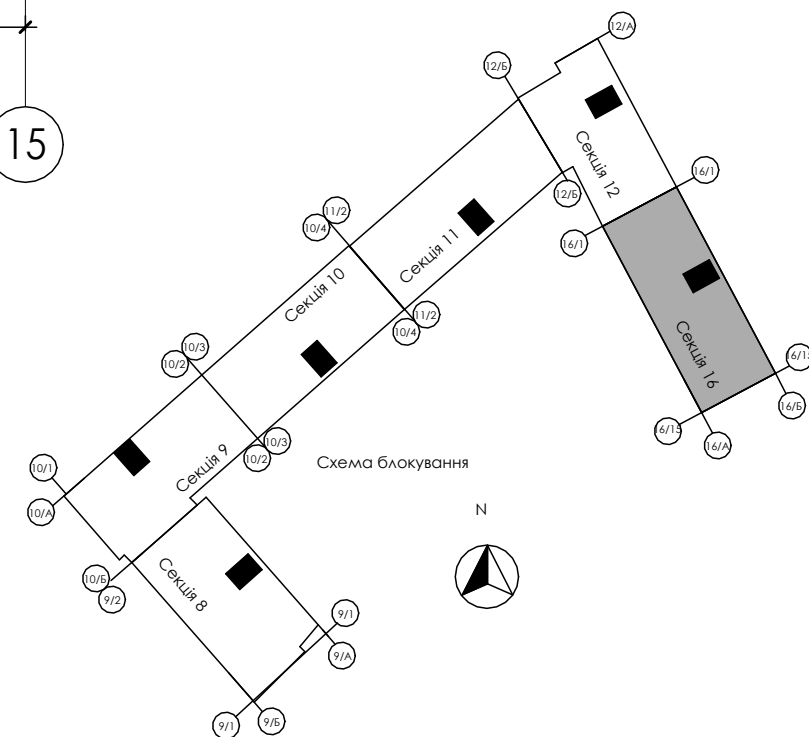

BLG-CTY24-0000-X30-A003-S16 - AP						
Нове будівництво багатоквартирних житлових будинків з відбудованими нежитловими приміщеннями в межах вулиць Національної Гвардії - Євгена Коновальця - 0.Сорохтея у м.Івано-Франківську(III черга)						
Змін.	Кілк.	Арк	№ док.	Підп.	Дата	
ГАП	Андрухів М.І.					
Виконав	Накладюк В.					
Н.Контр.	Андрухів М.І.					
Планування -1-го поверху на відм -3,300						АА №004519