

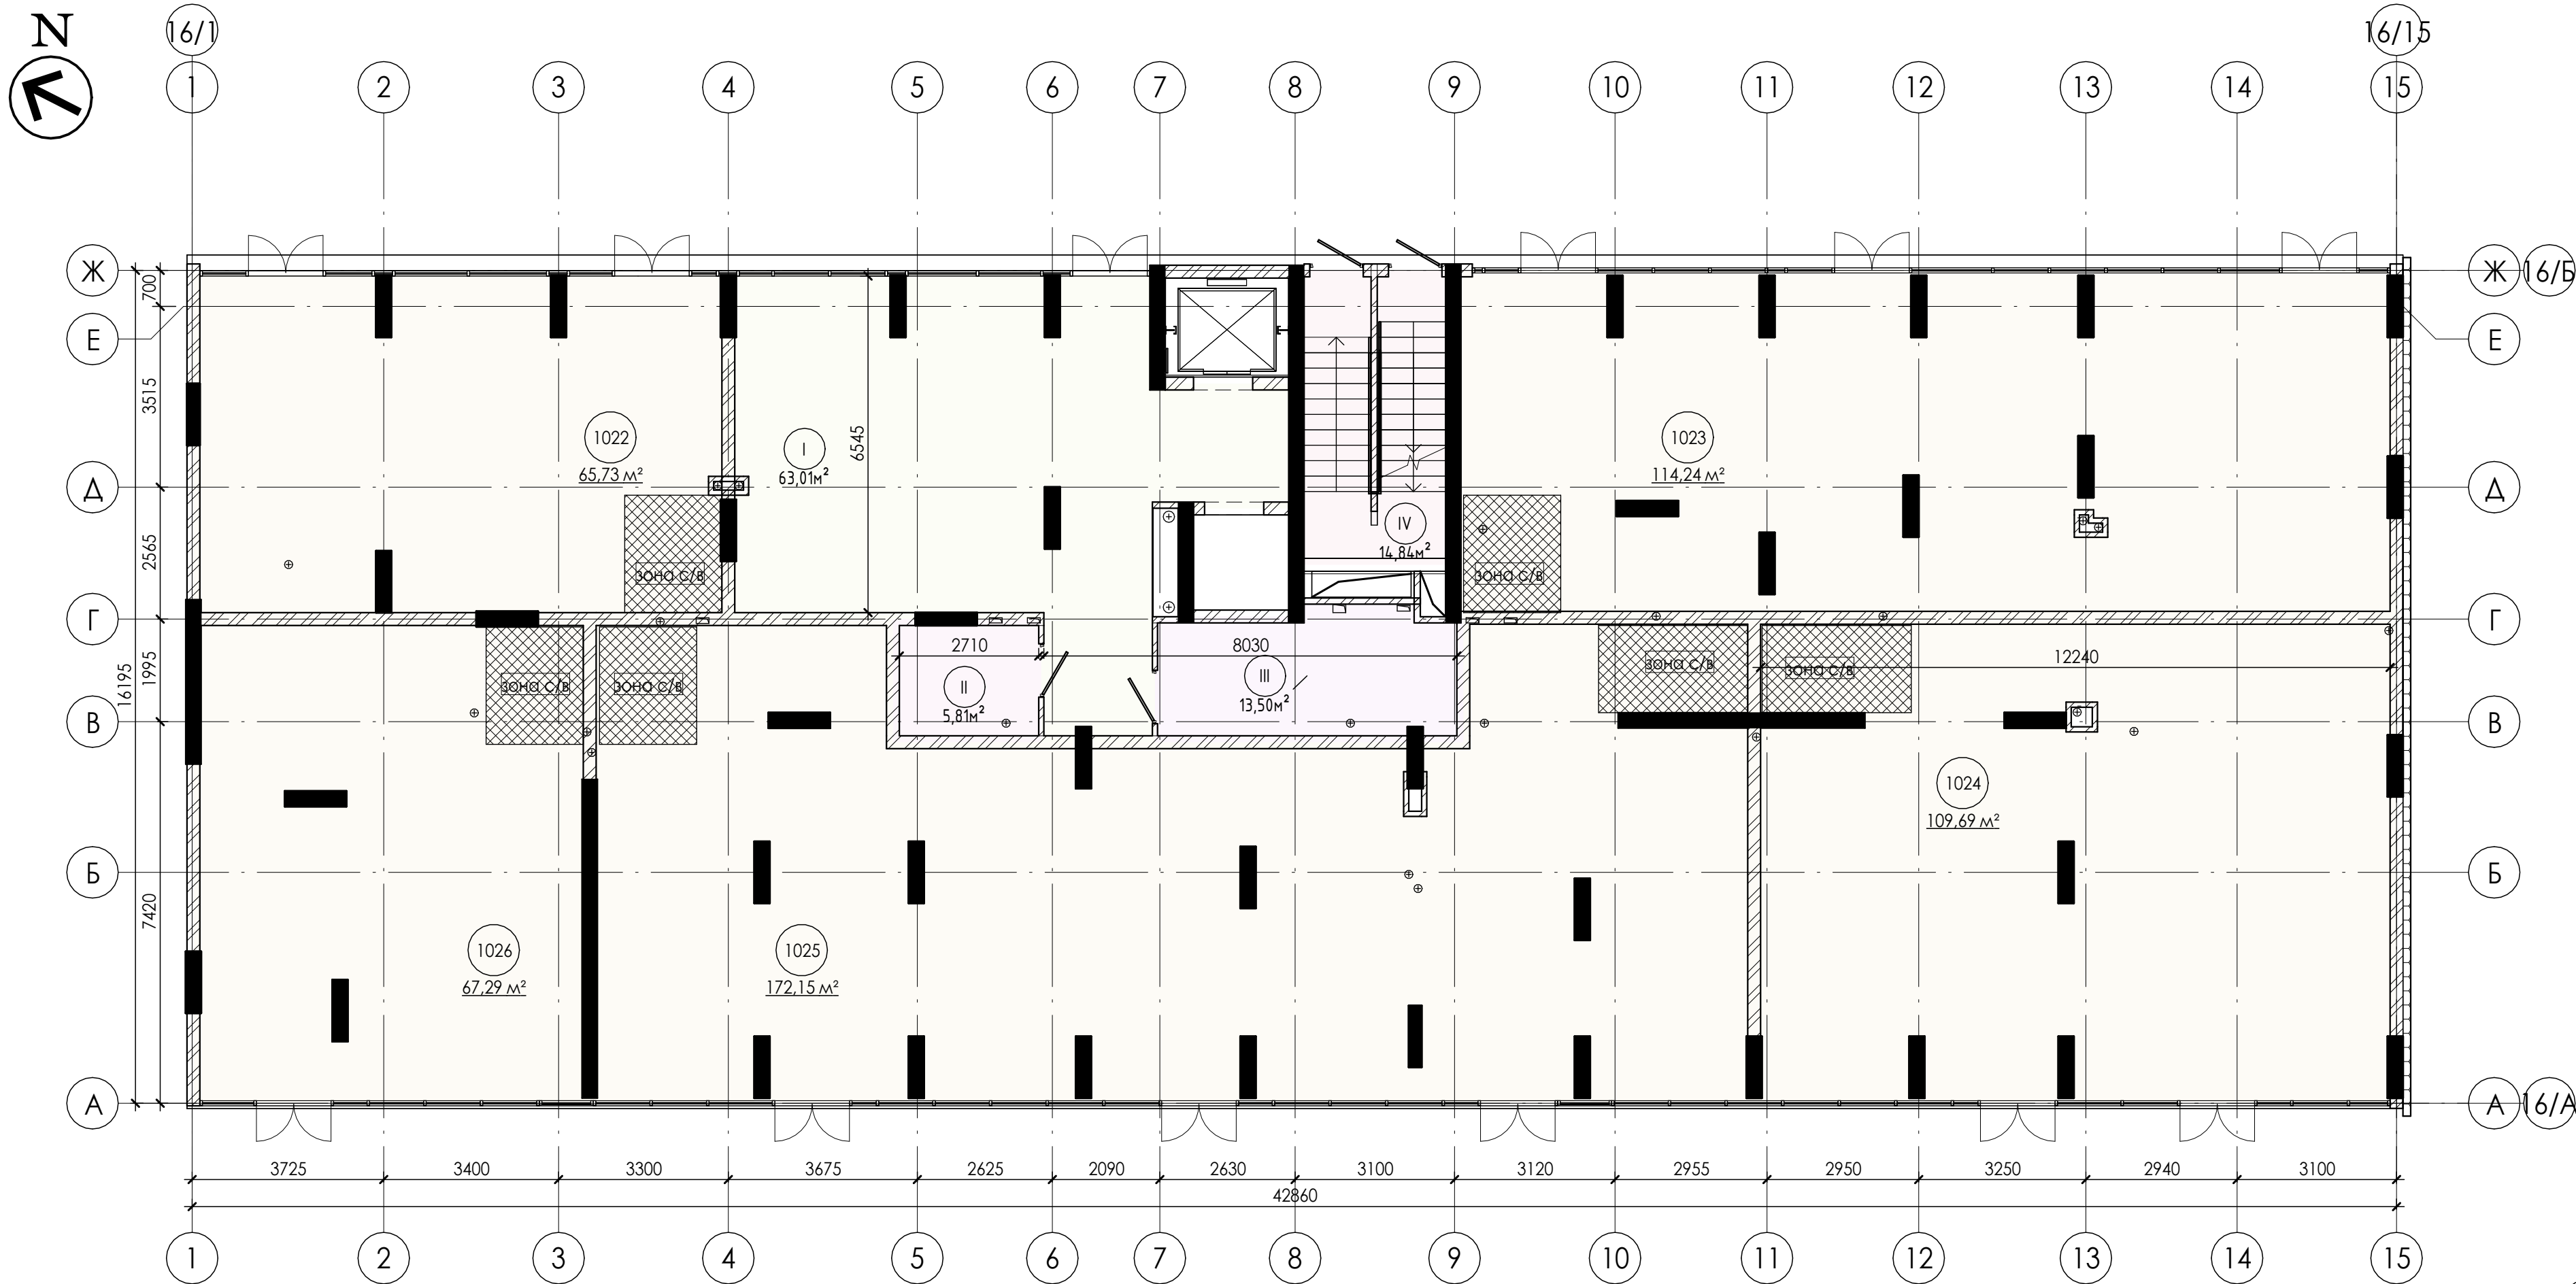


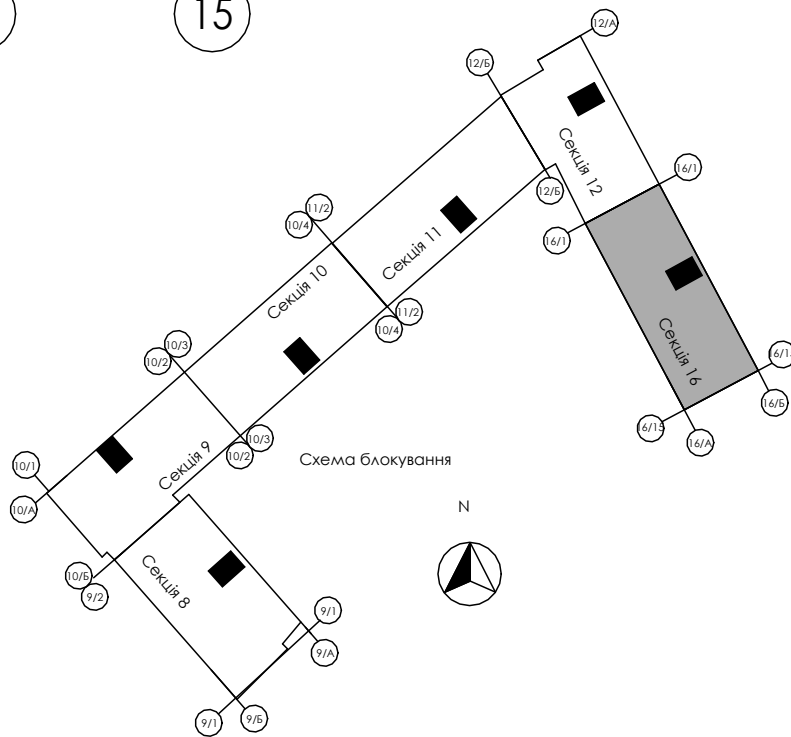

Експлікація приміщень 1-го поверху			
Номер	Найменування	Площа	Примітки
Громадське			
1022	Громадське приміщення	65,73	
1023	Громадське приміщення	114,24	
1024	Громадське приміщення	109,69	
1025	Громадське приміщення	172,15	
1026	Громадське приміщення	67,29	
Громадське: 5		529,10	
МЗК			
I	Хол	63,01	
II	С/В	5,81	
III	Колясочна	13,50	
IV	Сходова клітка	14,84	
МЗК: 4		97,16	
		626,26	

Умовні позначки

- Керамоблок - товщ. 200-250мм (EI 90MO)
- Газобетонні стінові блоки - товщ. 250мм, 200мм (REI 180MO)
- Монолітні з/б конструкції (REI 150MO)
- Цегляні перегородки - товщ. 250мм (REI 150MO)
- Утеплення зовнішніх стін - товщ 150мм
- Газобетонні стінові блоки - товщ. 100мм (EI 150MO)

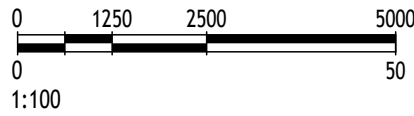

						BLG-CTY24-0000-X30-A003-S16 - AP			
						Нове будівництво багатоквартирних житлових будинків з відведеними нежитловими приміщеннями в межах вулиць Національної Гвардії - Євгена Коновальця - 0, Сорохтея у м.Івано-Франківську(II черга)			
Змін.	Кілк.	Арк	№ док.	Підп.	Дата	Секція 16.	Стадія	Арк.	Аркуші
ГАП	Андрухів М.І.						П	7	
Виконав	Накладюк В..								
Н.Контр.	Андрухів М.І								
						Планування 1-го поверху на відм. +0,00			
						AA №004519			