



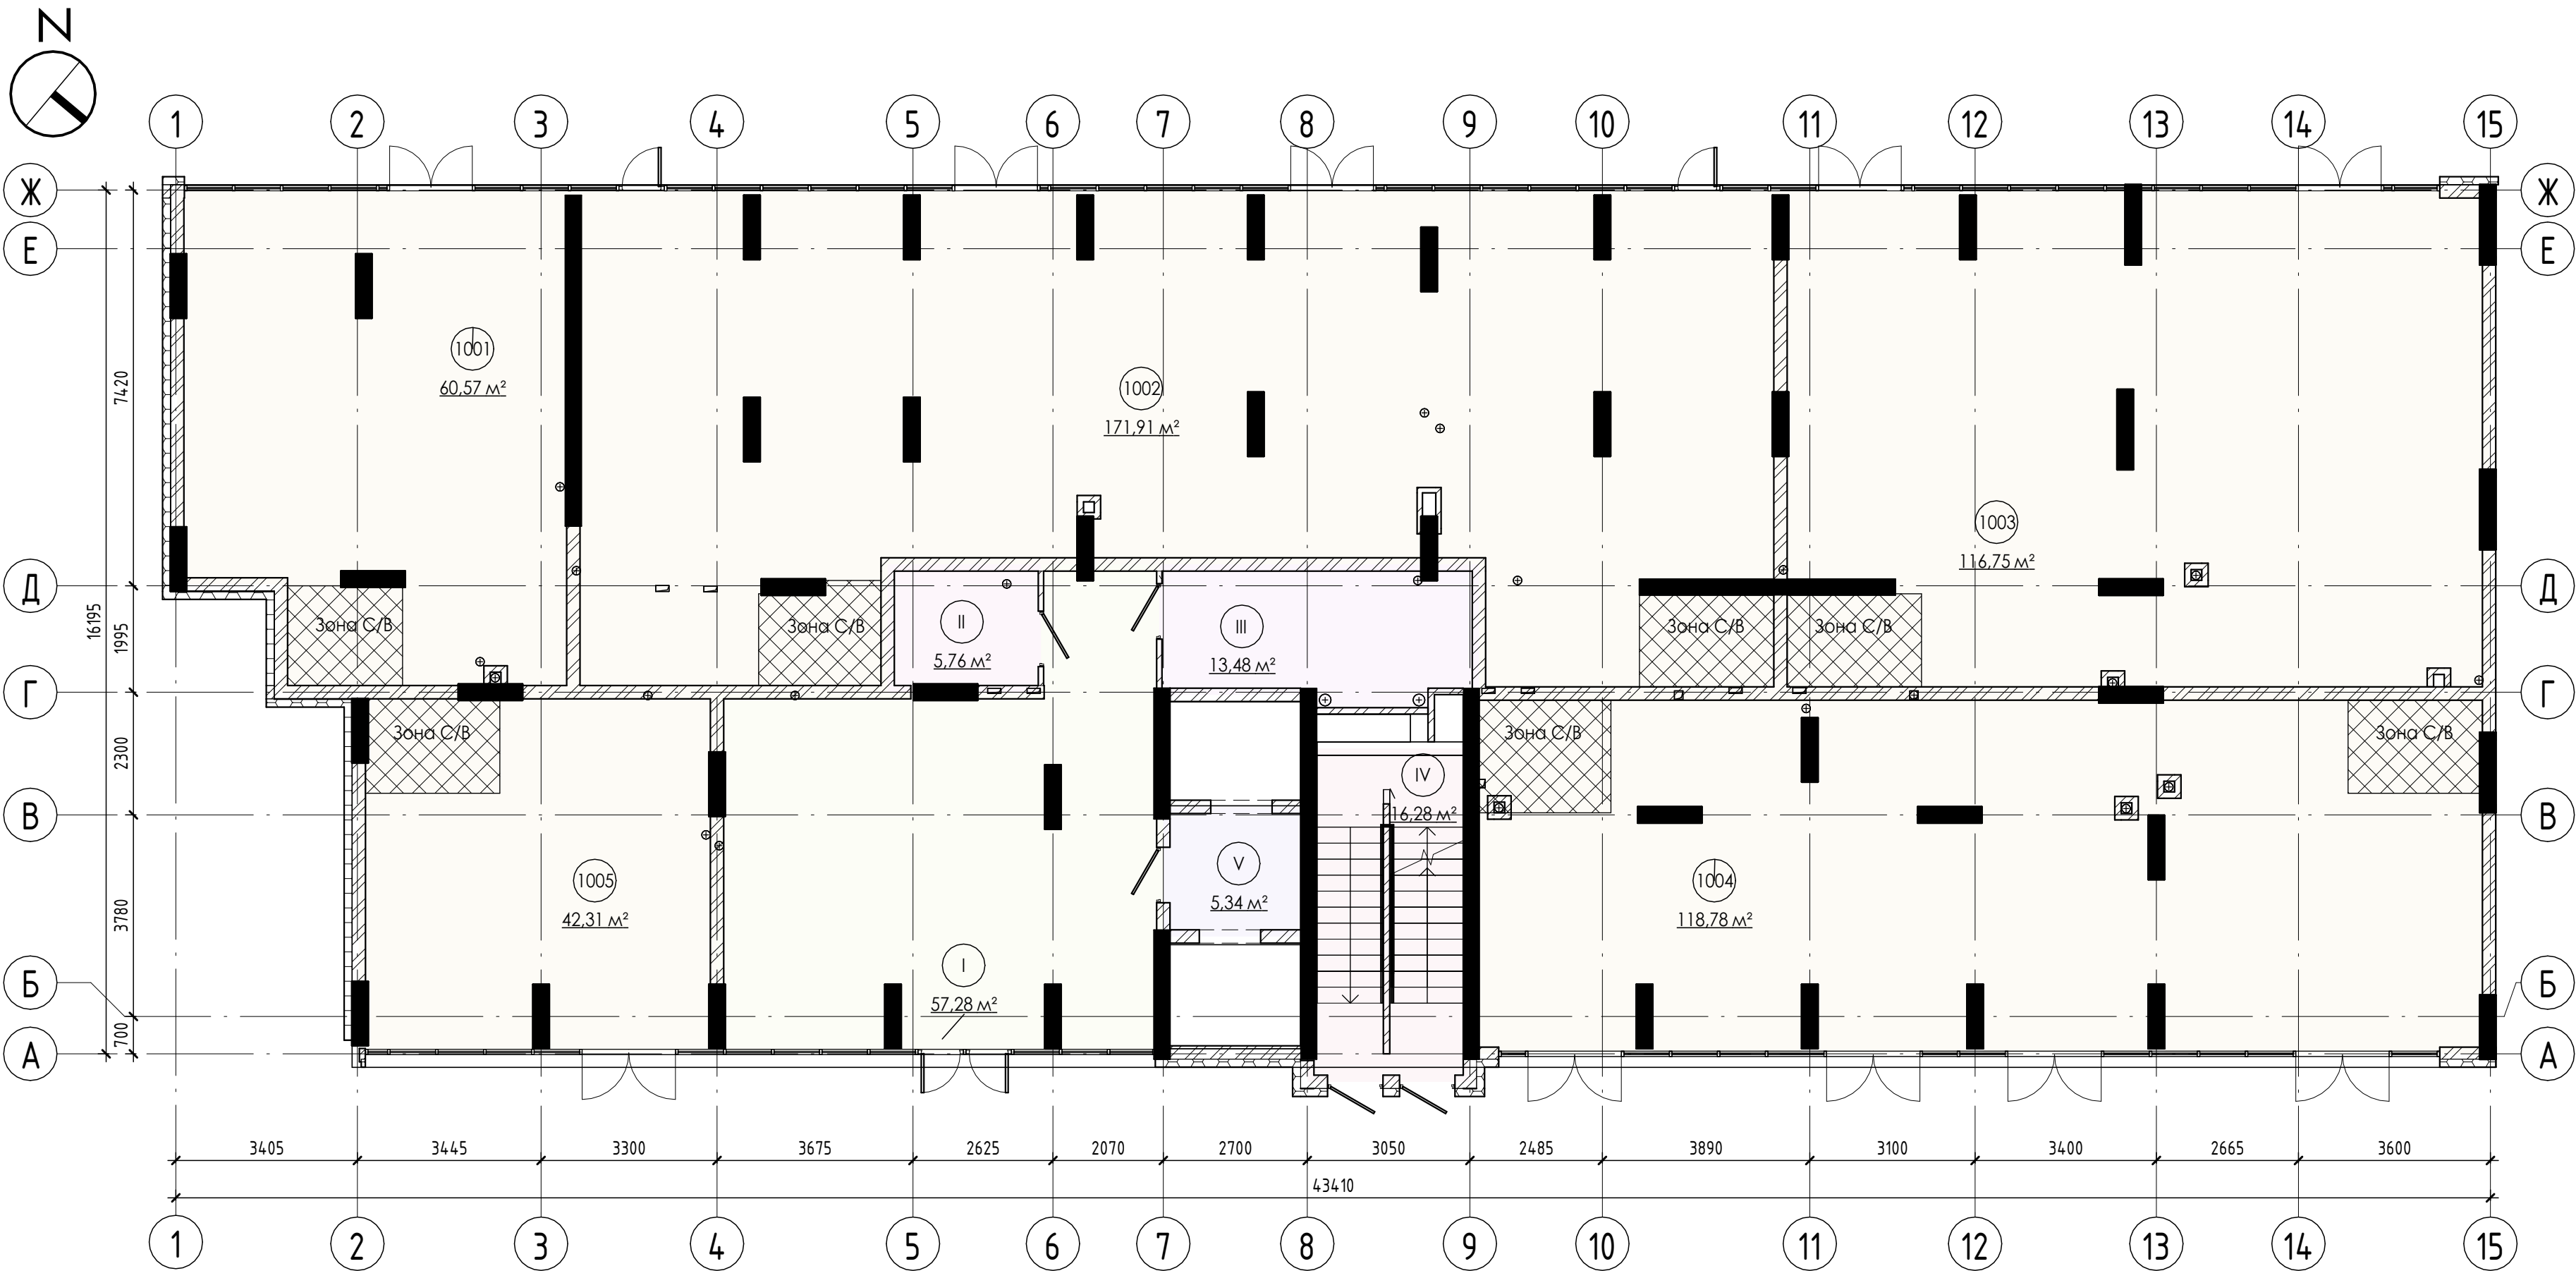

Експлікація приміщень 1-го поверху			
Номер	Найменування	Площа м2	Примітки
Громадське			
1001	Громадське приміщення	60,57	
1002	Громадське приміщення	171,91	
1003	Громадське приміщення	116,75	
1004	Громадське приміщення	118,78	
1005	Громадське приміщення	42,31	
Громадське: 5		510,32	
МЗК			
I	Хол	57,28	
II	С/В	5,76	
III	Колясочна	13,48	
IV	Сходові клітки	16,28	
V	Ліфтовий хол	5,34	
МЗК: 5		98,14	
		608,46	

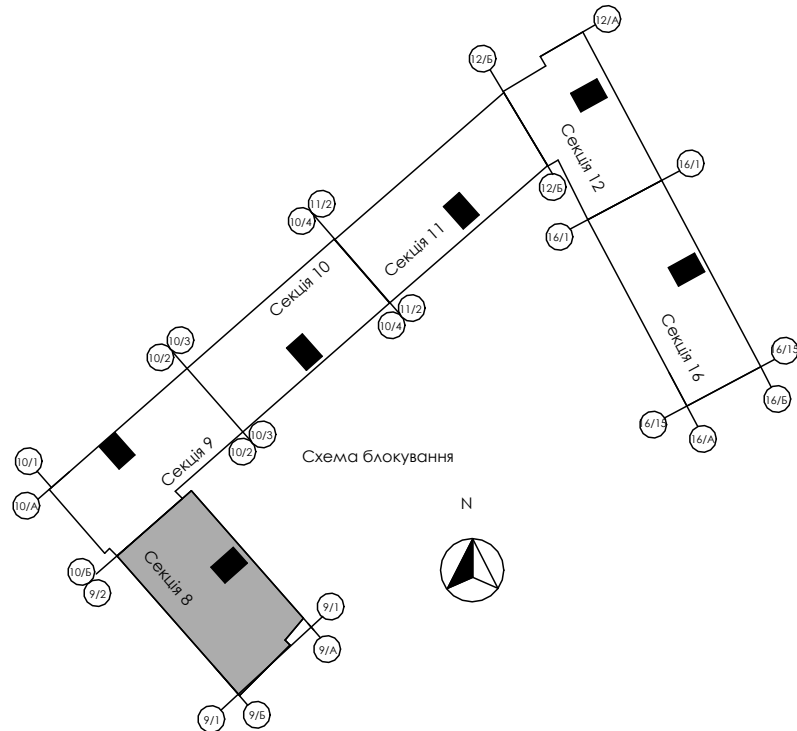

Умовні позначки

- Керамоблок - товщ. 200-250мм (EI 90MO)
- Газобетонні стінові блоки - товщ. 250мм, 200мм (REI 180MO)
- Монолітні з/б конструкції (REI 150MO)
- Цегляні перегородки - товщ. 250мм (REI 150MO)
- Утеплення зовнішніх стін - товщ 150мм
- Газобетонні стінові блоки - товщ. 100мм (EI 150MO)

						BLG-CTY24-0000-X30-A003-S8 - AP			
						Нове будівництво багатоквартирних житлових будинків з відведеними нежитловими приміщеннями в межах вулиць Національної Гвардії - Євгена Коновальця-0.Сорохтея у м.Івано-Франківську(II черга)			
Змін.	Кілк.	Арк	№ док.	Підп.	Дата	Секція 8.	Стадія	Арк.	Аркуші
ГАП	Виконав	Андрухів М.І.	Накладюк В..				П	7	
Н.Контр.	Андрухів М.І.					Планування 1-го поверху на відм. +0,00		AA №004519	