



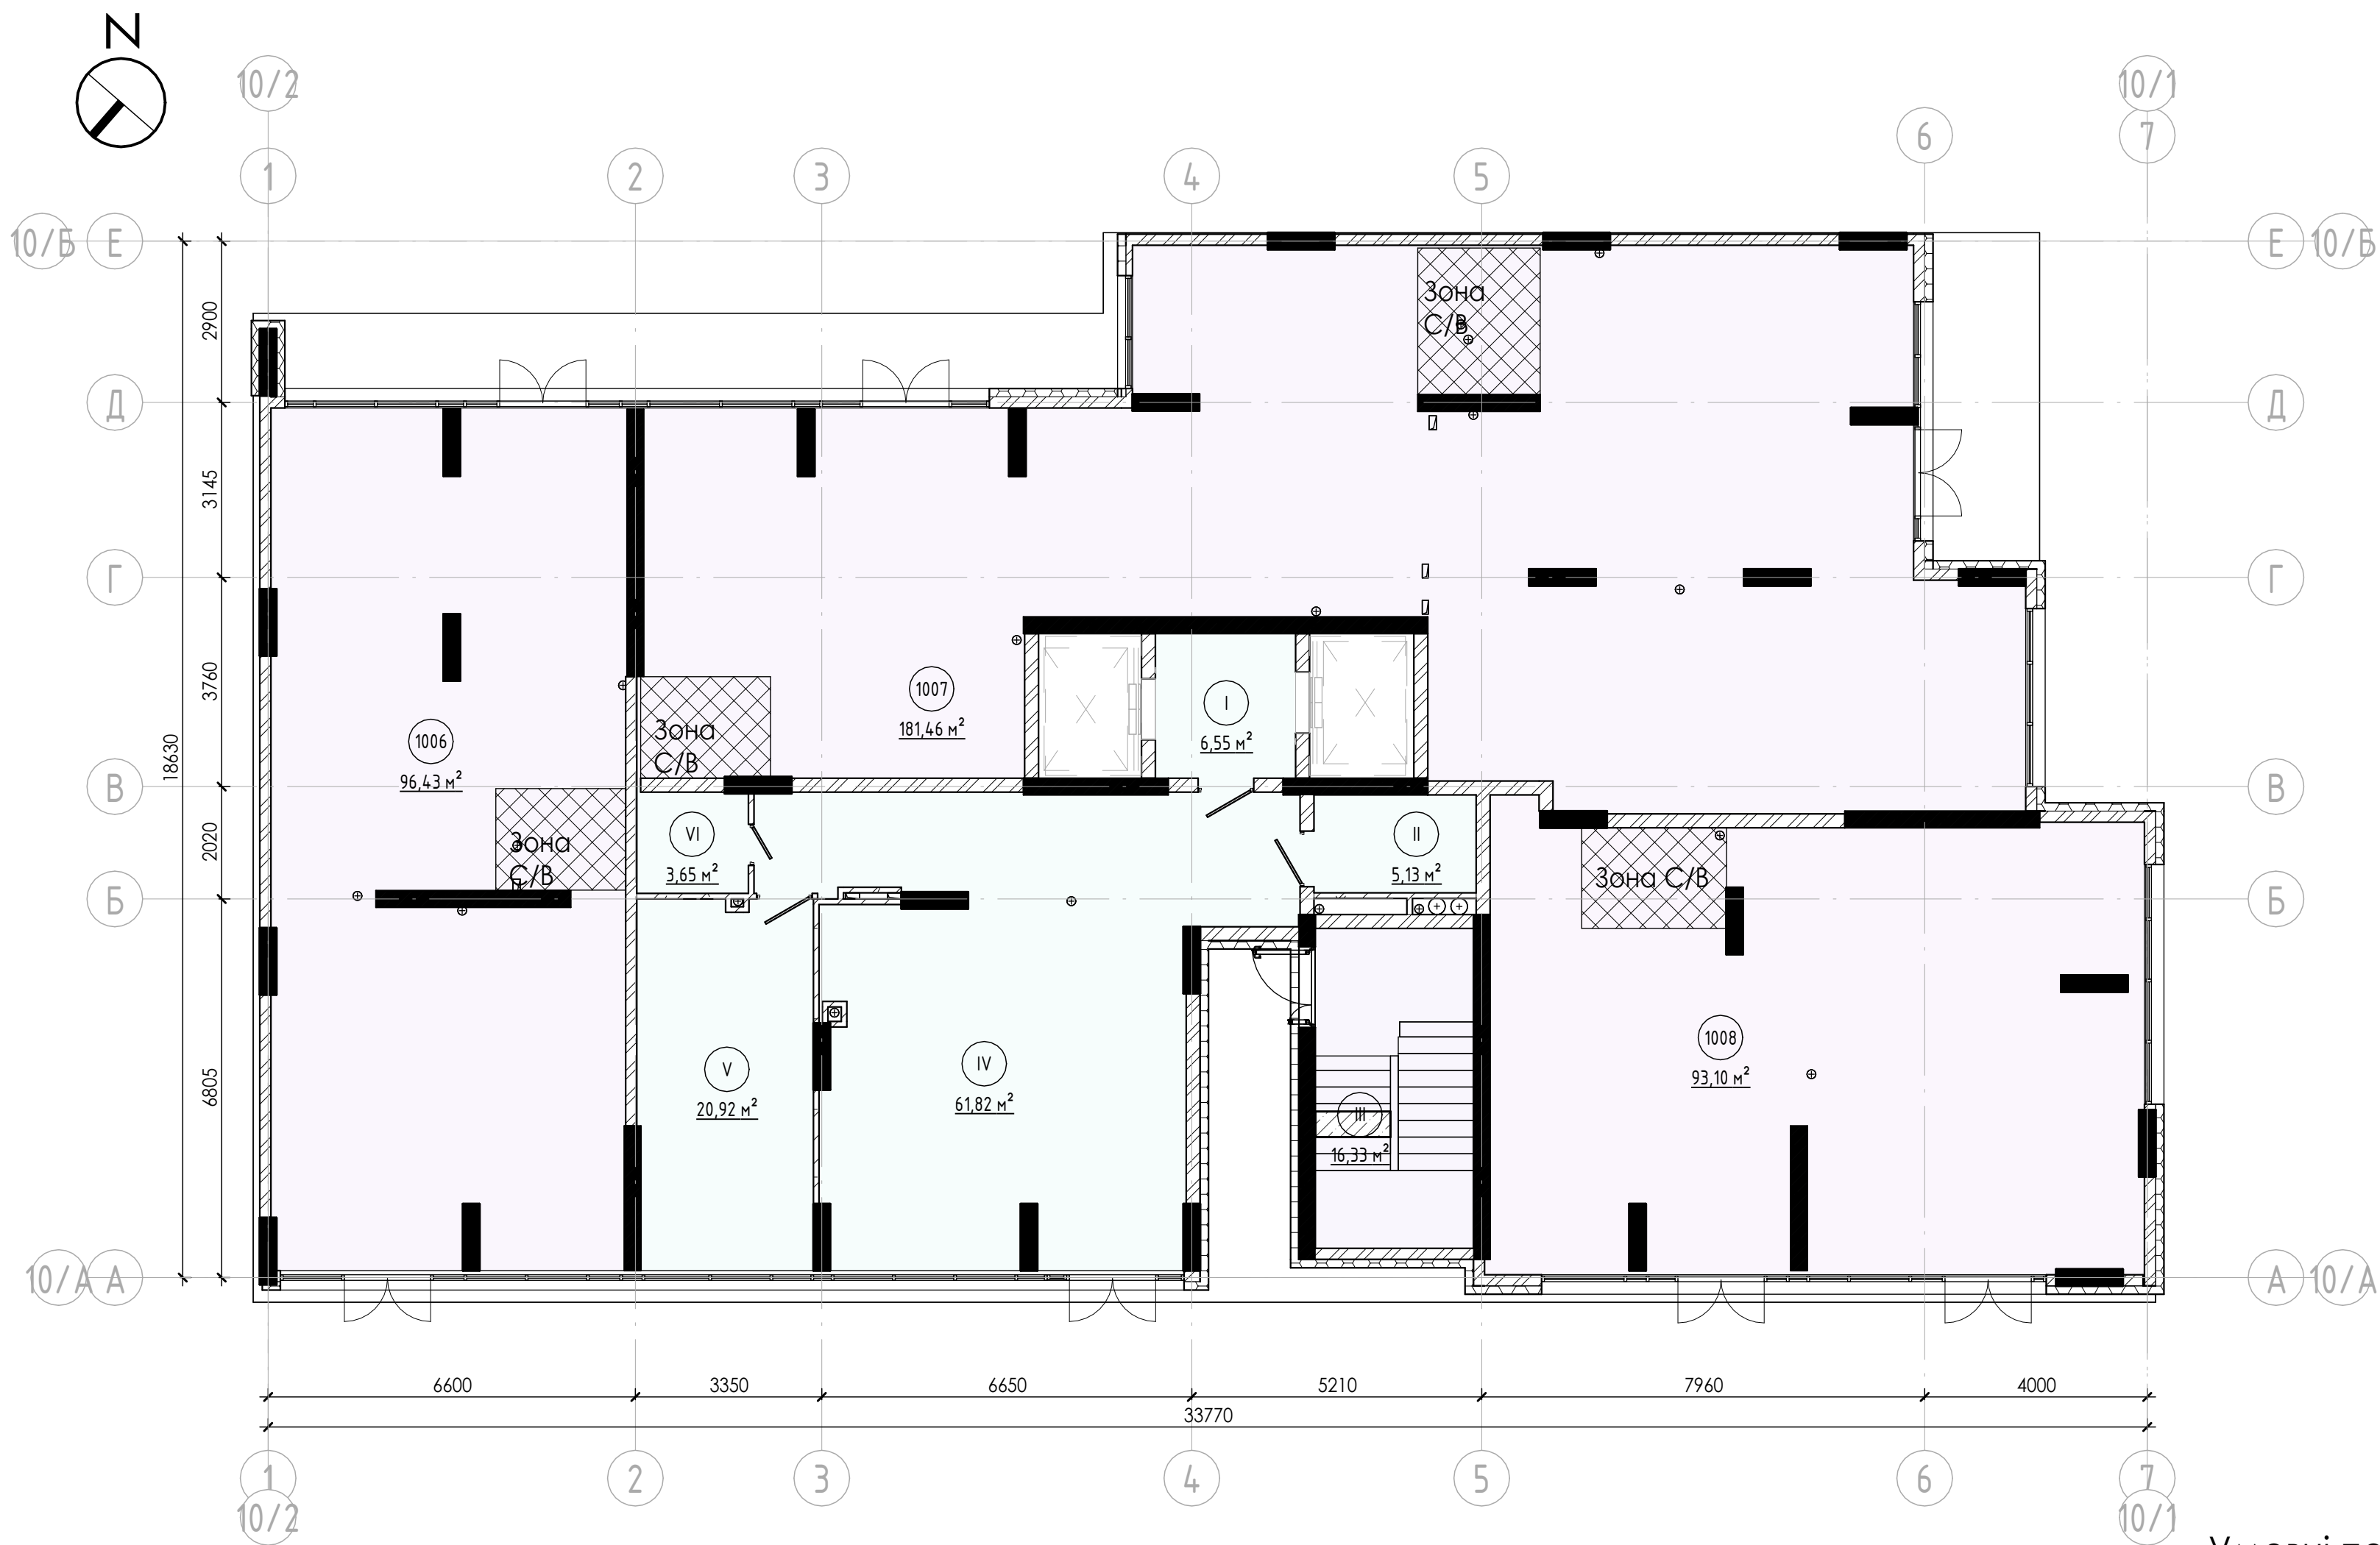

Умовні позначки

- Керамоблок - товщ. 200мм (**EI 90MO**)
- Газобетонні стінові блоки - товщ. 250мм, 200мм (**REI 180MO**)
- Монолітні з/б конструкції (**REI 150MO**)
- Цегляні перегородки - товщ. 250мм (**REI 150MO**)
- Утеплення зовнішніх стін - товщ 150мм
- Газобетонні стінові блоки - товщ. 100мм (**EI 150MO**)

Експлікація приміщень 1-го поверху			
Номер	Найменування	Площа,м2	Примітки
Громадське			
1006	Громадське приміщення	96.43	
1007	Громадське приміщення	181.46	
1008	Громадське приміщення	93.10	
Громадське: 3		370.99	
МЗК			
I	Ліфтовий хол	6.55	
II	Тех.приміщення	5.13	
III	Сходово-клітка	16.33	
IV	Хол	61.82	
V	Колясочна	20.92	
VI	С/В	3.65	
МЗК: 6		114.41	
		485.40	

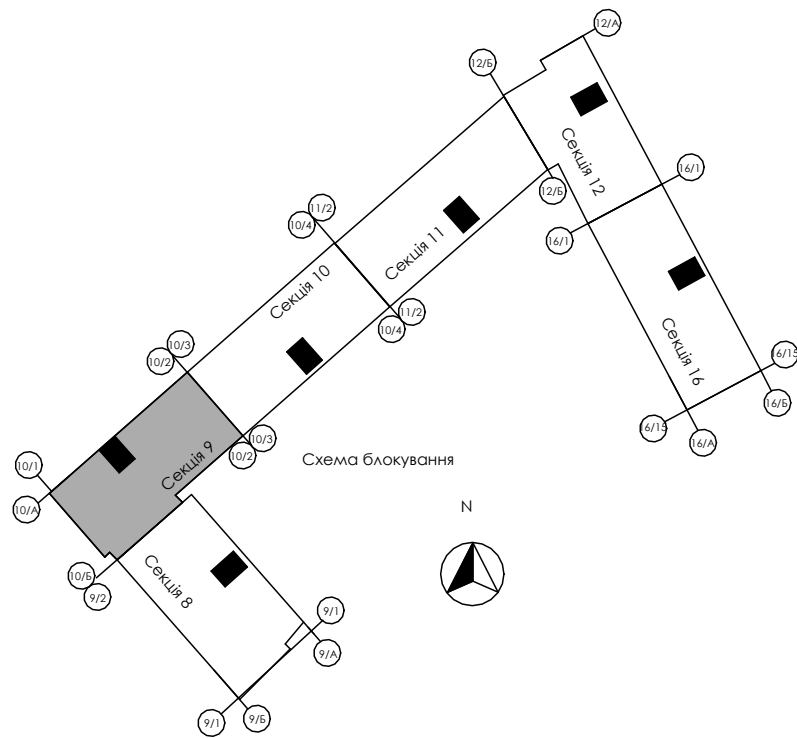

						BLG-CTY24-0000-X30-A003-S9 - AP			
						Нове будівництво багатоквартирних житлових будинків з відведеними нежитловими приміщеннями в межах вулиць Національної Гвардії-Євгена Коновальця- О.Сорохтея у м.Івано-Франківськ			
Змін.	Кілк.	Арк	№док.	Підп.	Дата	Секція 9.	Стадія	Арк.	Аркуші
ГАП		Андрухів М.І					П	8	
Виконав		Накладюк В.П							
Н.Контр.		Андрухів М.І				Планування 1-го поверху на відм. 0,000	AA №004519		