



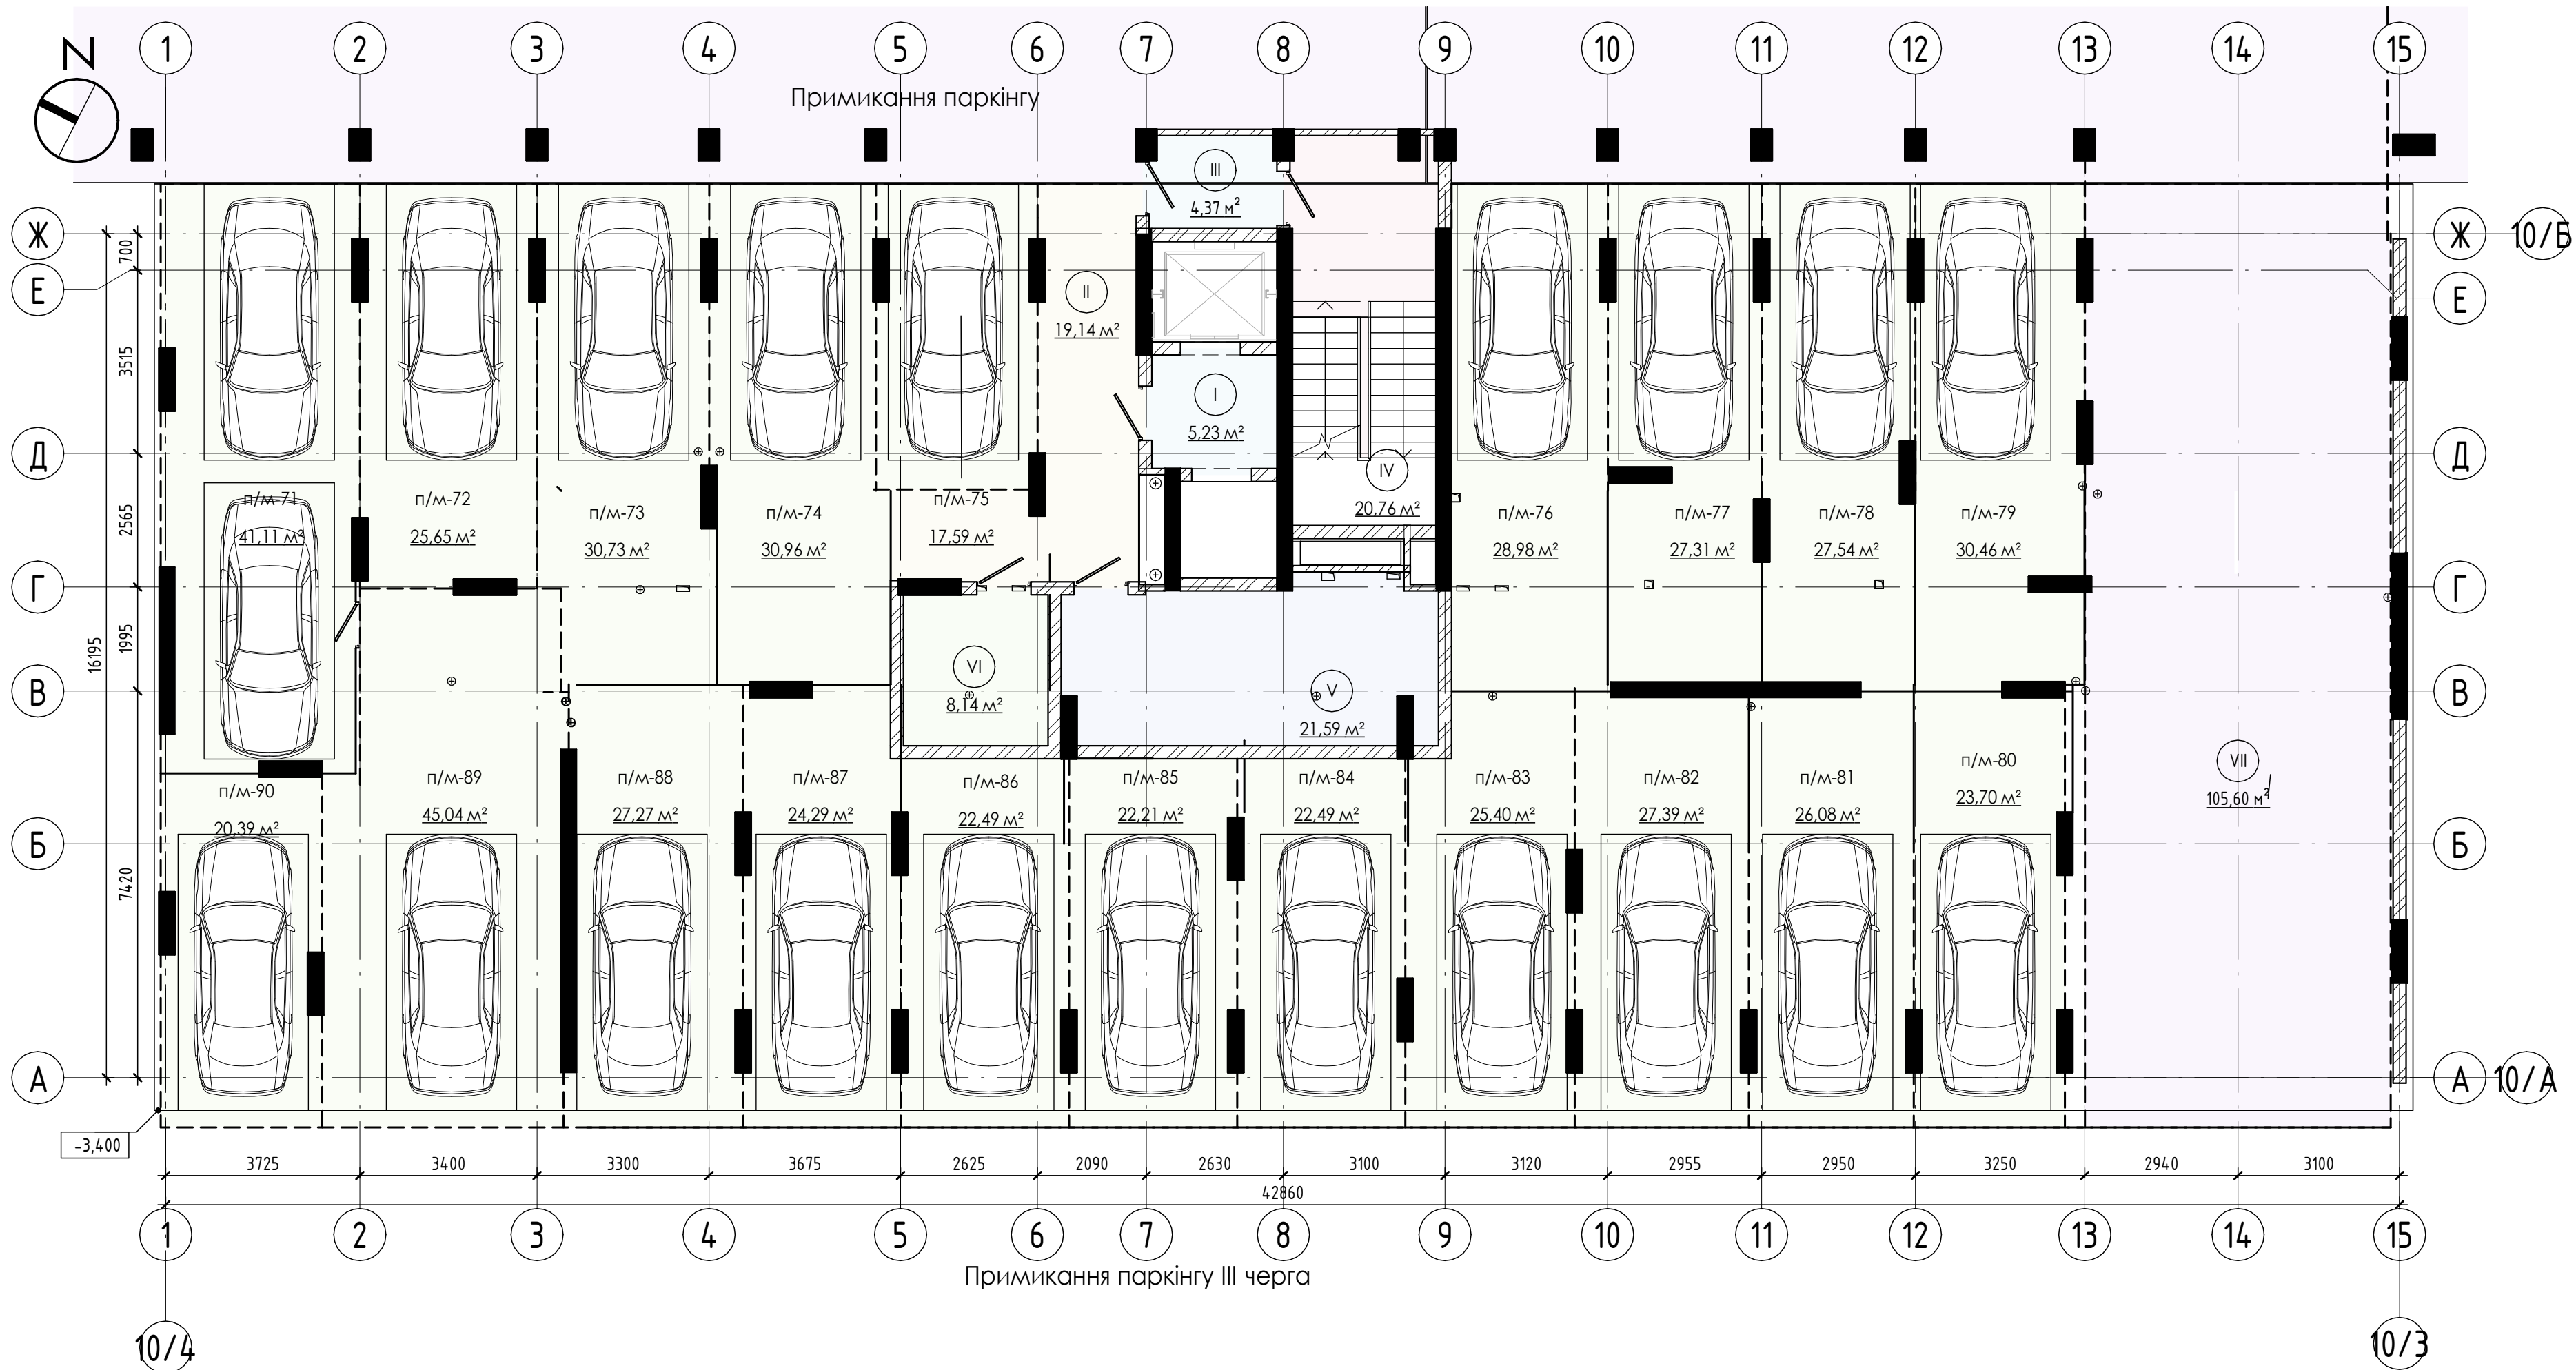

Умовні позначки

- Керамоблок - товщ. 200-250мм (EI 90MO)
- Газобетонні стінові блоки - товщ. 250мм, 200мм (REI 180MO)
- Монолітні з/б конструкції (REI 150MO)
- Цегляні перегородки - товщ. 250мм (REI 150MO)
- Утеплення зовнішніх стін - товщ 150мм
- Газобетонні стінові блоки - товщ. 100мм (EI 150MO)

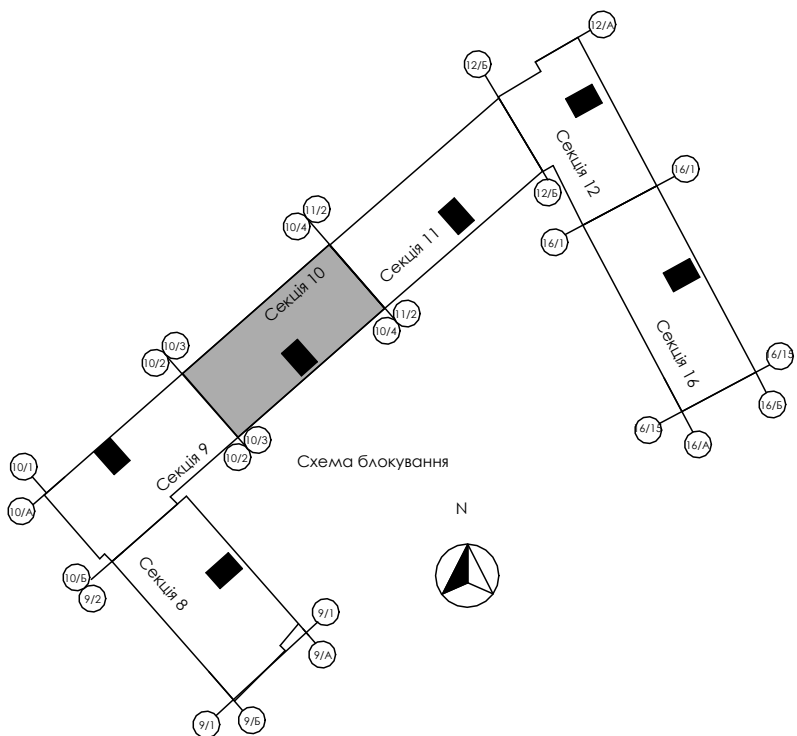

Експлікація приміщень -1 поверху		
№ прим.	Найменування	Площа,м2
МЗК		
I	Тамбур	5,23
II	Тех.Приміщення	19,14
III	Тамбур	4,37
IV	Сходові клітка	20,76
V	Водомірний вузол/ІТП	21,59
VI	Ел.щитова	8,14
VII	Проїзд	105,59
7		184,82
Паркінг		
п/м-71	Паркомісце	41,11
п/м-72	Паркомісце	25,65
п/м-73	Паркомісце	30,73
п/м-74	Паркомісце	30,96
п/м-75	Паркомісце	17,59
п/м-76	Паркомісце	28,98

Експлікація приміщень -1 поверху		
№ прим.	Найменування	Площа,м2
п/м-77	Паркомісце	27,31
п/м-78	Паркомісце	27,54
п/м-79	Паркомісце	30,46
п/м-80	Паркомісце	23,70
п/м-81	Паркомісце	26,08
п/м-82	Паркомісце	27,39
п/м-83	Паркомісце	25,40
п/м-84	Паркомісце	22,49
п/м-85	Паркомісце	22,21
п/м-86	Паркомісце	22,49
п/м-87	Паркомісце	24,29
п/м-88	Паркомісце	27,27
п/м-89	Паркомісце	45,04
п/м-90	Паркомісце	20,39
20		547,08
Загальна площа: 27		731,90

						BLG-CTY24-0000-X30-A003-S10 - AP					
						Нове будівництво багатоквартирних житлових будинків з відведеними нежитловими приміщеннями в межах вулиць Національної Гвардії -Євгена Коновальця-0.Сорохтея у м.Івано-Франківську(III черга)					
Змін.	Кілк.	Арк	№док.	Підп.	Дата	Секція 10.			Стадія	Арк.	Аркушів
ГАП		Андрухів М.І.							П	6	
Виконав		Книш Р.В.				Планування -1-го поверху на відм -3,300			AA №004519		
Н.Контр.		Андрухів М.І.									