



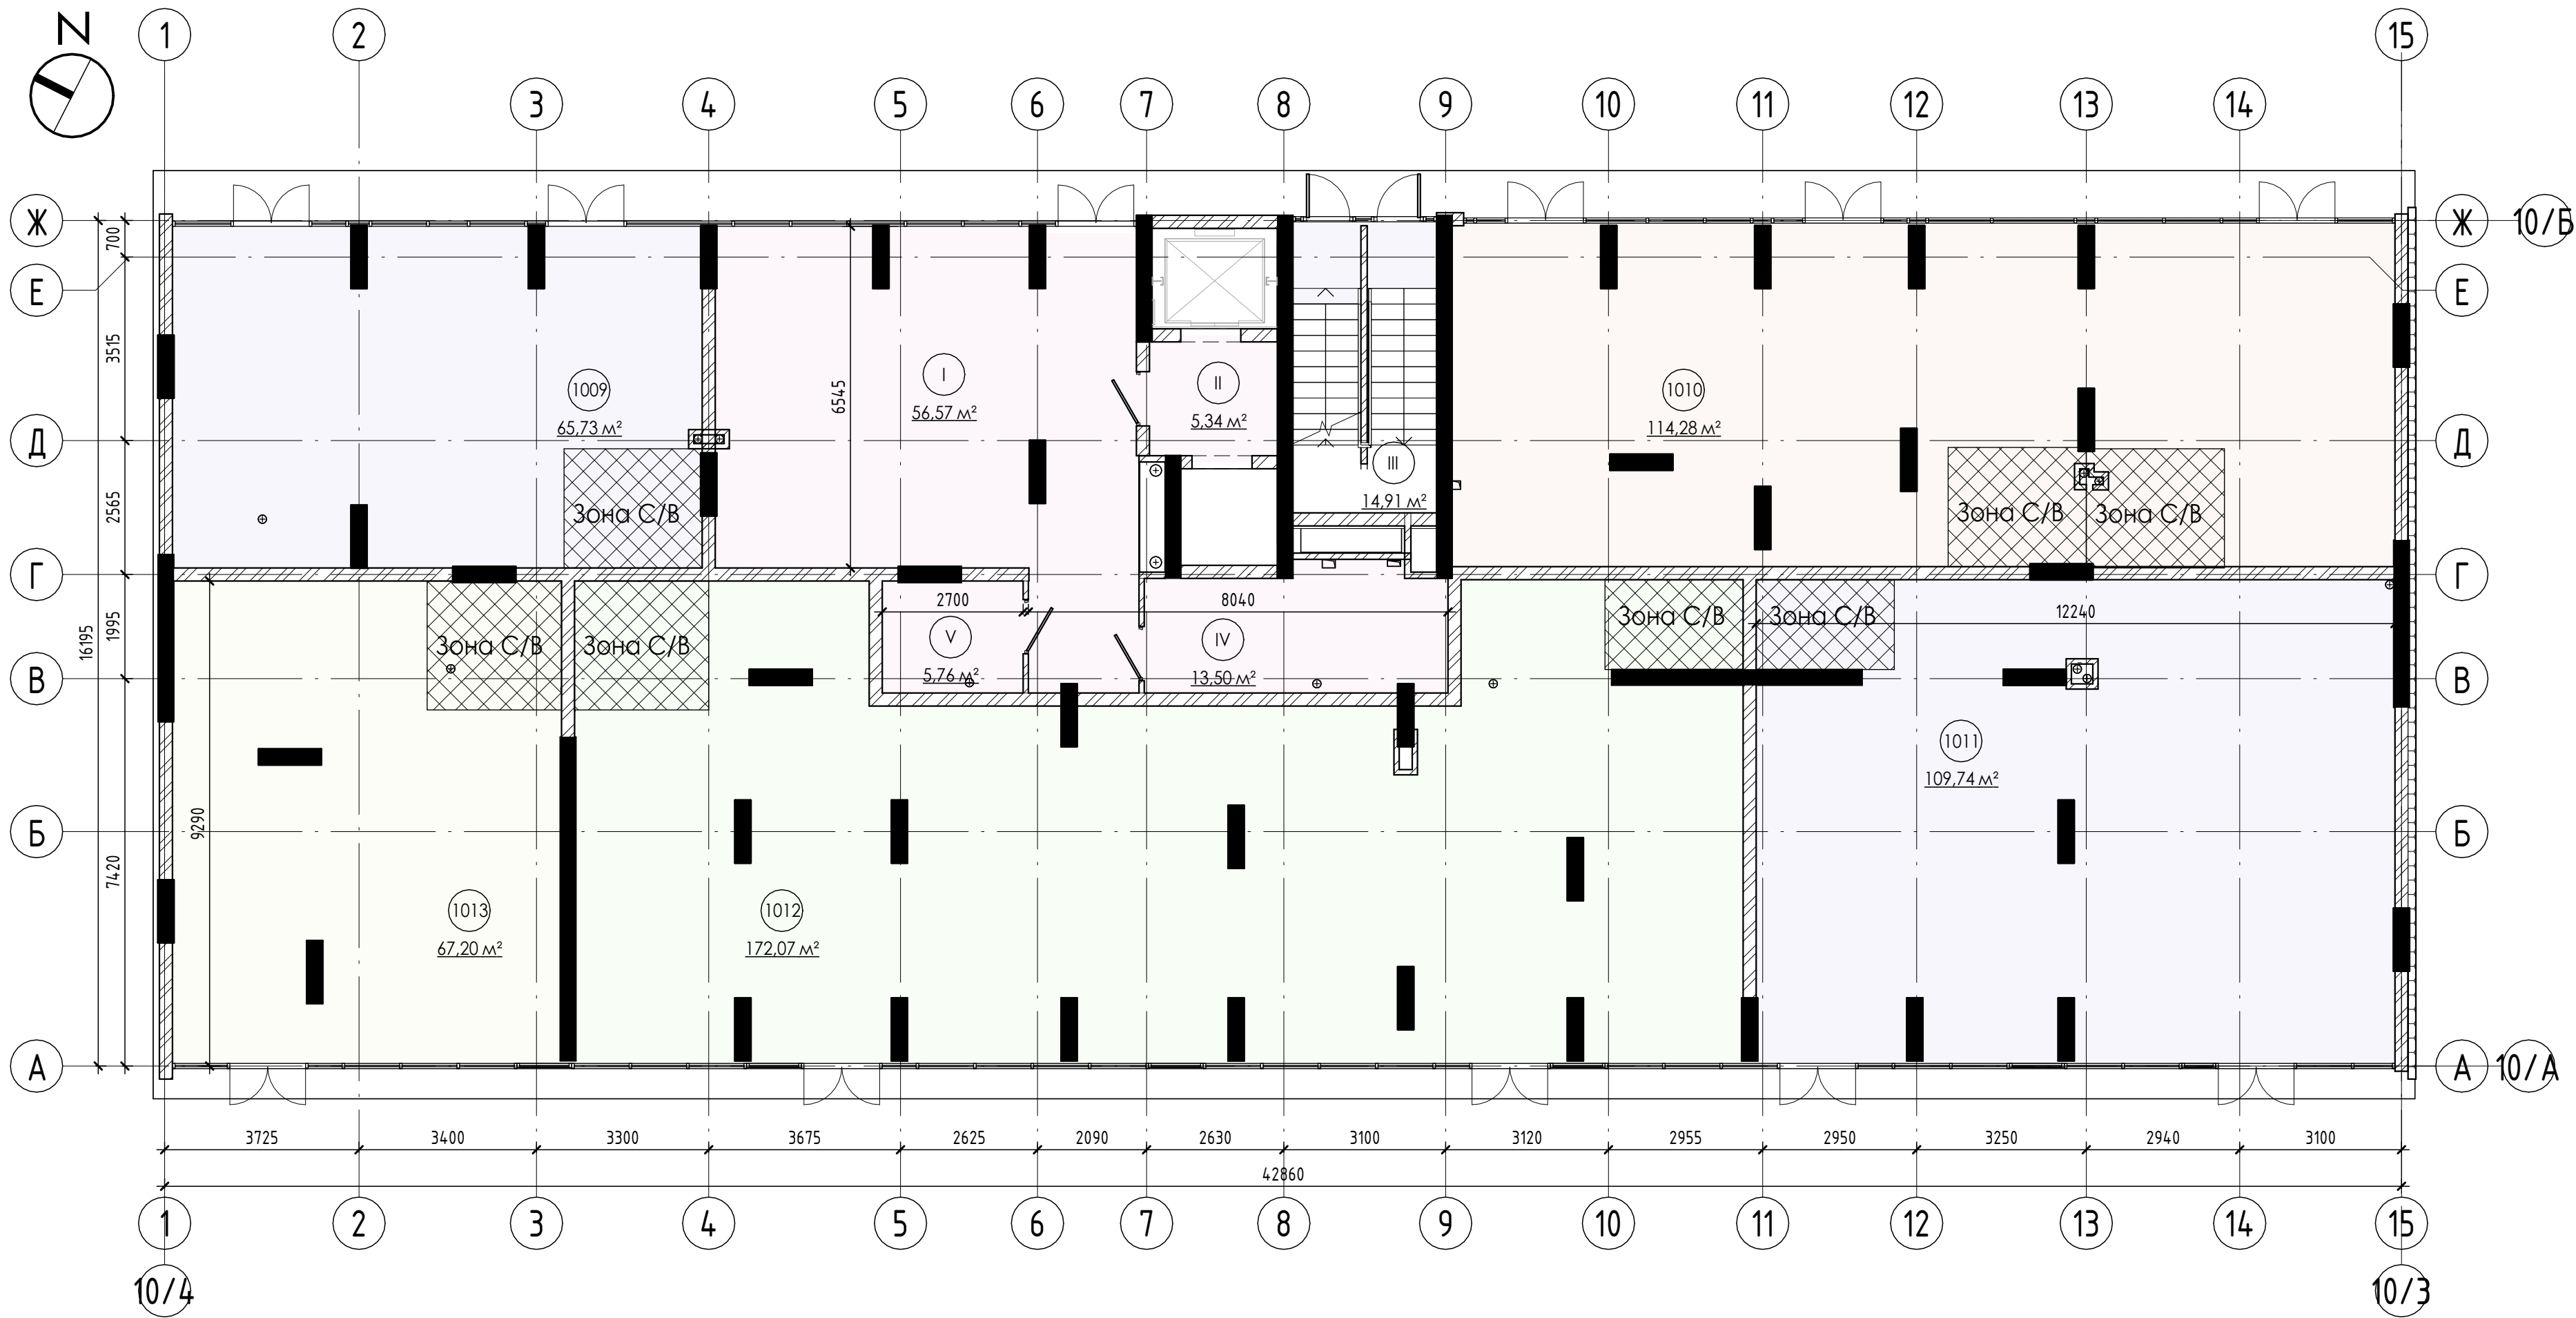

Експлікація приміщень 1-го поверху2

Номер	Найменування	Площа м2	Примітки
Громадське			
1009	Громадське приміщення	65.73	
1010	Громадське приміщення	114.28	
1011	Громадське приміщення	109.74	
1012	Громадське приміщення	172.07	
1013	Громадське приміщення	67.20	
Громадське: 5		529.02	

МЗК			
I	Хол	56.57	
II	Ліфтовий хол	5.34	
III	Сходовоа клітка	14.91	
IV	Колясочна	13.50	
V	С/В	5.76	
МЗК: 5		96.08	
		625.10	

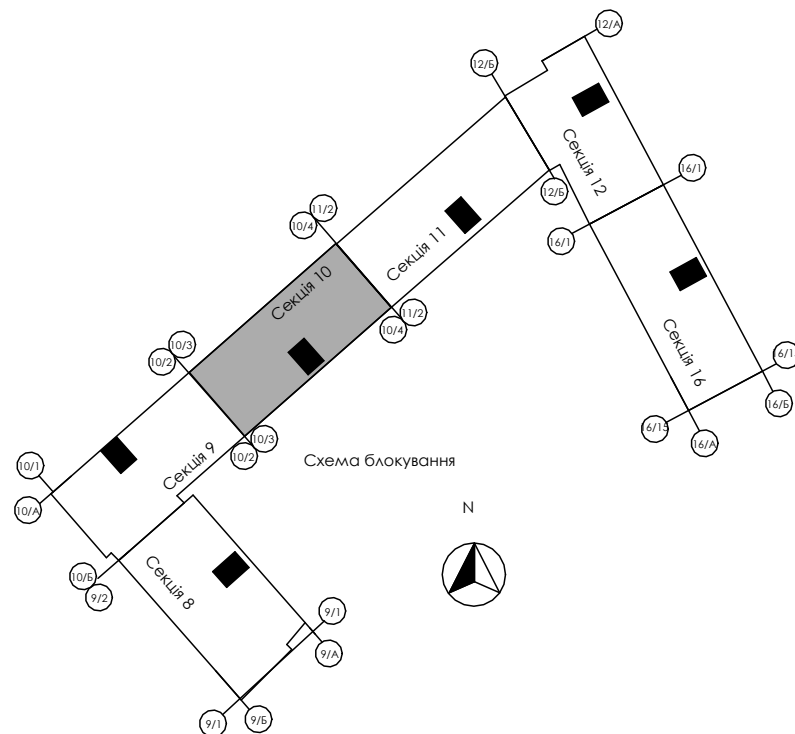

Умовні позначки

- Керамоблок - товщ. 200-250мм (**EI 90MO**)
- Газобетонні стінові блоки - товщ. 250мм, 200мм (**REI 180MO**)
- Монолітні з/б конструкції (**REI 150MO**)
- Цегляні перегородки - товщ. 250мм (**REI 150MO**)
- Утеплення зовнішніх стін - товщ 150мм
- Газобетонні стінові блоки - товщ. 100мм (**EI 150MO**)

						BLG-CTY24-0000-X30-A003-S10 - AP			
						Нове будівництво багатоквартирних житлових будинків з відведеними нежитловими приміщеннями в межах вулиць Національної Гвардії - Євгена Коновальця-0.Сорохтея у м.Івано-Франківську(II черга)			
Змін.	Кілк.	Арк	№док.	Підп.	Дата	Секція 10.	Стадія	Арк.	Аркушів
ГАП	Виконав	Андрухів М.І.	Книш Р.В.				П	7	
Н.Контр.	Андрухів М.І.					Планування 1-го поверху на відм. +0,00	AA №004519		