


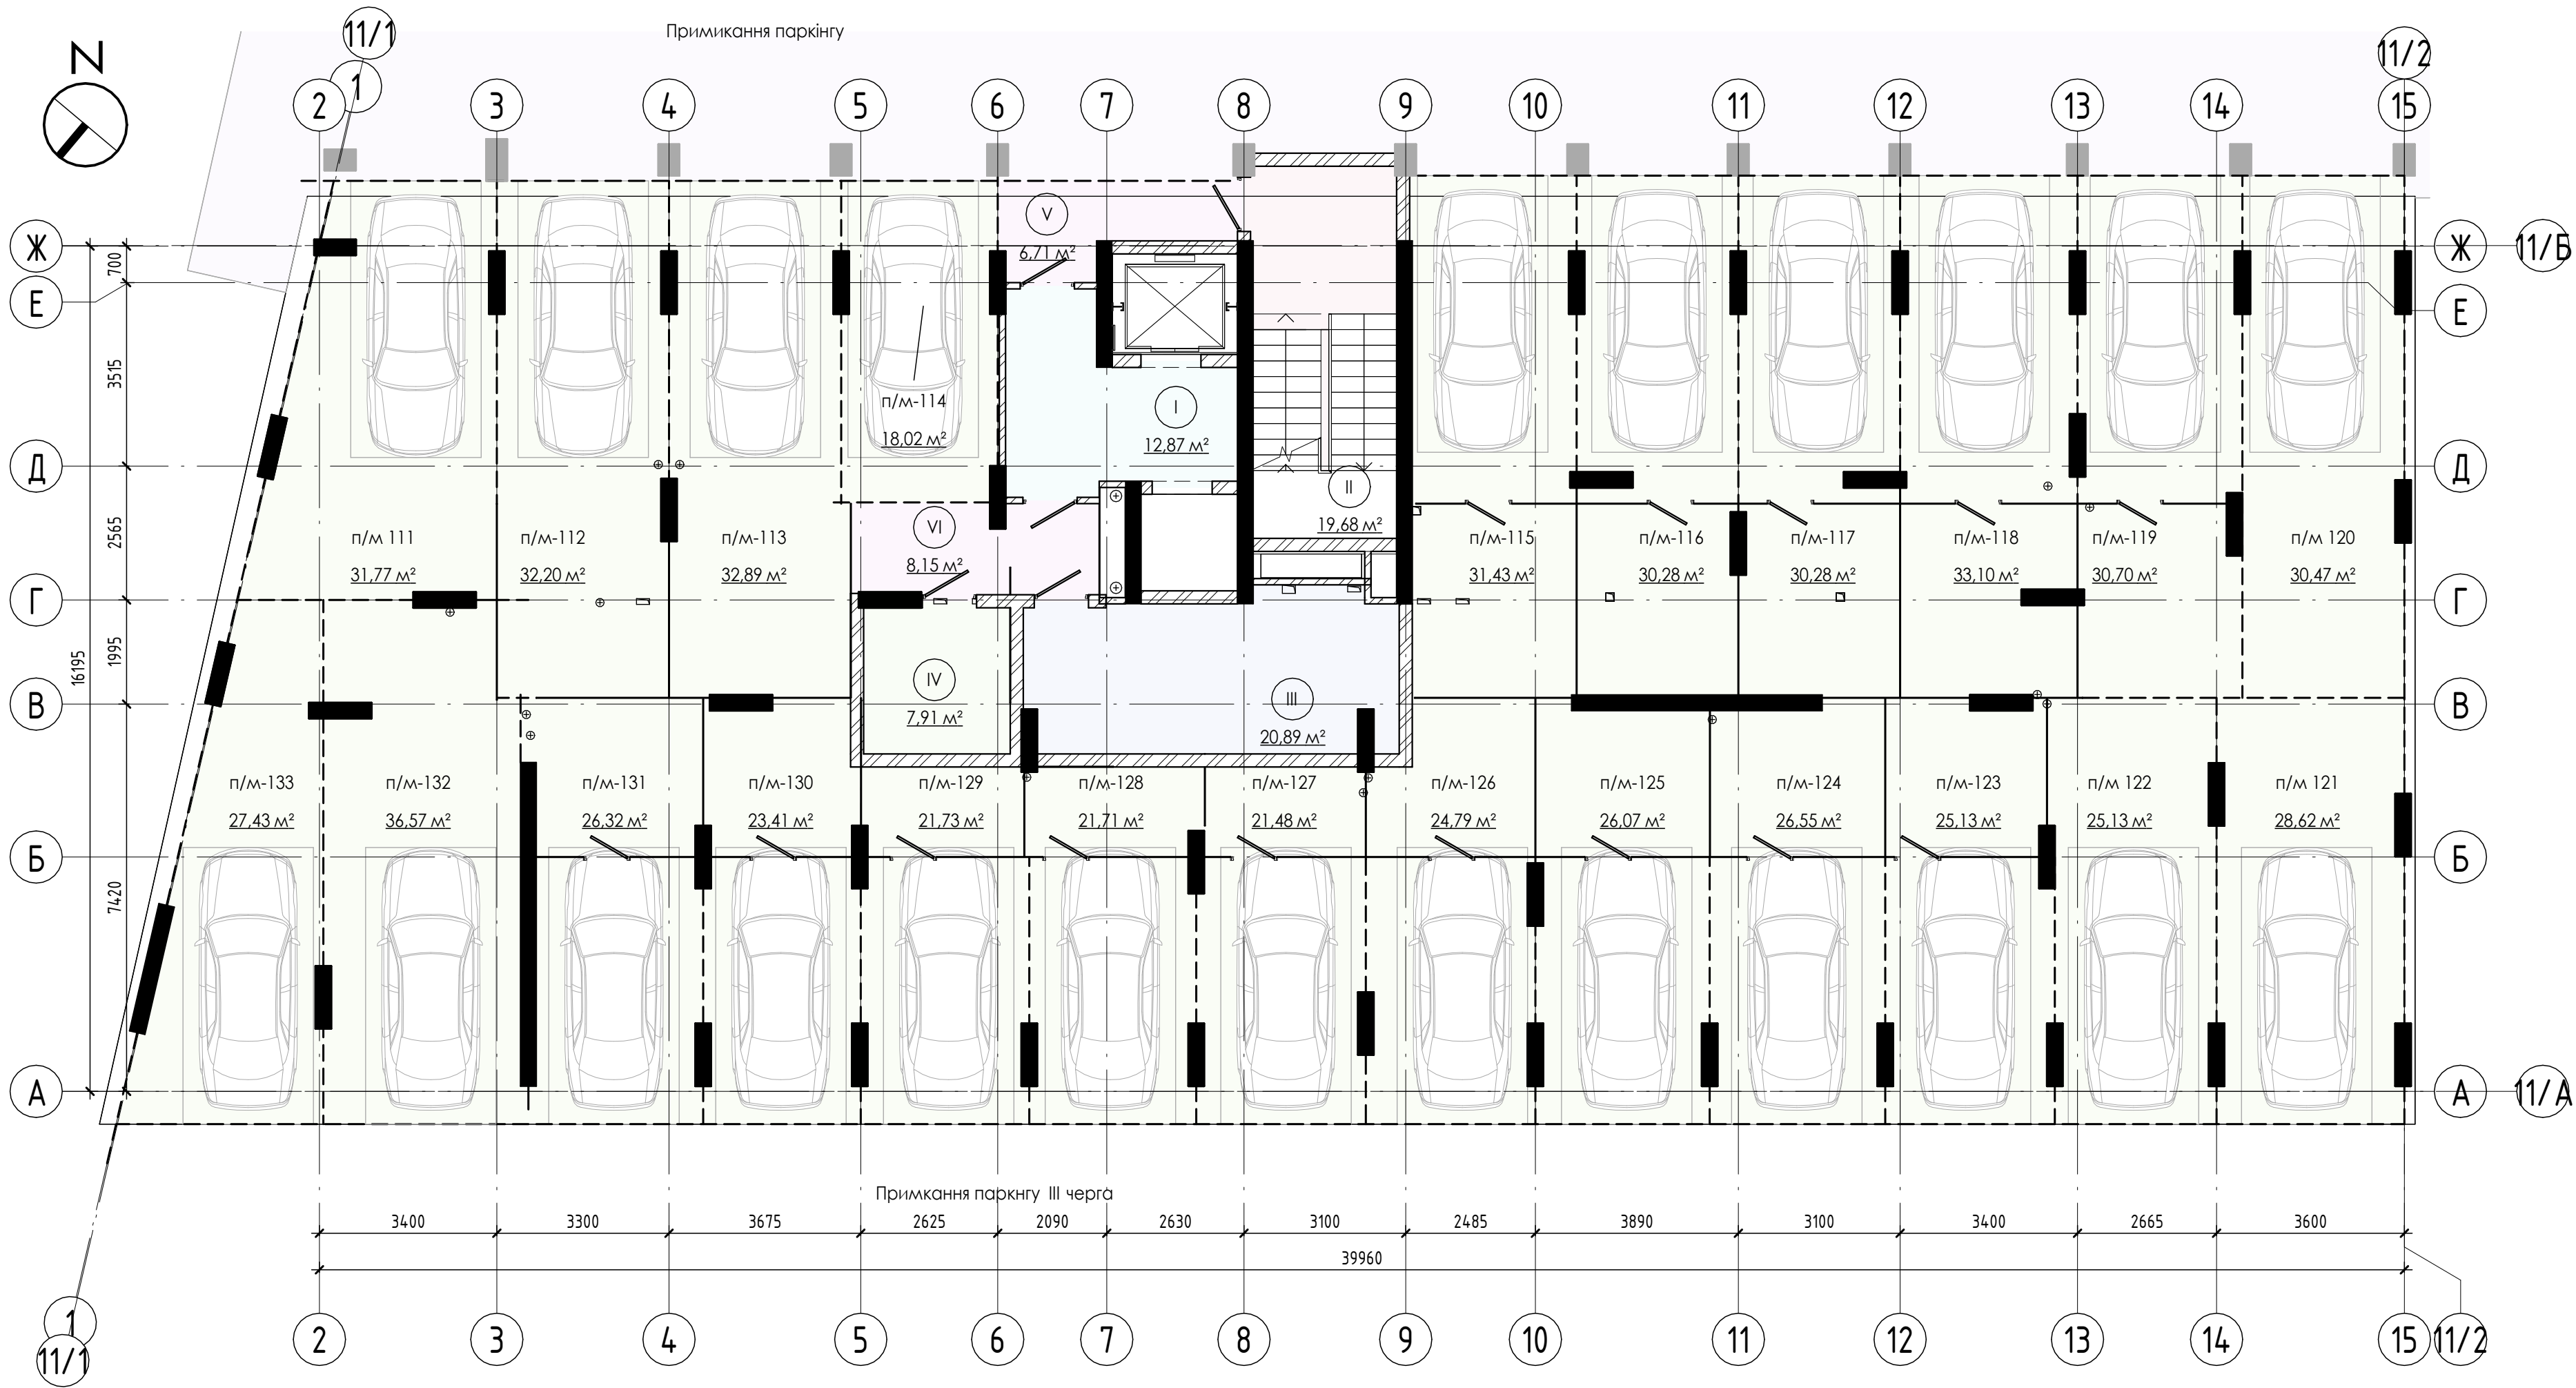


УМОВНІ ПОЗНАЧКИ

- Керамоблок - товщ. 200-250мм (EI 90MO)
- Газобетонні стінові блоки - товщ. 250мм, 200мм (REI 180MO)
- Монолітні з/б конструкції (REI 150MO)
- Цегляні перегородки - товщ. 250мм (REI 150MO)
- Утеплення зовнішніх стін - товщ. 150мм
- Газобетонні стінові блоки - товщ. 100мм (EI 150MO)

Експлікація приміщень -1 поверху		
№ прим.	Найменування	Площа,м2
МЗК		
I	Тамбур-Шлюз	12,87
II	Сходово клітка	19,68
III	Водомірний вузол	20,89
IV	Ел.щитова	7,91
V	Коридор	6,71
VI	Rjhbljh	8,15
6		76,21
Паркінг		
п/м 111	Паркомісце	31,77
п/м 120	Паркомісце	30,47
п/м 121	Паркомісце	28,62
п/м 122	Паркомісце	25,13
п/м-112	Паркомісце	32,2
п/м-113	Паркомісце	32,89
п/м-114	Паркомісце	18,02
п/м-115	Паркомісце	31,43

Експлікація приміщень -1 поверху		
№ прим.	Найменування	Площа,м2
п/м-116	Паркомісце	30,28
п/м-117	Паркомісце	30,28
п/м-118	Паркомісце	33,1
п/м-119	Паркомісце	30,7
п/м-123	Паркомісце	25,13
п/м-124	Паркомісце	26,55
п/м-125	Паркомісце	26,07
п/м-126	Паркомісце	24,79
п/м-127	Паркомісце	21,48
п/м-128	Паркомісце	21,71
п/м-129	Паркомісце	21,73
п/м-130	Паркомісце	23,41
п/м-131	Паркомісце	26,32
п/м-132	Паркомісце	36,57
п/м-133	Паркомісце	27,43
23		636,08
Загальна площа: 29		712,29

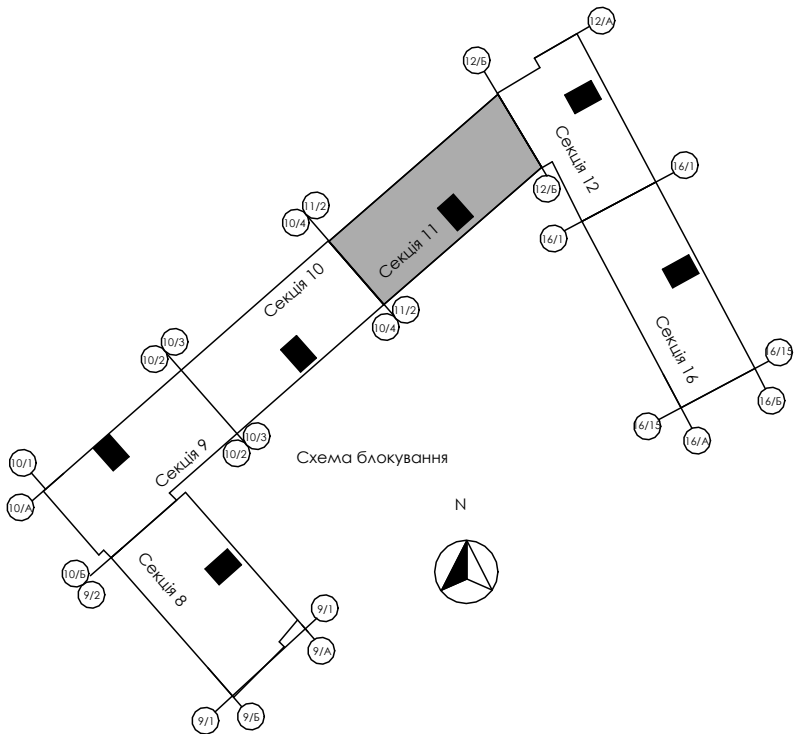

						BLG-CTY24-0000-X30-A003-PK11 - AP				
						Нове будівництво багатоквартирних житлових будинків з відведеними нежитловими приміщеннями в межах вулиць Національної Гвардії-Євгена Коновальця-0.Сорохтея у м.Івано-Франківську				
Змін.	Кілк.	Арк	№док.	Підп.	Дата	Секція 11.		Стадія	Арк.	Аркуші
ГАП		Андрухів М.І.						П	6	
Виконав		Накладюк В.				Планування -1-го поверху на відм -3,300		AA №004519		
Н.Контр.		Андрухів М.І.								