



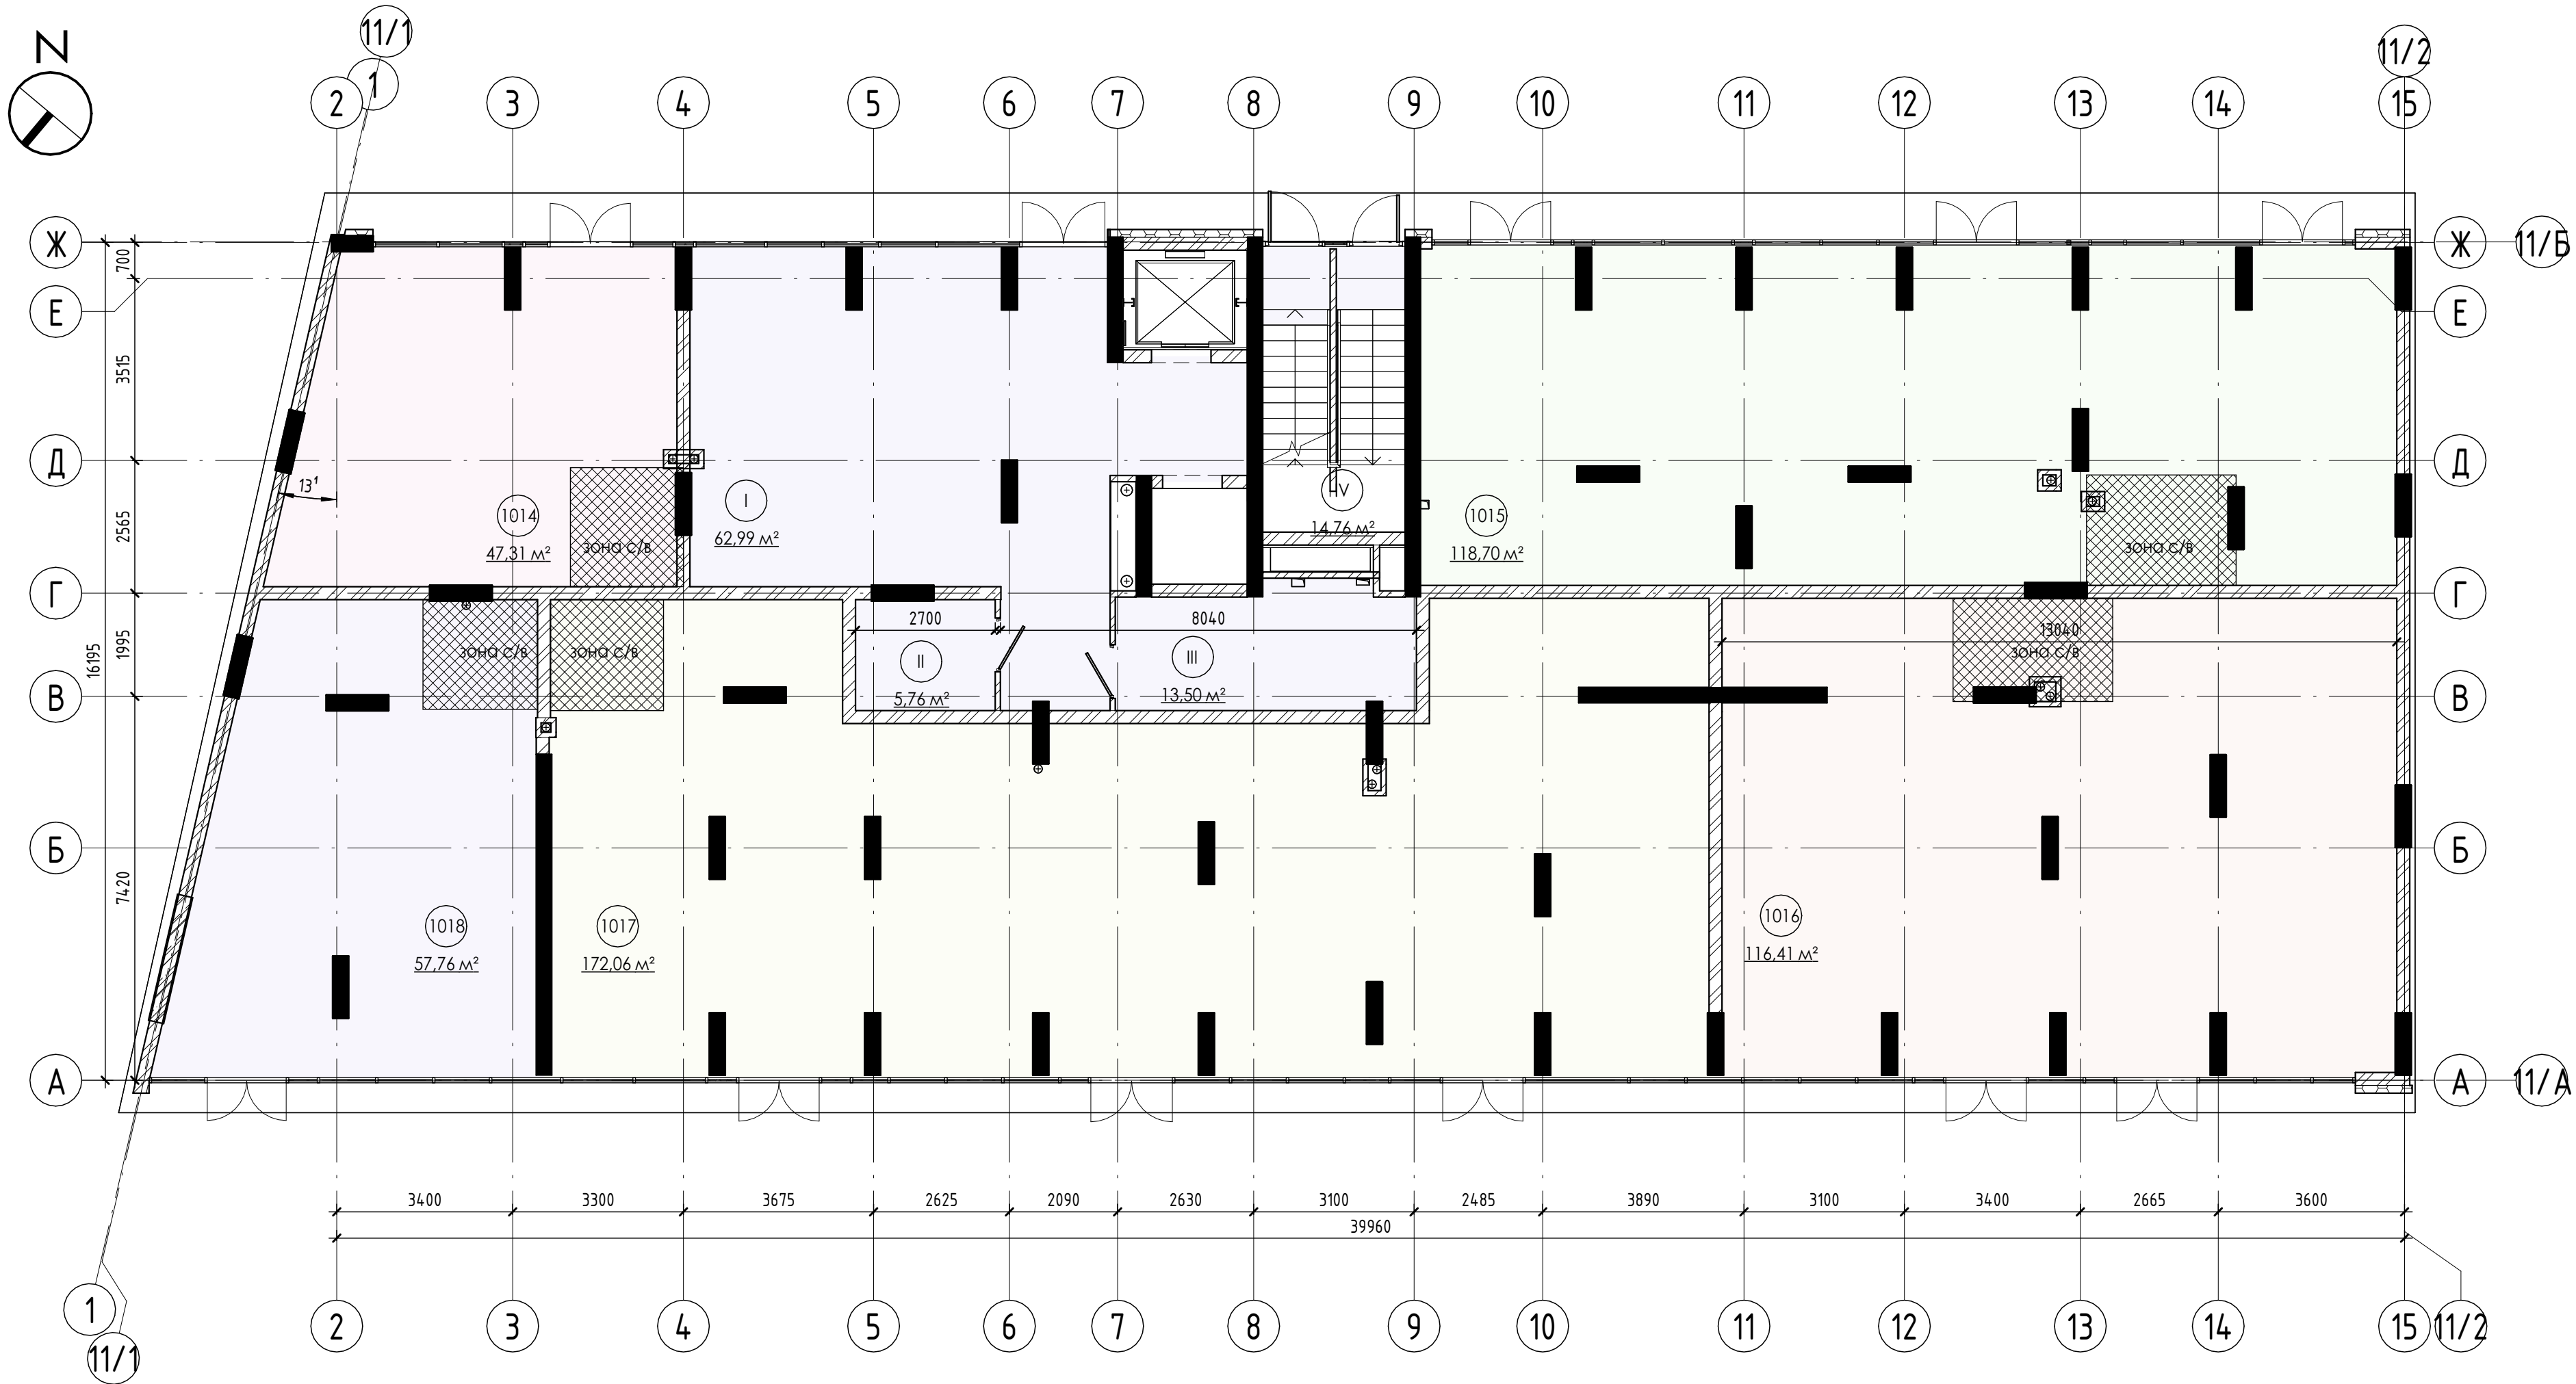

Умовні позначки

- Керамоблок - товщ. 200-250мм (**EI 90MO**)
- Газобетонні стінові блоки - товщ. 250мм, 200мм (**REI 180MO**)
- Монолітні з/б конструкції (**REI 150MO**)
- Цегляні перегородки - товщ. 250мм (**REI 150MO**)
- Утеплення зовнішніх стін - товщ 150мм
- Газобетонні стінові блоки - товщ. 100мм (**EI 150MO**)

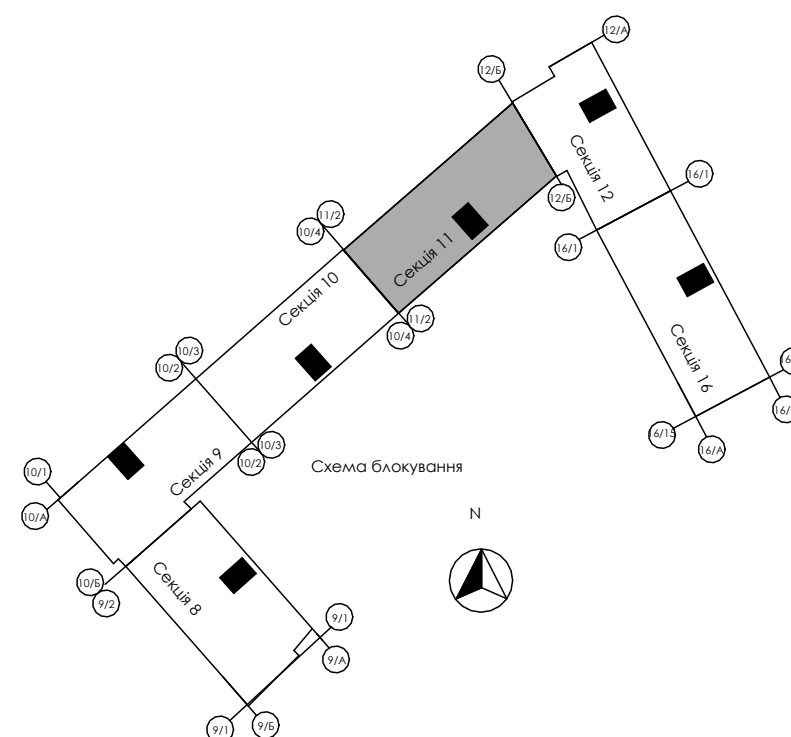

Експлікація приміщень 1-го поверху			
Номер	Найменування	Площа	Примітки
Громадське			
1014	Громадське приміщення	47,31	
1015	Громадське приміщення	118,70	
1016	Громадське приміщення	116,41	
1017	Громадське приміщення	172,06	
1018	Громадське приміщення	57,76	
Громадське: 5		512,24	
МЗК			
I	Хол	62,99	
II	С/В	5,76	
III	Колясочно	13,50	
IV	Сходово клітка	14,76	
МЗК: 4		97,01	
		609,25	

						BLG-CTY24-0000-X30-A003-PK11 - AP			
						Нове будівництво багатоквартирних житлових будинків з відбудованими нежитловими приміщеннями в межах вулиць Національної Гвардії - Євгена Коновальця - 0, Сорохтея у м.Івано-Франківську			
Змін.	Кілк.	Арк	№ док.	Підп.	Дата	Секція 11.	Стадія	Арк.	Аркуші
ГАП	Андрухів М.І.						П	7	
Виконав	Накладок В..								
Н.Контр.	Андрухів М.І								
						Планування 1-го поверху на відм. +0,00			
						AA №004519			