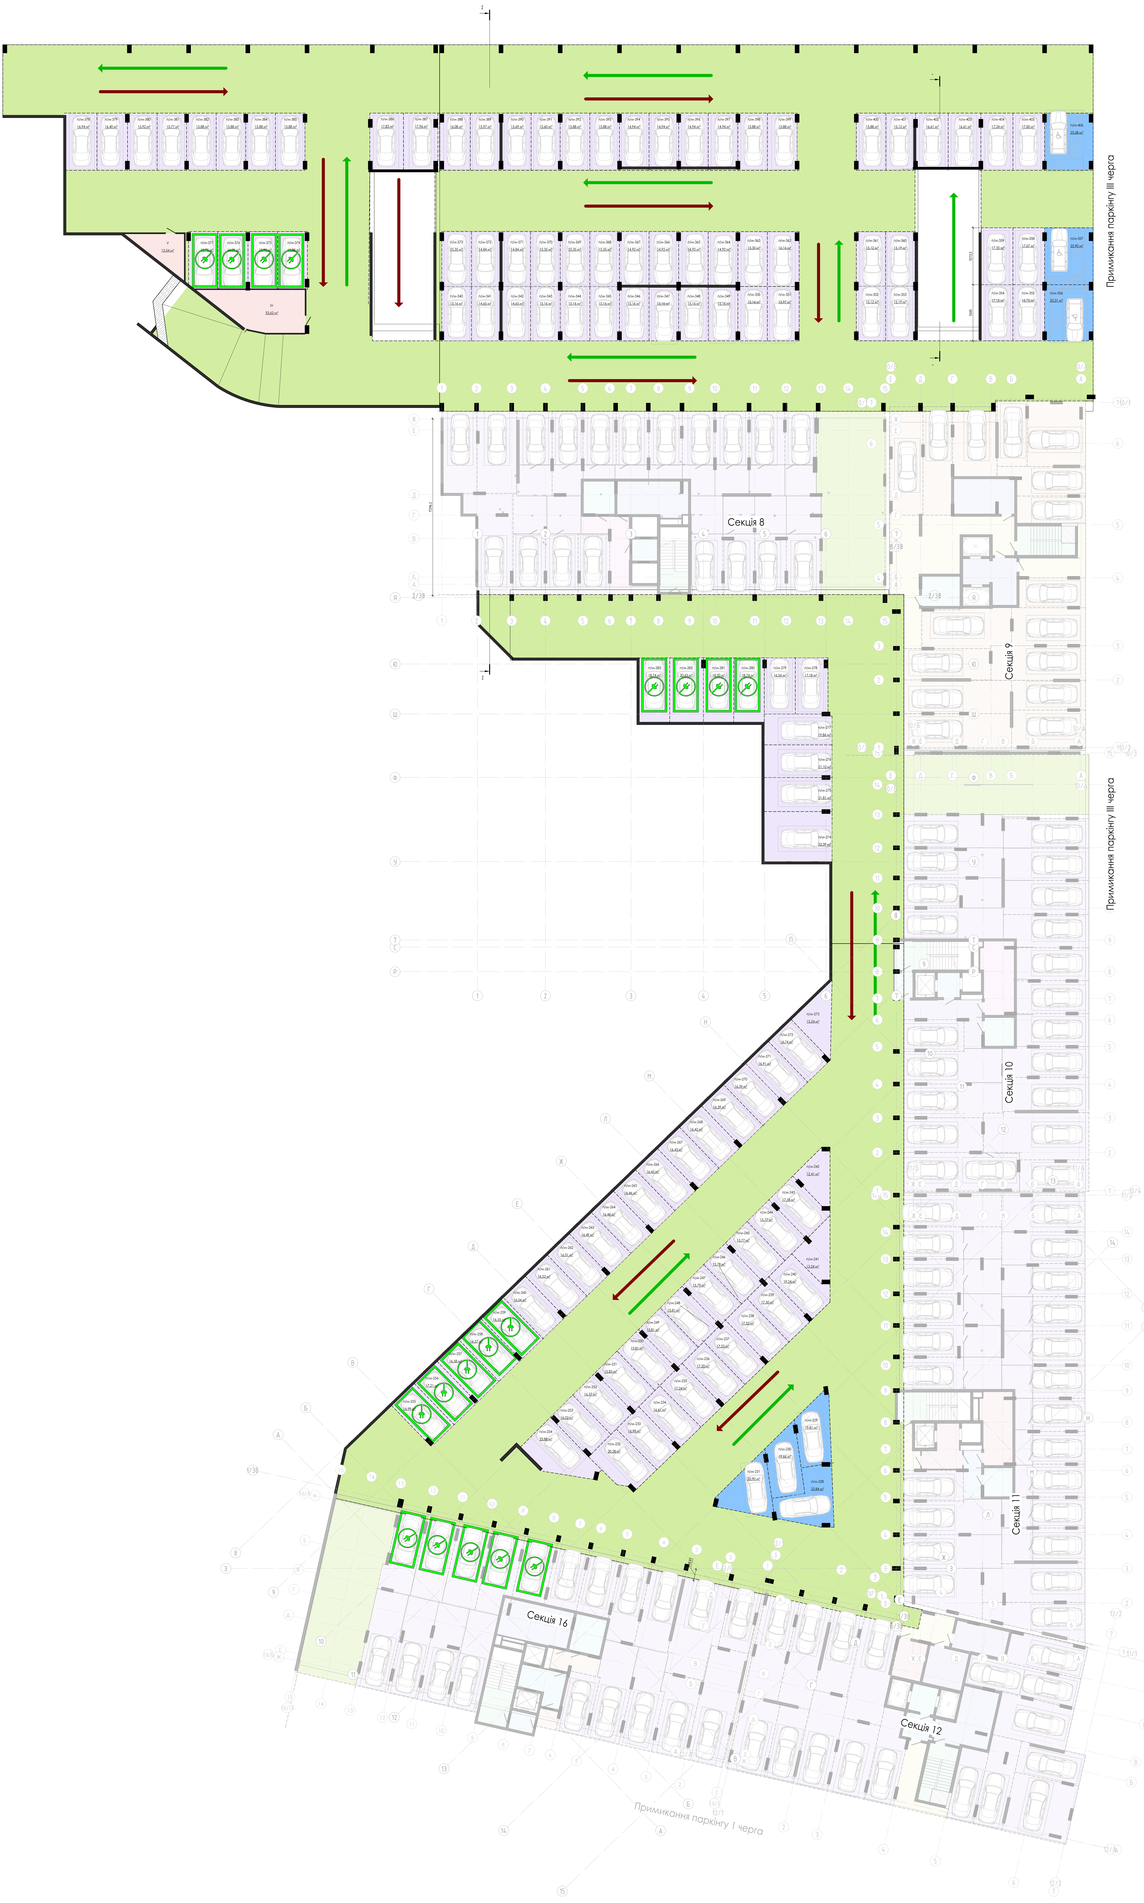

Експлікація приміщень 1 поверху		
№ приміщ.	Найменування	Площа м2
МОП		
1	Тамбур	16,84
2	Тамбур	16,84
3	Тамбур	21,78
4	Тех. приміщення	10,62
5	Тех. приміщення	10,62
МОП 1		1768,40
Паркінг		
стм-209	Паркомісце ММ	23,24
стм-210	Паркомісце ММ	15,61
стм-211	Паркомісце ММ	19,66
стм-212	Паркомісце ММ	20,06
стм-213	Паркомісце	15,12
стм-214	Паркомісце	16,68
стм-215	Паркомісце	15,61
стм-216	Паркомісце	17,24
стм-217	Паркомісце	17,24
стм-218	Паркомісце	17,23
стм-219	Паркомісце	17,52
стм-220	Паркомісце	17,52
стм-221	Паркомісце	15,24
стм-222	Паркомісце	13,34
стм-223	Паркомісце	13,34
стм-224	Паркомісце	17,18
стм-225	Паркомісце	15,77
стм-226	Паркомісце	15,77
стм-227	Паркомісце	15,78
стм-228	Паркомісце	15,79
стм-229	Паркомісце	15,79
стм-230	Паркомісце	15,61
стм-231	Паркомісце	15,61
стм-232	Паркомісце	15,62
стм-233	Паркомісце	15,62
стм-234	Паркомісце	15,68
стм-235	Паркомісце	15,69
стм-236	Паркомісце	15,69
стм-237	Паркомісце	15,69
стм-238	Паркомісце	16,57
стм-239	Паркомісце	16,57
стм-240	Паркомісце	16,54
стм-241	Паркомісце	16,53
стм-242	Паркомісце	16,53
стм-243	Паркомісце	18,49
стм-244	Паркомісце	18,49
стм-245	Паркомісце	18,49
стм-246	Паркомісце	18,49
стм-247	Паркомісце	18,43
стм-248	Паркомісце	16,39
стм-249	Паркомісце	16,39
стм-250	Паркомісце	16,39
стм-251	Паркомісце	15,34
стм-252	Паркомісце	15,34
стм-253	Паркомісце	15,34
стм-254	Паркомісце	21,20
стм-255	Паркомісце	21,20
стм-256	Паркомісце	21,12
стм-257	Паркомісце	15,66
стм-258	Паркомісце	17,18
стм-259	Паркомісце	18,74
стм-260	Паркомісце	18,74
стм-261	Паркомісце	18,50
стм-262	Паркомісце	18,03

Експлікація приміщень 1 поверху		
№ приміщ.	Найменування	Площа м2
стм-263	Паркомісце	18,74
стм-264	Паркомісце	15,16
стм-265	Паркомісце	15,16
стм-266	Паркомісце	14,45
стм-267	Паркомісце	15,16
стм-268	Паркомісце	15,16
стм-269	Паркомісце	15,16
стм-270	Паркомісце	15,16
стм-271	Паркомісце	15,16
стм-272	Паркомісце	15,16
стм-273	Паркомісце	15,16
стм-274	Паркомісце	15,16
стм-275	Паркомісце	15,16
стм-276	Паркомісце	15,16
стм-277	Паркомісце	15,16
стм-278	Паркомісце	15,16
стм-279	Паркомісце	16,45
стм-280	Паркомісце	15,50
стм-281	Паркомісце	15,50
стм-282	Паркомісце	15,88
стм-283	Паркомісце	15,88
стм-284	Паркомісце	15,88
стм-285	Паркомісце	15,88
стм-286	Паркомісце	17,83
стм-287	Паркомісце	17,83
стм-288	Паркомісце	16,48
стм-289	Паркомісце	15,97
стм-290	Паркомісце	15,88
стм-291	Паркомісце	15,88
стм-292	Паркомісце	15,88
стм-293	Паркомісце	15,88
стм-294	Паркомісце	14,94
стм-295	Паркомісце	14,94
стм-296	Паркомісце	14,94
стм-297	Паркомісце	14,94
стм-298	Паркомісце	15,88
стм-299	Паркомісце	15,88
стм-300	Паркомісце	15,88
стм-301	Паркомісце	15,88
стм-302	Паркомісце	15,88
стм-303	Паркомісце	15,88
стм-304	Паркомісце	14,94
стм-305	Паркомісце	14,94
стм-306	Паркомісце	14,94
стм-307	Паркомісце	14,94
стм-308	Паркомісце	15,88
стм-309	Паркомісце	15,88
стм-310	Паркомісце	15,88
стм-311	Паркомісце	15,88
стм-312	Паркомісце	15,88
стм-313	Паркомісце	15,81
стм-314	Паркомісце	17,47
стм-315	Паркомісце	17,47
стм-316	Паркомісце ММ	25,58
Паркінг 123		2911,90
		5936,00

- Паркоміце для електромобілів
- Проїзд
- Паркомісця для маломобільних осіб
- Стандартні паркомісця

						BLS-CT12A-0000-X30-A003-5R - АР	
						Житлово-громадянський комплекс Бульвар Шевченка на перетині вулиць Ушинського та Ушинського, 1 в м. Дніпрі. Будинок 3	
Змін	Арк.	Кільк.	Арк.	Підпис	Дата		
Розробив		Ковальчук О.				Підземний паркінг	Стадія Арк. Аркуш
Перевір.		Ковальчук О.					П 03
Н.контр.		Кобцев Р.О.				Планувальне рішення	АА №026179
							Формат А2х9

Copyright

Інв.№ 1

Підпис та дата

Інв.№ дубл.

Взам.інв.№

Підпис та дата

Інв.№ 2

1.5.4.0.0.1.0.0.1.1