


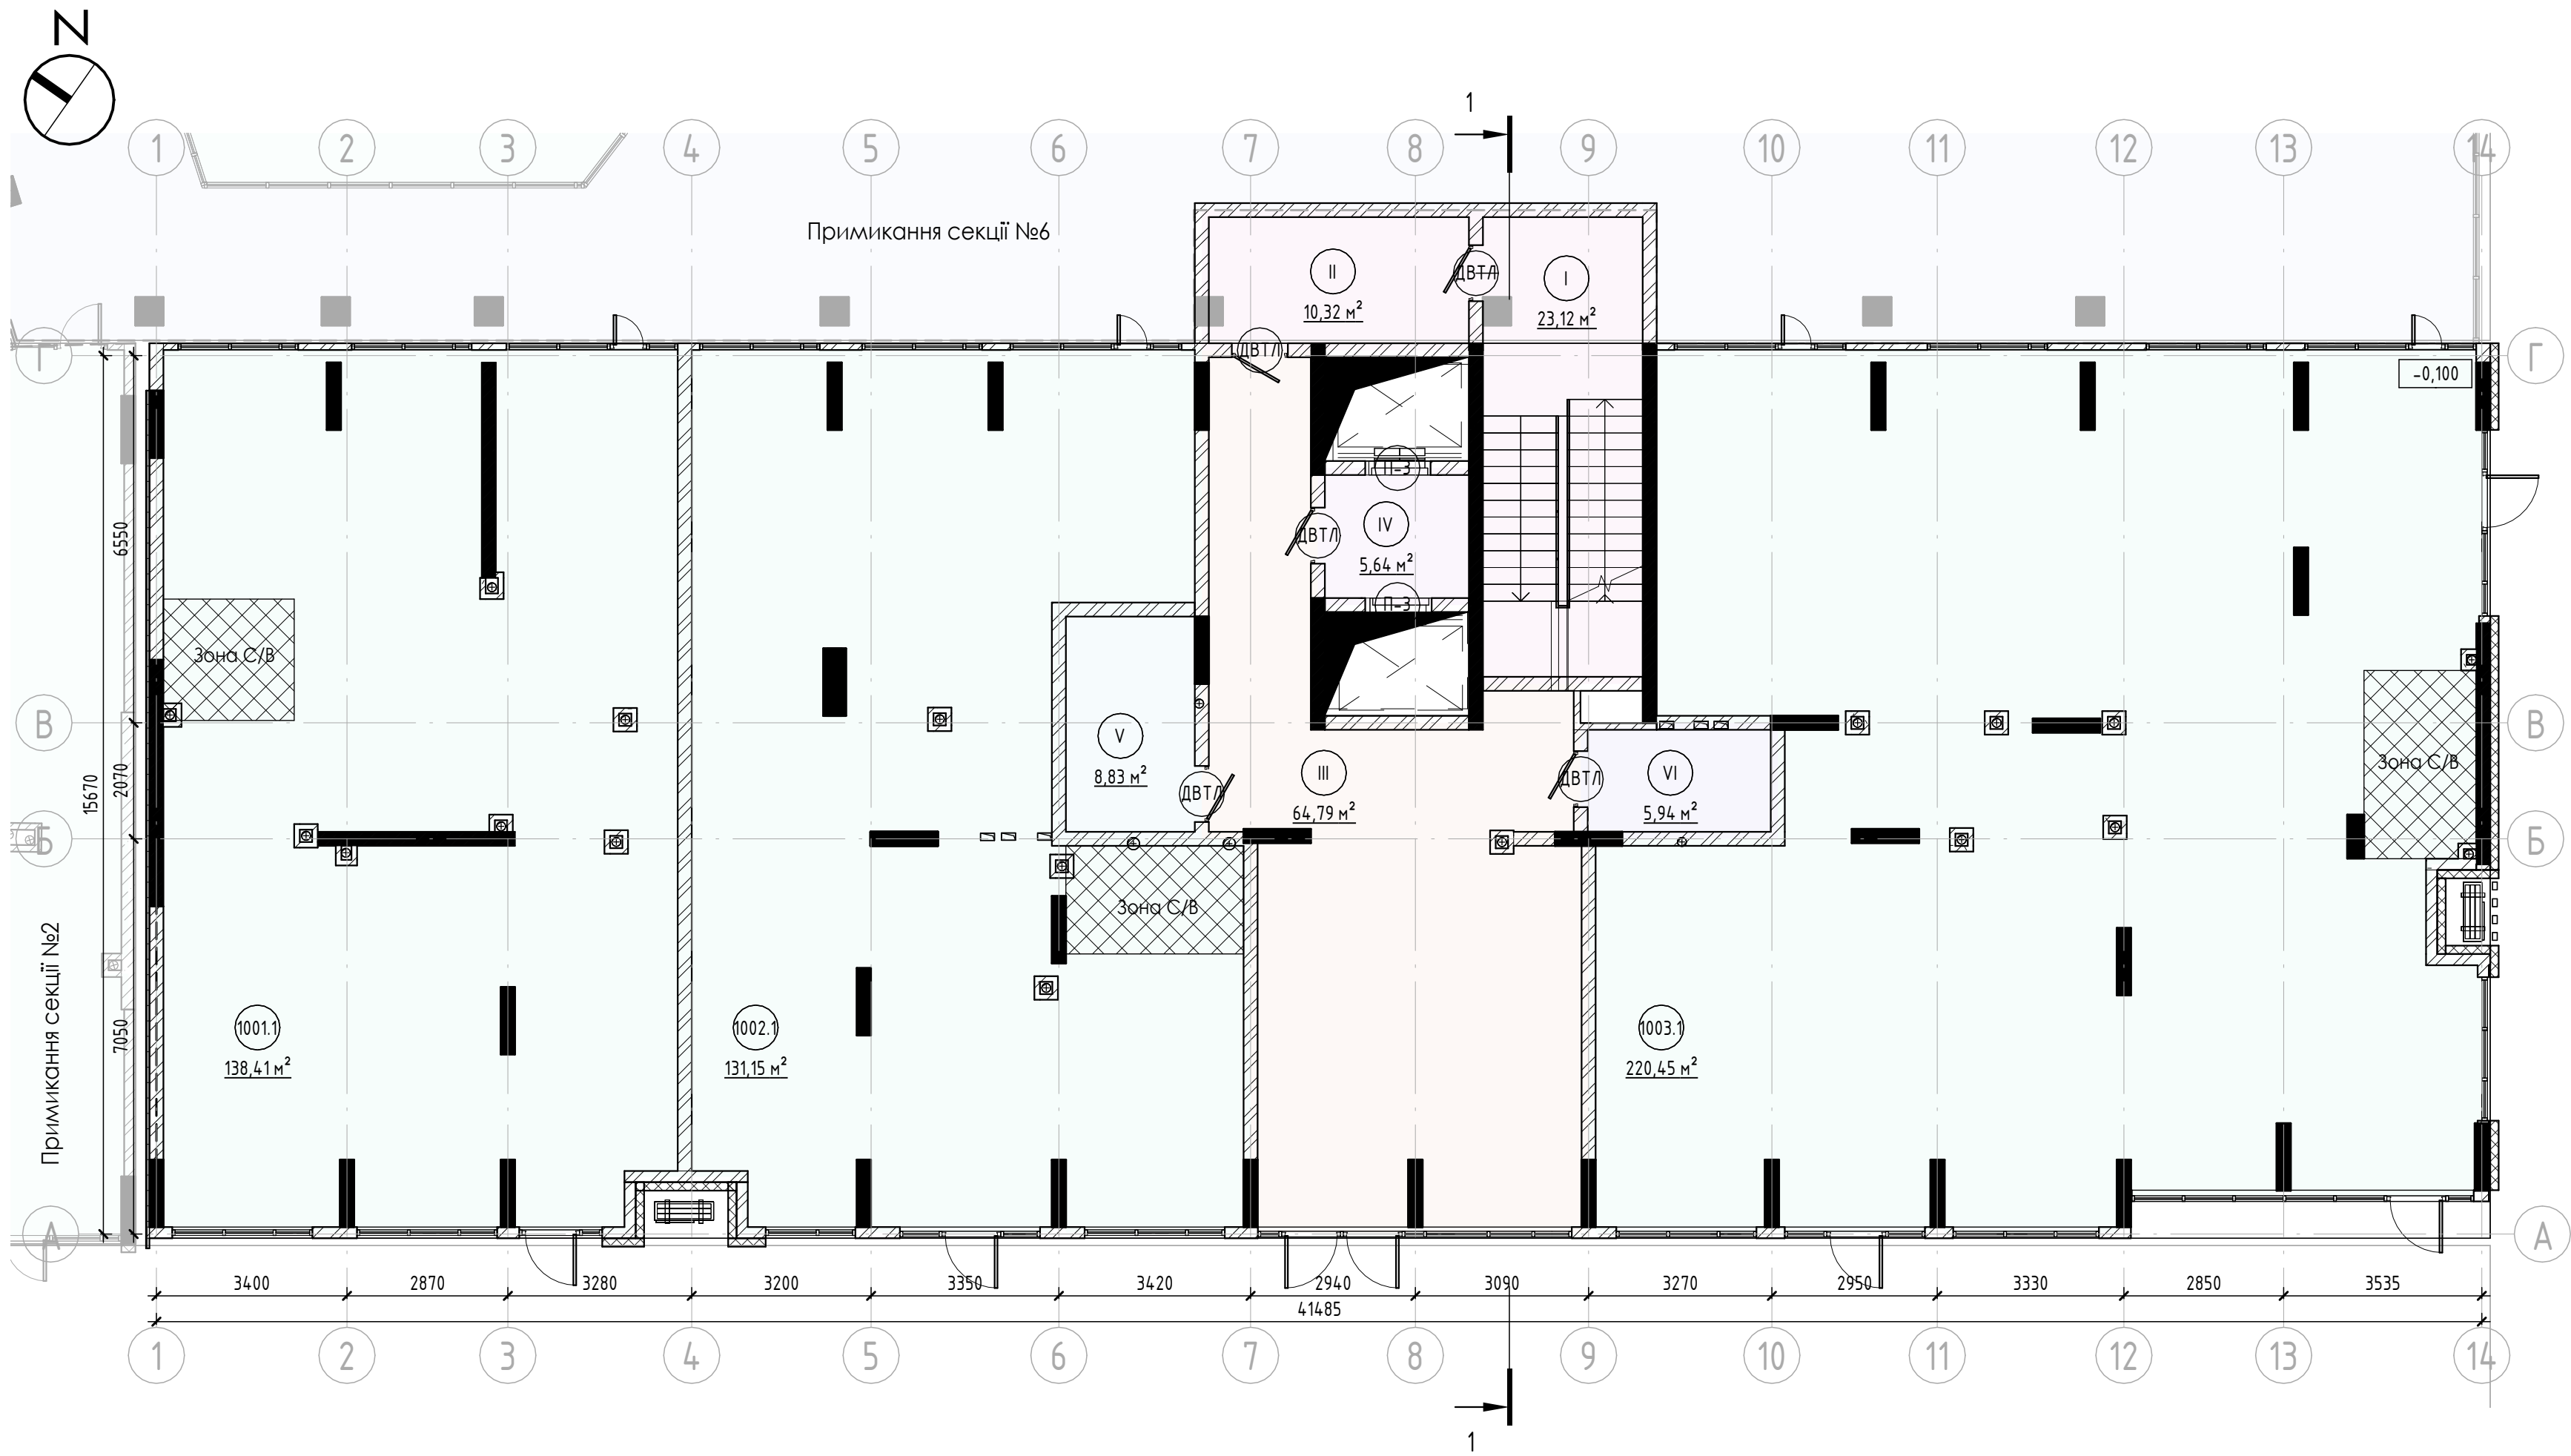

Експлікація приміщень 1-го поверху			
Номер	Найменування	Площа,м2	Примітки
Громадське			
1001	Громадське приміщення	138,41	
1002	Громадське приміщення	131,15	
1003	Громадське приміщення	220,45	
Громадське: 3		490,01	

МЗК			
I	Сходова клітка	23,12	
IV	Ліфтовий хол	5,64	
V	Колясочна	8,83	
VI	С/В	5,94	
II	Сходова клітка	10,32	
III	Хол	64,79	
МЗК: 6		118,64	

Показники вогнестійкості конструкцій будівлі

- REI 150MO -

Мінімальна межа вогнестійкості несучих конструкцій будівлі дорівнює 150хв
- REI 60MO -

Мінімальна межа вогнестійкості несучих конструкцій будівлі дорівнює 60хв
- REI 30MO -

Мінімальна межа вогнестійкості несучих конструкцій будівлі дорівнює 30хв
- EI 30 -

Протипожежні двері(ПД) з межею вогнестійкості відповідно EI 30хвилини з пристроями самозачинення та ущільнення в заслонках

- R -

втрата несучої здатності
- E -

втрата цілісності
- I -


втрата теплоізолювальної здатності
- MO -

межа поширеннявогню дорівнює 0
- M1 -

M<25см,- для горизонтальних конструкцій
- M1 -

M<40см,- для вертикальних конструкцій

Схема розташування секцій ЖК

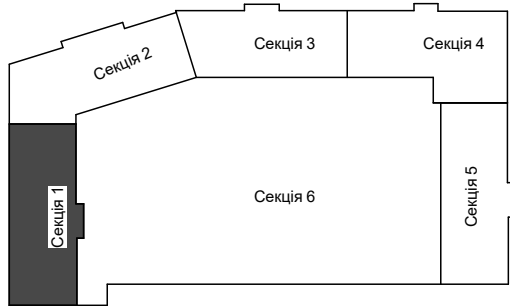

Умовні позначки

- Керамічна повнотіла цегла М100 - товщ. 200мм (EI 90MO)
- Газобетонні стінові блоки - товщ. 250мм, 200мм (REI 180MO)
- Монолітні з/б конструкції колони (REI 150MO)
- Цегляні перегородки - товщ. 120мм (REI 60MO)
- Утеплення зовнішніх стін - товщ 150мм
- Газобетонні стінові блоки - товщ. 100мм (EI 150MO)

						BLG-A37-FEM2-24-S1 - AP			
						Нове будівництво багатоквартирних житлових будинків з вбудованими приміщеннями громадського призначення по вул. Юліана Пелеша2, 2а у м.Івано-Франківську			
Змін.	Кілк.	Арк	№док.	Підп.	Дата	Секція 1.	Стадія	Арк.	Аркцшіб
ГАП	Виконав	Андрухів М.	Книш Р.В.				П	3	
Н.Контр.	Андрухів М.					Планування 1-го поверху на відмітці +0.000		AA №004519	