

Експлікація приміщень -1 поверху		
№ прим.	Найменування	Площа м2
МЗК		
I	Тумбур-шлюз	5,64
II	Ліфт	4,75
III	Сходово клітка	16,47
IV	ІТП/Водомірний вузол	34,74
IX	Проїзд	531,27
V	Ліфт	4,75
VI	Коридор	8,24
VII	Електрощитова	10,19
VIII	Проїзд	103,35
VIII	Проїзд	2,52
10		721,93
Паркінг		
п/м-1	Паркомісце	16,68
п/м-2	Паркомісце	16,45
п/м-3	Паркомісце	16,34
п/м-4	Паркомісце	16,17
п/м-5	Паркомісце	16,34
п/м-6	Паркомісце	16,17
п/м-7	Паркомісце	16,34
п/м-8	Паркомісце	16,17
п/м-9	Паркомісце	17,57
п/м-180	Паркомісце	15,43
п/м-181	Паркомісце	15,78
п/м-182	Паркомісце	15,78
п/м-183	Паркомісце	15,48
п/м-184	Паркомісце	24,82
п/м-185	Паркомісце	27,50
п/м-186	Паркомісце	32,53
п/м-187	Паркомісце	20,68
п/м-188	Паркомісце	24,16
п/м-189	Паркомісце	33,90
п/м-190	Паркомісце	24,80
п/м-191	Паркомісце	21,19
п/м-192	Паркомісце	18,90
п/м-193	Паркомісце	17,86
п/м-194	Паркомісце	16,99
п/м-195	Паркомісце	24,56
п/м-196	Паркомісце	23,84
п/м-197	Паркомісце	21,02
п/м-198	Паркомісце	18,14
п/м-199	Паркомісце	25,00
п/м-200	Паркомісце	19,58
п/м-201	Паркомісце	24,94
п/м-202	Паркомісце	26,51
32		657,58
Загальна площа: 42		1379,52


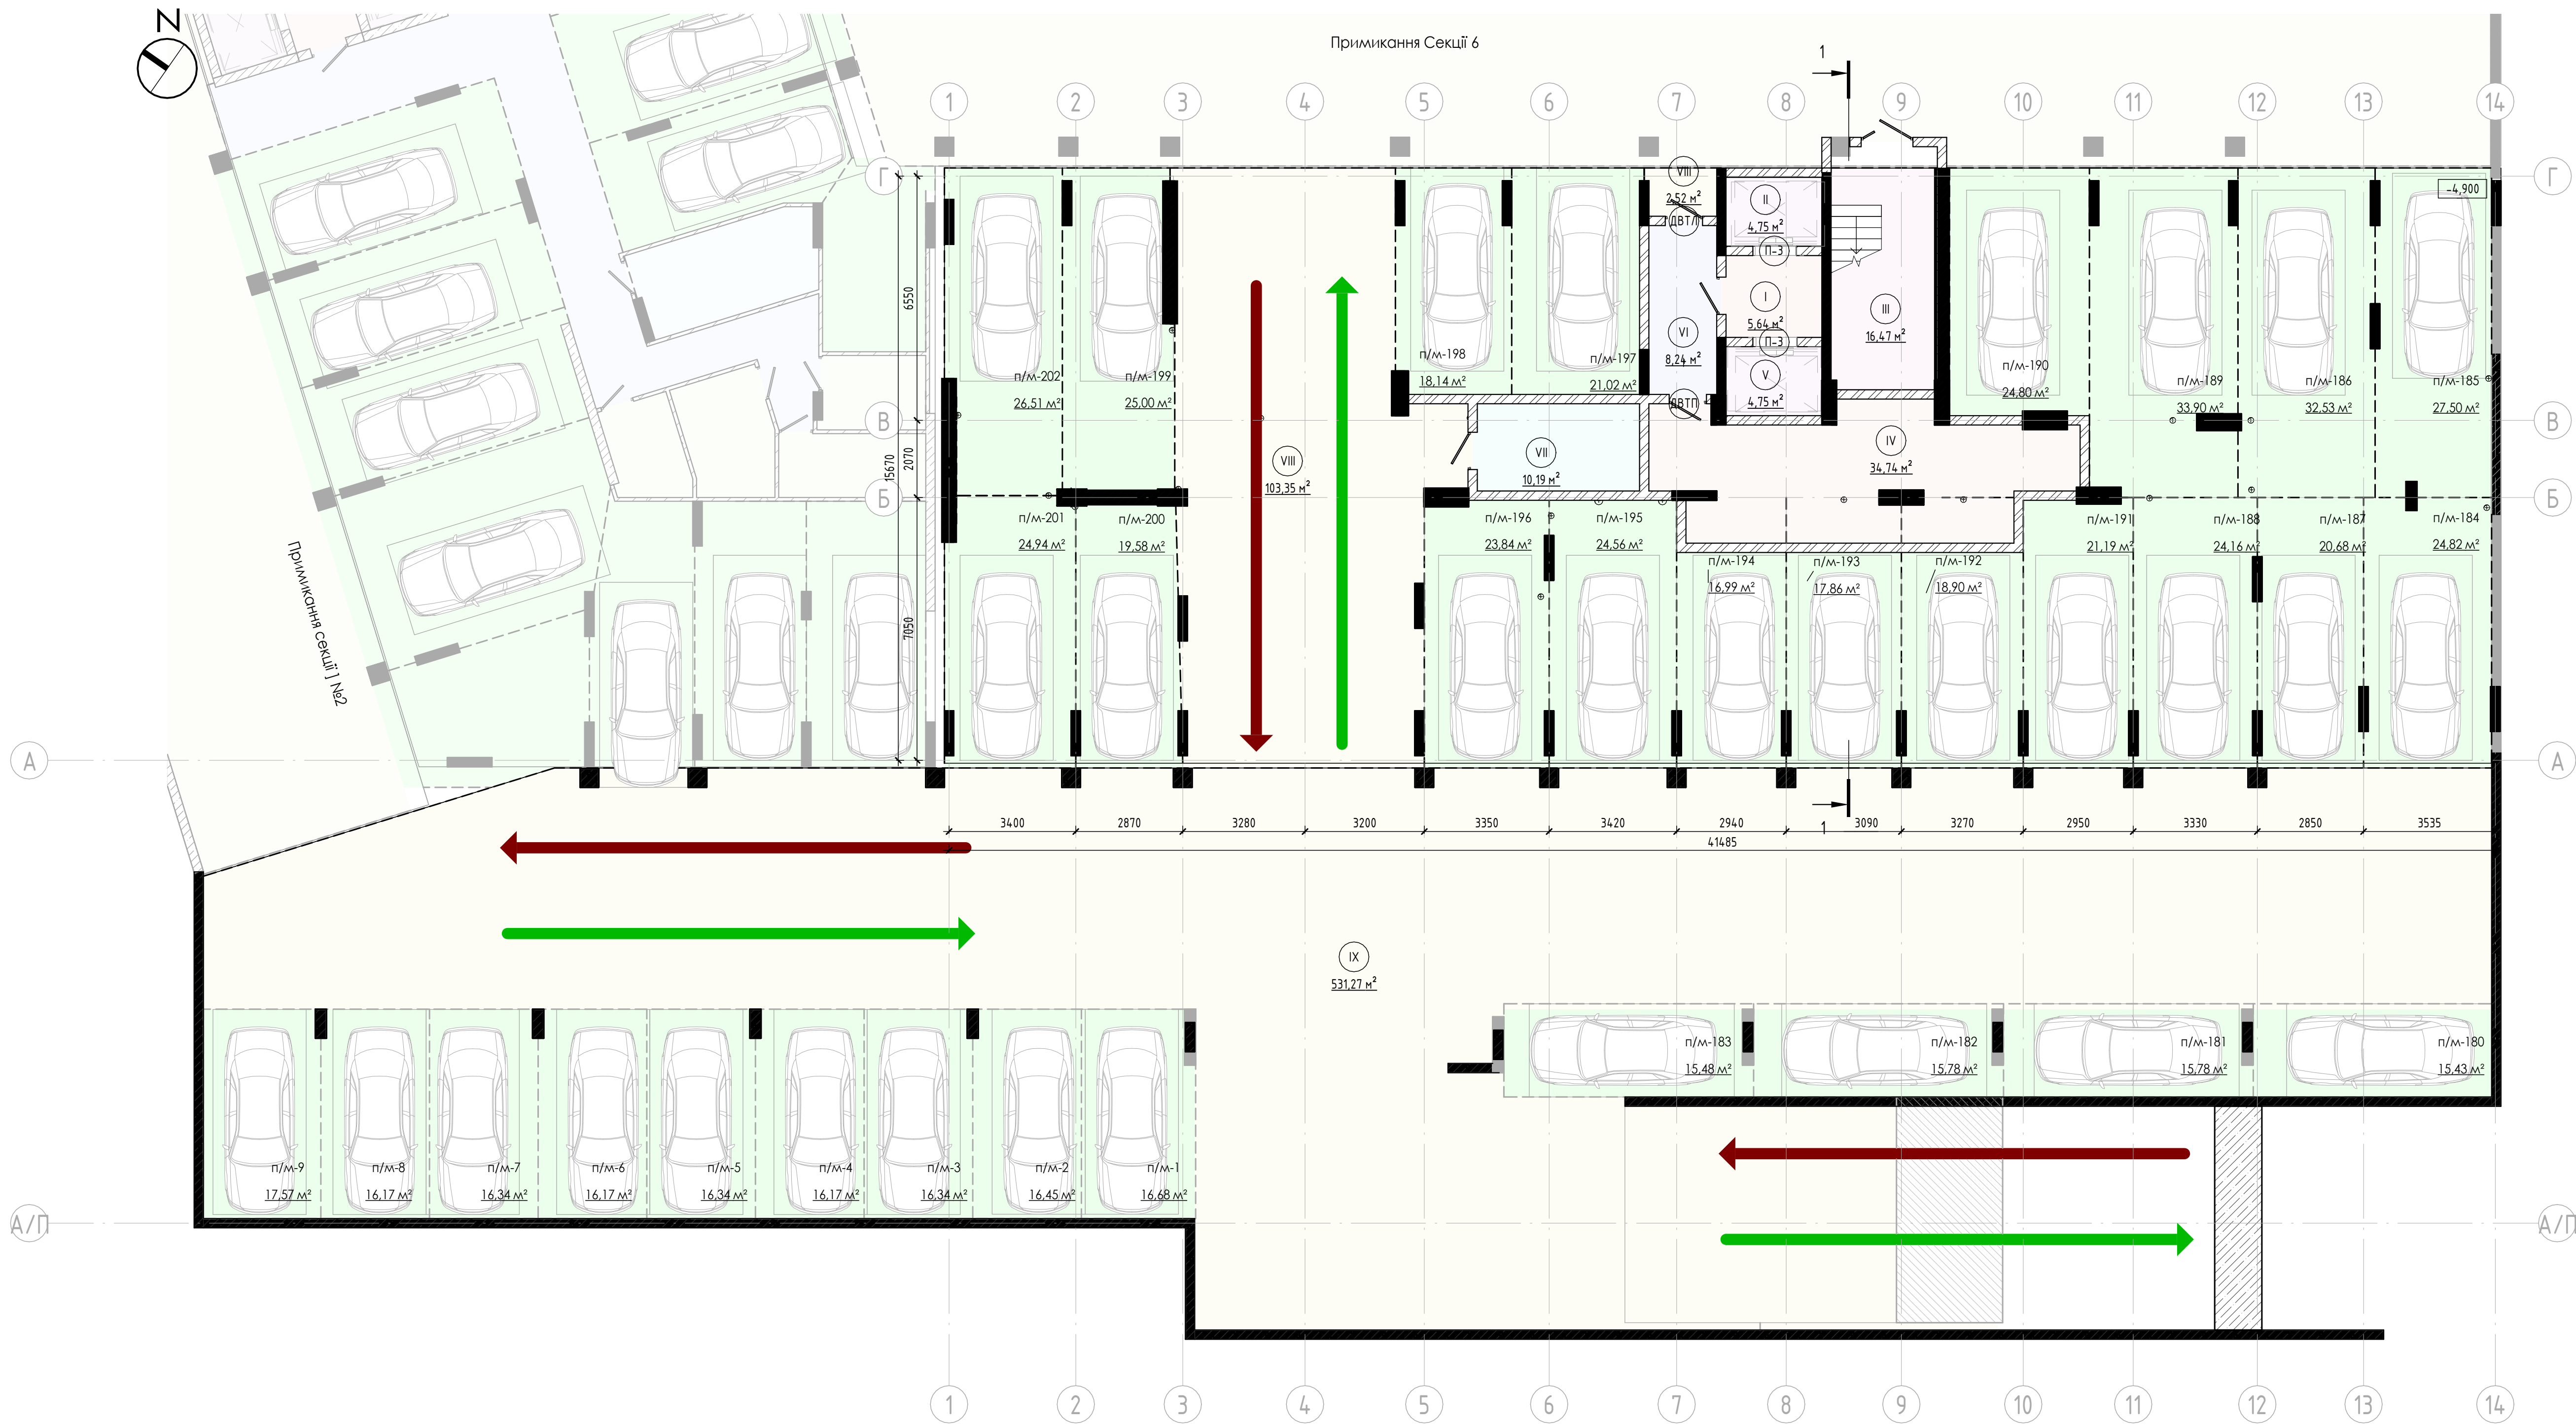


Схема розташування секцій ЖК

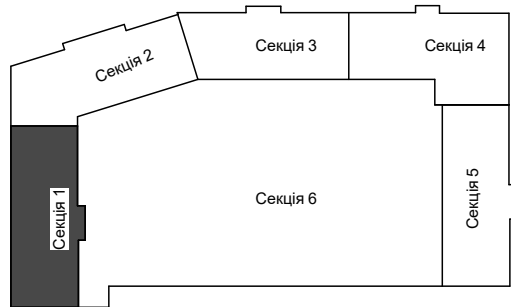

Показники вогнестійкості конструкцій будівлі

REI 150MO -	Мінімальна межа вогнестійкості несучих конструкцій будівлі дорівнює 150хв	R - втрата несучої здатності
REI 60MO -	Мінімальна межа вогнестійкості несучих конструкцій будівлі дорівнює 60хв	E - втрата цілісності
REI 30MO -	Мінімальна межа вогнестійкості несучих конструкцій будівлі дорівнює 30хв	I - втрата теплоізоляційної здатності
EI 30 -	Протипожежні двері(ПД) з межею вогнестійкості відповідно EI 30хвилини з пристроями самозачинення та ущільнення в заслонках	M0 - межа поширеннявогню дорівнює 0
		M1 - M<25см,- для горизонтальних конструкцій
		M1 - M<40см,- для вертикальних конструкцій

Умовні позначки

	Керамічна повнотіла цегла М100 - товщ. 200мм (EI 90MO)
	Газобетонні стінові блоки - товщ. 250мм, 200мм (REI 180MO)
	Монолітні з/б конструкції колони (REI 150MO)
	Цегляні перегородки - товщ. 120мм (REI 60MO)
	Утеплення зовнішніх стін - товщ 150мм
	Газобетонні стінові блоки - товщ. 100мм (EI 150MO)

						BLG-A37-FEM2-24-S1 - AP		
						Нове будівництво багатоквартирних житлових будинків з вбудованими приміщеннями громадського призначення по вул. Юліана Пелеша2, 2а у м.Івано-Франківську		
Змін.	Кілк.	Арк.	№рек.	Підп.	Дата	Секція 1.	Стадія	Арк.
ГАП	Андрухів М.						П	2
Виконав	Книш Р.В.					Планування -1 поверху на відмітці -3.300	AA №004519	
Н.Контр.	Андрухів М.							