


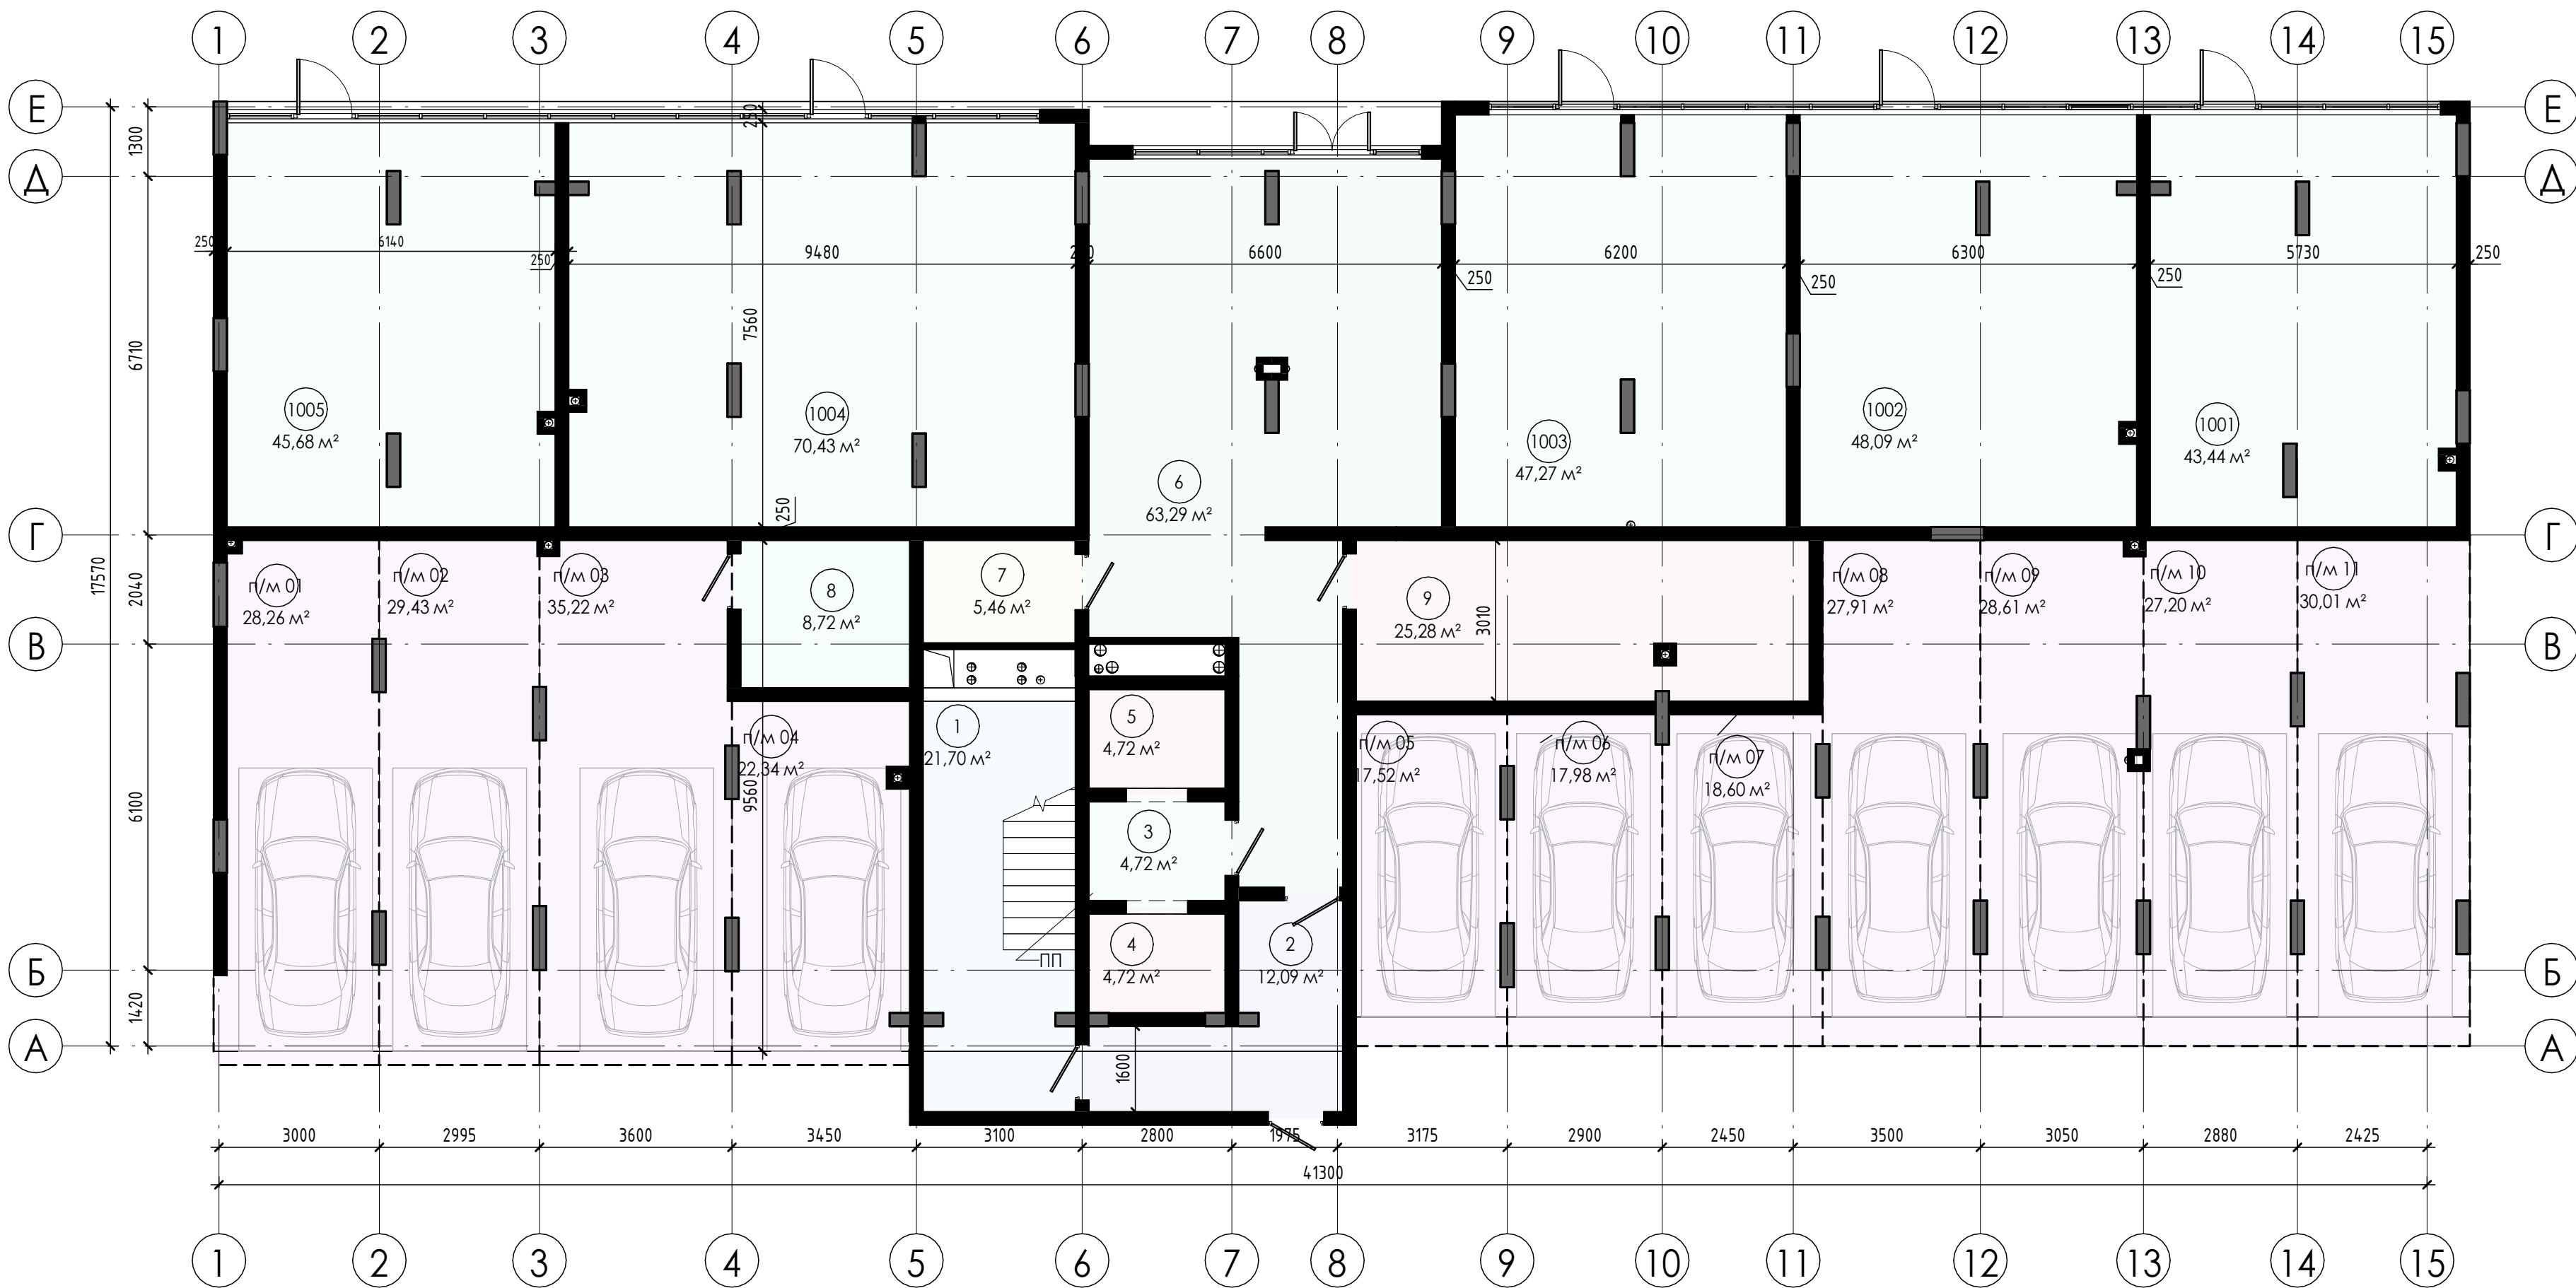

Специфікація приміщень		
Номер	Найменування	Площа, м²
Громадські		
1001	Громадське	43,44
1002	Громадське	48,09
1003	Громадське	47,27
1004	Громадське	70,43
1005	Громадське	45,68
5		254,91

Специфікація приміщень		
Номер	Найменування	Площа, м²
Паркінг		
п/м 01	Паркінг	28,26
п/м 02	Паркінг	29,43
п/м 03	Паркінг	35,22
п/м 04	Паркінг	22,34
п/м 05	Паркінг	17,52
п/м 06	Паркінг	17,98
п/м 07	Паркінг	18,6
п/м 08	Паркінг	27,91
п/м 09	Паркінг	28,61
п/м 10	Паркінг	27,2
п/м 11	Паркінг	30,01
11		283,08

Специфікація приміщень (МЗК)		
Номер	Найменування	Площа, м²
МЗК		
1	Сходово-клітка	21,7
2	Тамбур-шлюз	12,09
3	Ліфтовий хол	4,72
4	Ліфт	4,72
5	Ліфт	4,72
6	Хол	63,29
7	Водомірний вузол	5,46
8	Електрощитова	8,72
9	Колясочна	25,28
9		150,7

						5.22 - АР		
						Нове будівництво багатоквартирних житлових будинків з вбудованими приміщеннями громадського призначення та підземним паркінгом на вулиці Хриплінській, 9 у м.Івано-Франківську		
Зм.	Кільк.	Арк.	№ док.	Підп.	Дата	Одинадцятий пусковий комплекс.	Стадія	Аркуш
ГАП	Виконав	Андрухів М.І.	Накладюк В.П.		05/22		П	6
Н.Контр.	Андрухів М.І.				05/22	Планування 1-го поверху на відм. +0.000		АА №004519

Зам. інв. №	
Підпис і дата	
Інв. № оп.	