


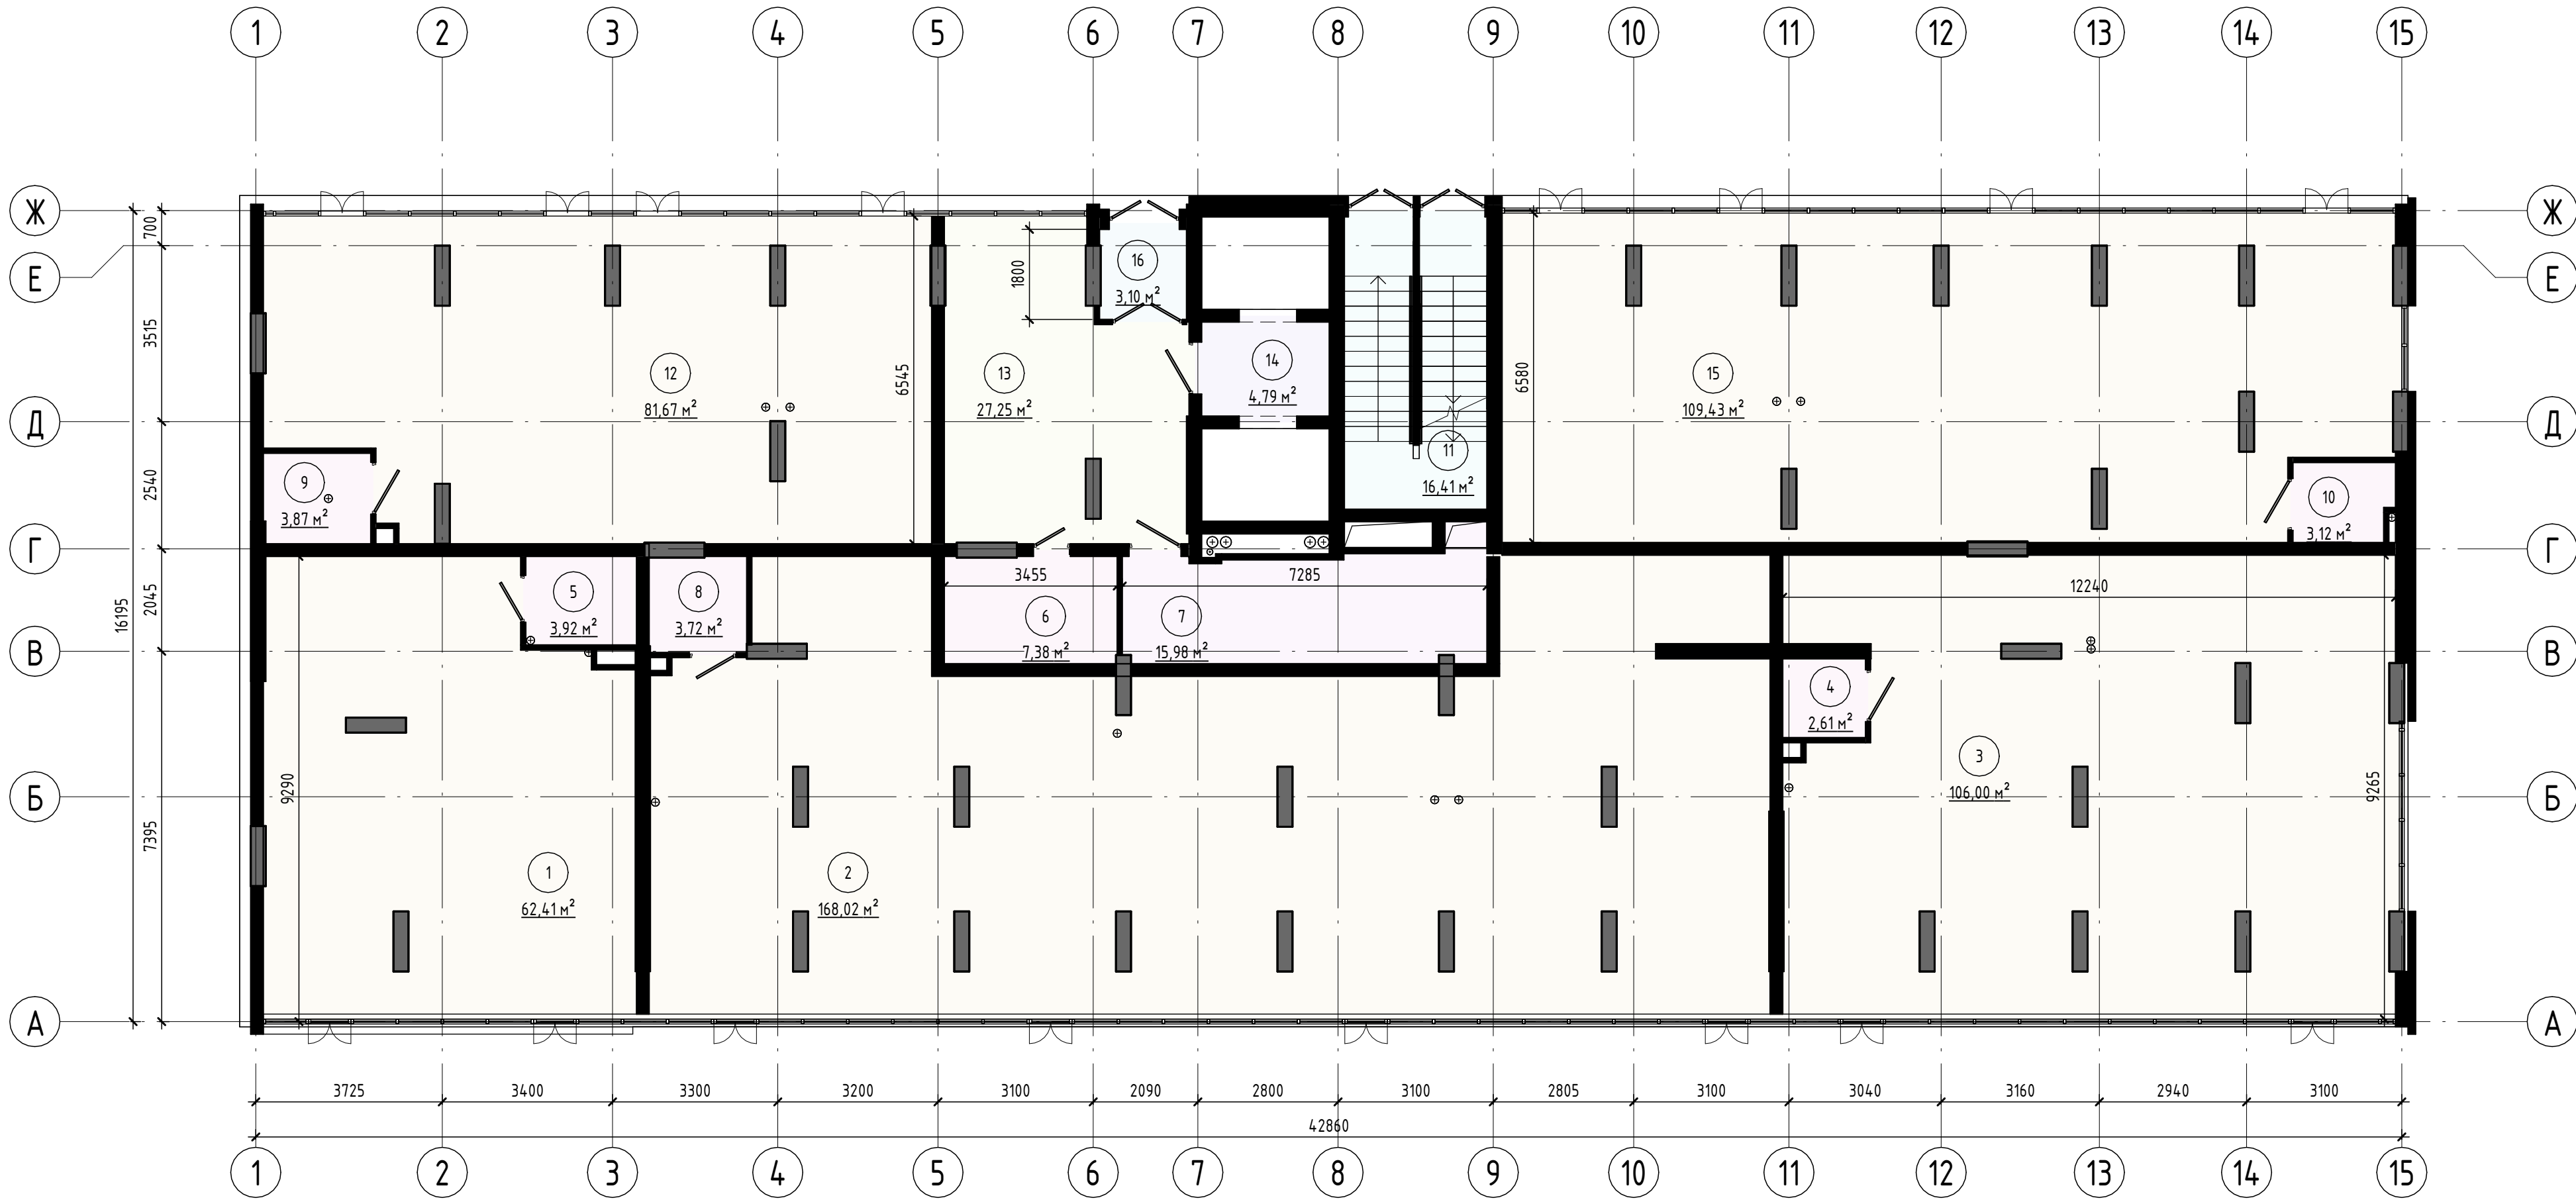

Експлікація приміщень 1-го поверху			
Номер	Найменування	Площа	Примітки

	Колясочна	15,98	
	Ліфтовий хол	4,79	
	С/В	7,38	
	Сходова-клітка	16,41	
	Тамбур	3,10	
	Хол	27,25	

: 6 74,91

1	Громадське приміщення	62,41	
	С/В	3,92	

1: 2 66,33

2	Громадське приміщення	81,67	
	С/В	3,87	

2: 2 85,54

Експлікація приміщень 1-го поверху			
Номер	Найменування	Площа	Примітки

3	Громадське приміщення	109,43	
	С/В	3,12	

3: 2 112,54

4	Громадське приміщення	106,00	
	С/В	2,61	

4: 2 108,60

5	Громадське приміщення	168,02	
	С/В	3,72	

5: 2 171,74

: 16 619,66

						2,23 - АР				
						Нове будівництво багатоквартирних житлових будинків з збудованими нежитловими приміщеннями в межах вулиць Національної Гвардії-Євгена Коновальця-0.Сорохтея у м.Івано-Франківську				
Змін.	Кілк.	Арк	№ док.	Підп.	Дата			Стадія	Арк.	Аркушів
ГАП		Андрухів М.І.				14ПК.		С	7	
Виконав		Накладюк В..								
Н.Контр.		Андрухів М.І.				Планування 1-го поверху на відм. +0,00		АА №004519		