



ПК15
ПК14
ПК13

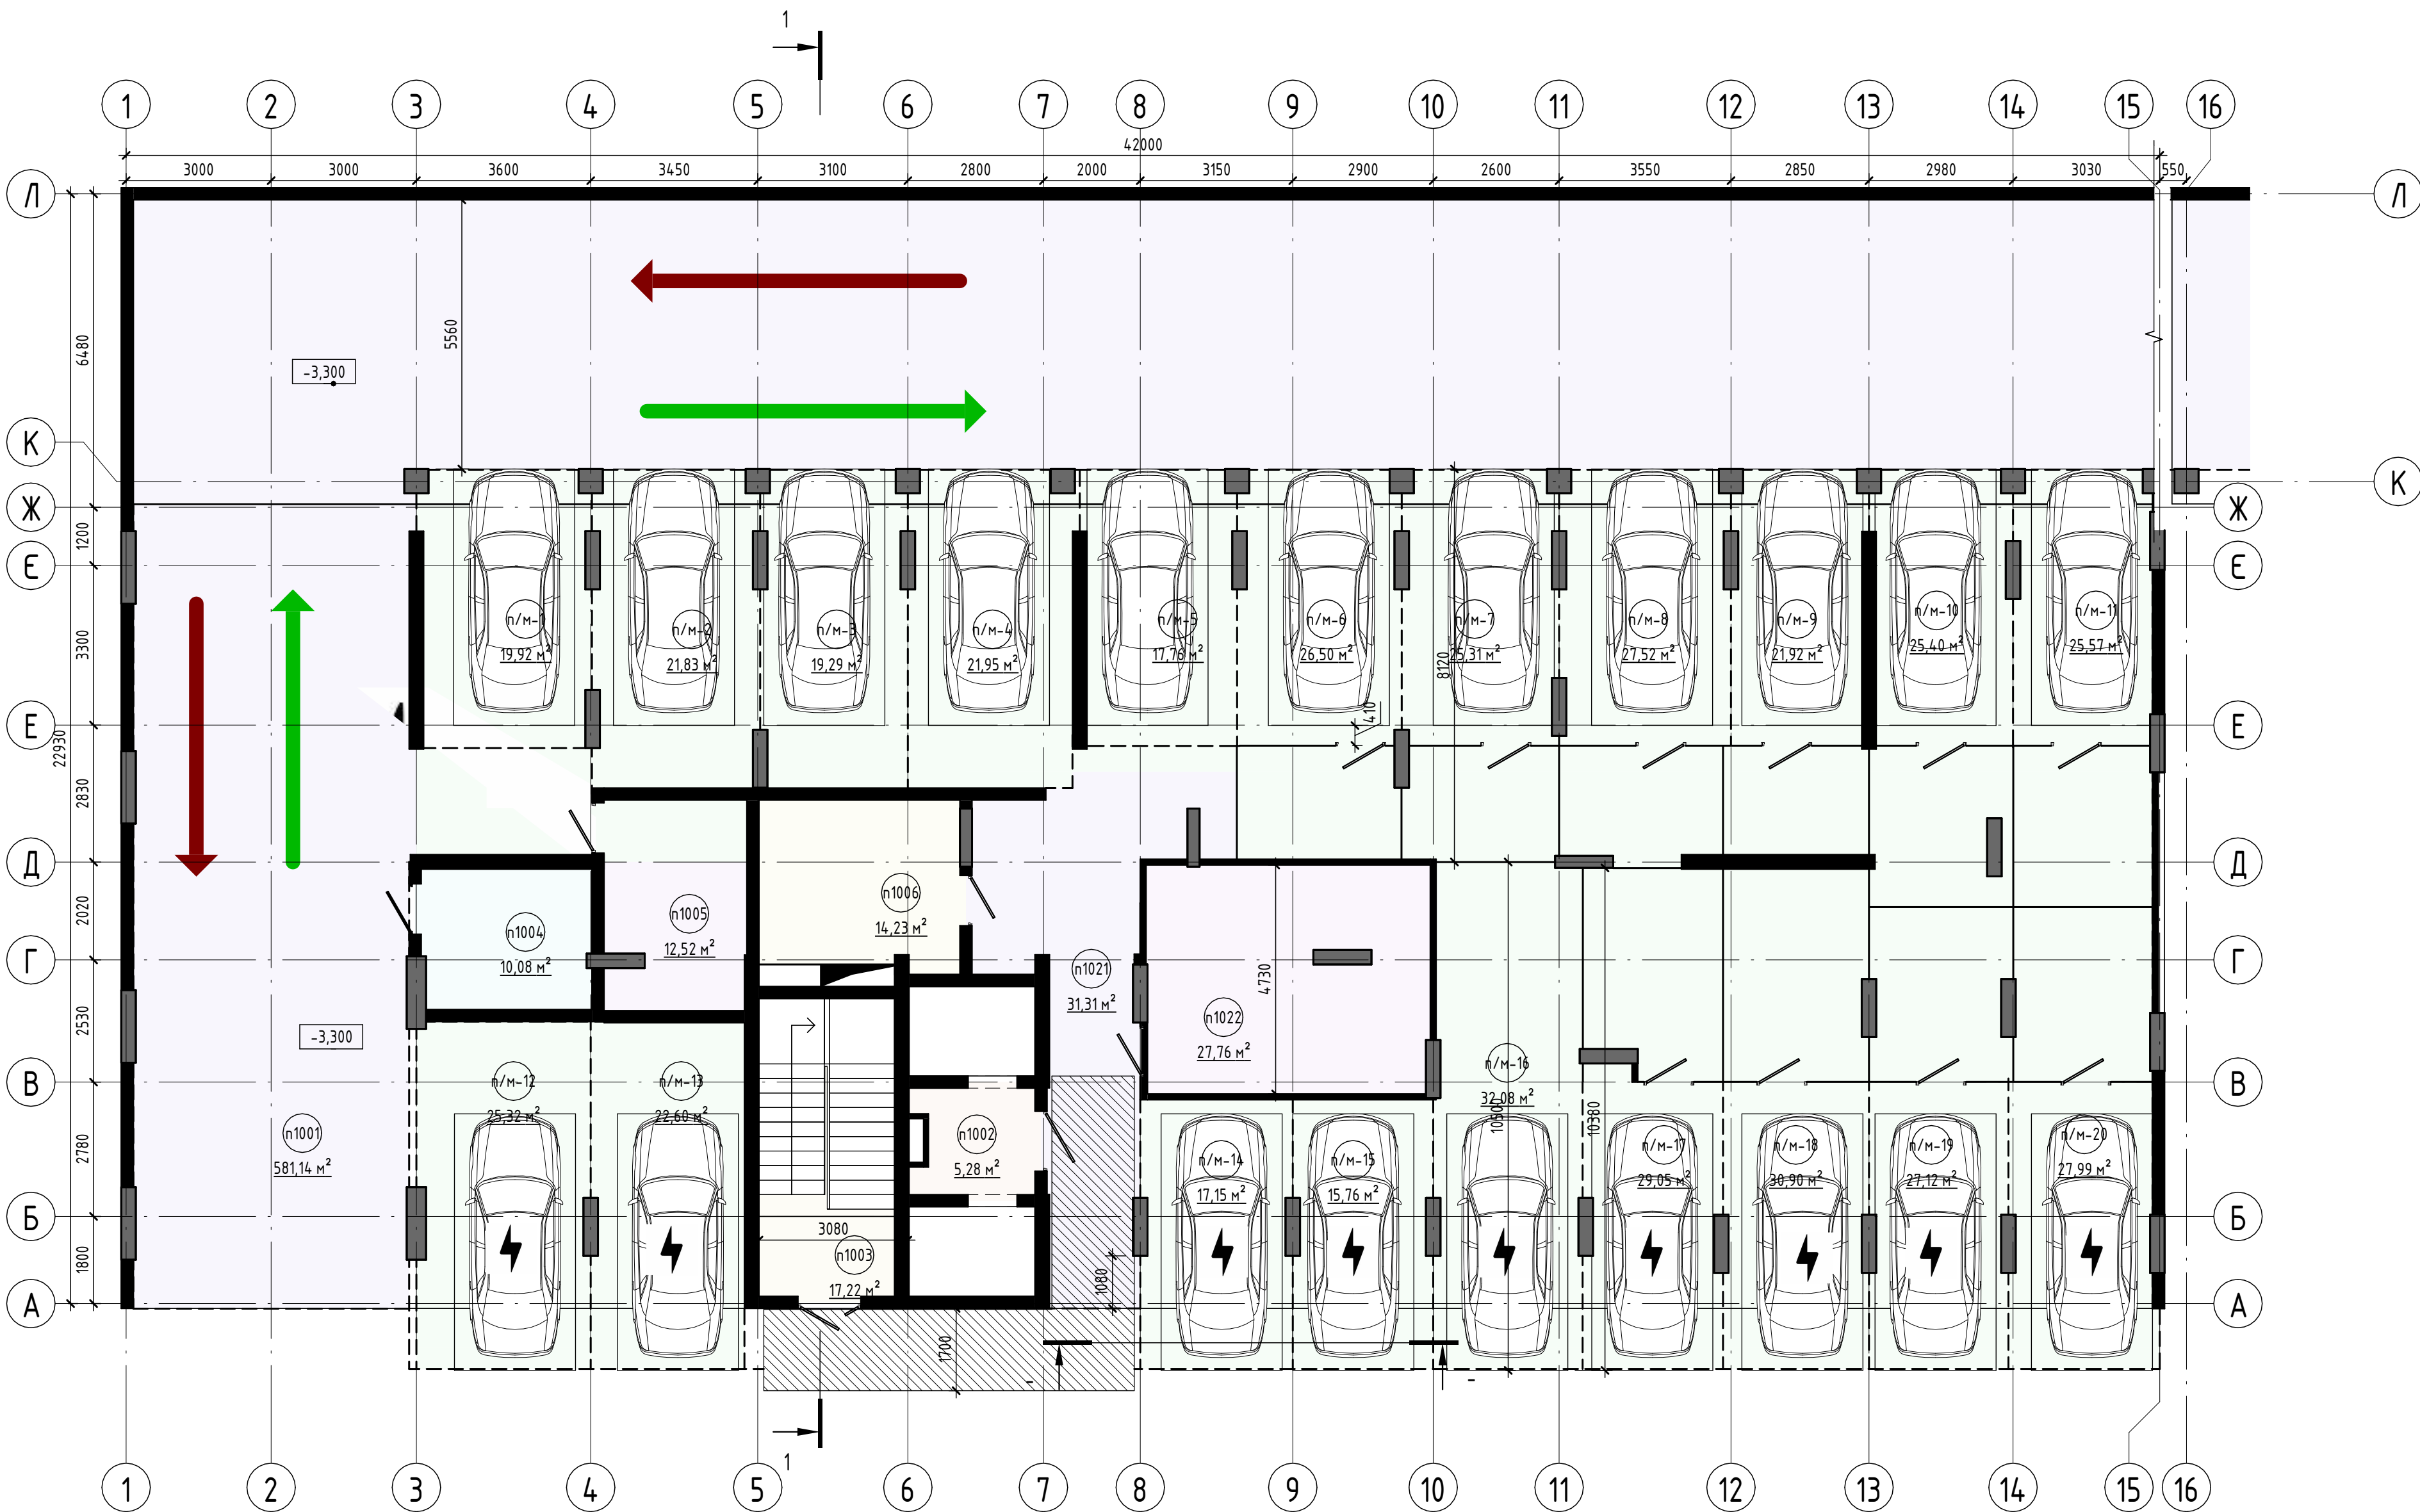

Експлікація приміщень за функціональним призначенням		
№ прим.	Найменування	Площа м2

Загального користування		
п1001	Приміщення зберігання автомобіля	581,14
п1002	Тамбур-шлюз	5,28
п1003	Сходово-клітка	17,22
п1004	Ел.Щитова	10,08
п1005	Вод.вузол	12,52
п1006	ІТП	14,23
п1021	Приміщення зберігання автомобіля	31,31

Загального користування 7		
Паркінг		
п/м-1	Паркомісце	19,92
п/м-2	Паркомісце	21,83
п/м-3	Паркомісце	19,29
п/м-4	Паркомісце	21,95
п/м-5	Паркомісце	17,76
п/м-6	Паркомісце	26,50
п/м-7	Паркомісце	25,31
п/м-8	Паркомісце	27,52
п/м-9	Паркомісце	21,92
п/м-10	Паркомісце	25,40
п/м-11	Паркомісце	25,57
п/м-12	Паркомісце	25,32
п/м-13	Паркомісце	22,60
п/м-14	Паркомісце	17,15
п/м-15	Паркомісце	15,76
п/м-16	Паркомісце	32,08
п/м-17	Паркомісце	29,05
п/м-18	Паркомісце	30,90
п/м-19	Паркомісце	27,12
п/м-20	Паркомісце	27,99
Паркінг: 20		480,97
Технічні		
п1022	Тех. приміщення	27,76
Технічні: 1		
Загальна площа: 28		1180,52

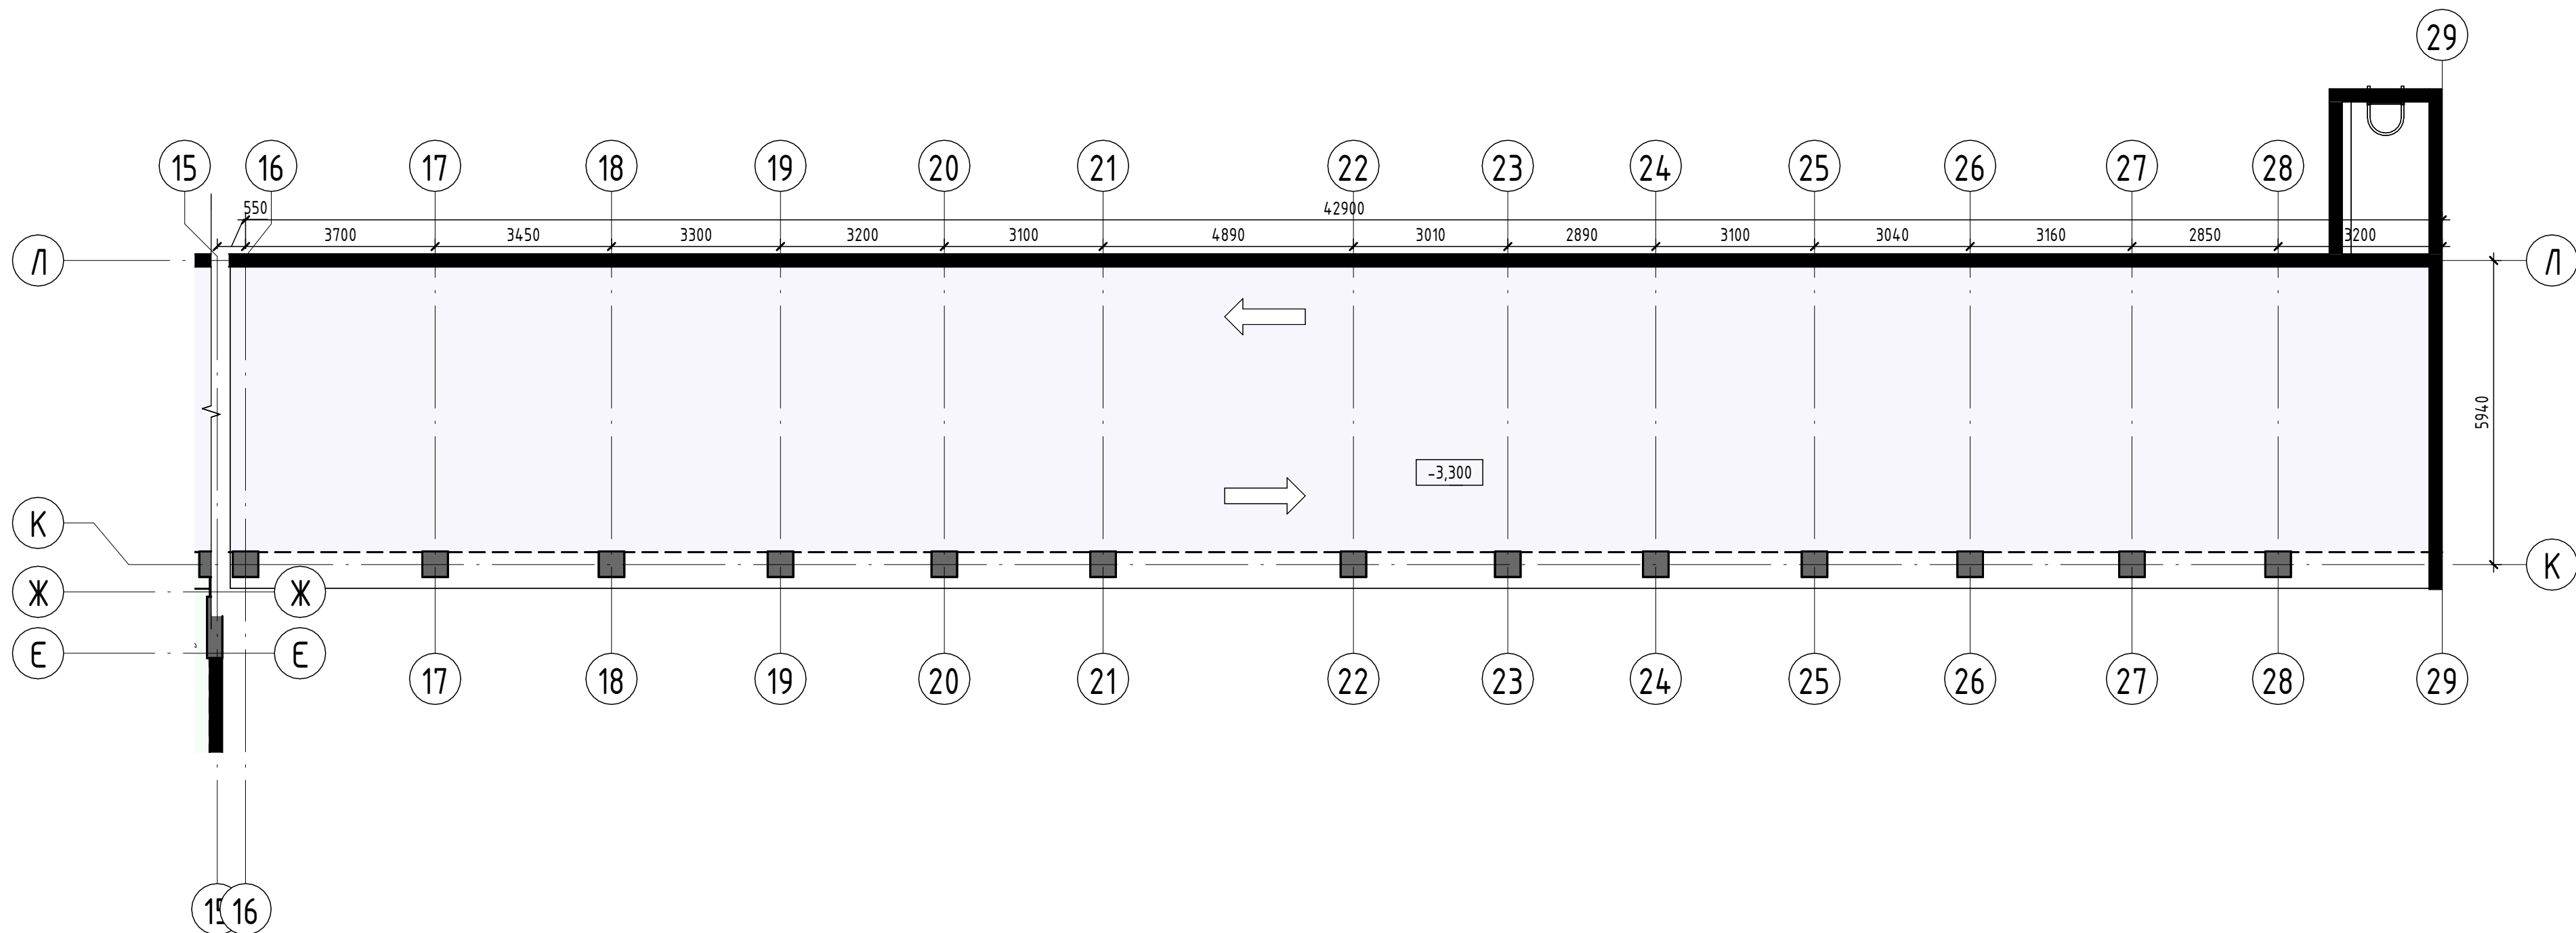

2.23 – АР					
Нове будівництво багатоквартирних житлових будинків з будованими нежитловими приміщеннями в межах вулиць Національної Гвардії-Євгена Коновальця- О.Сорохтея у м.Івано-Франківськ					
Змін.	Кілк.	Арк.	№док.	Підп.	Дата
ГАП	Андрухів М.І.				
Виконав	Накладюк В.				
Н.Контр.	Андрухів М.І.				
15ПК.				Стадія	Арк.
				П	06
Планування –1го поверху на відм. -3.300				АА №004519	