
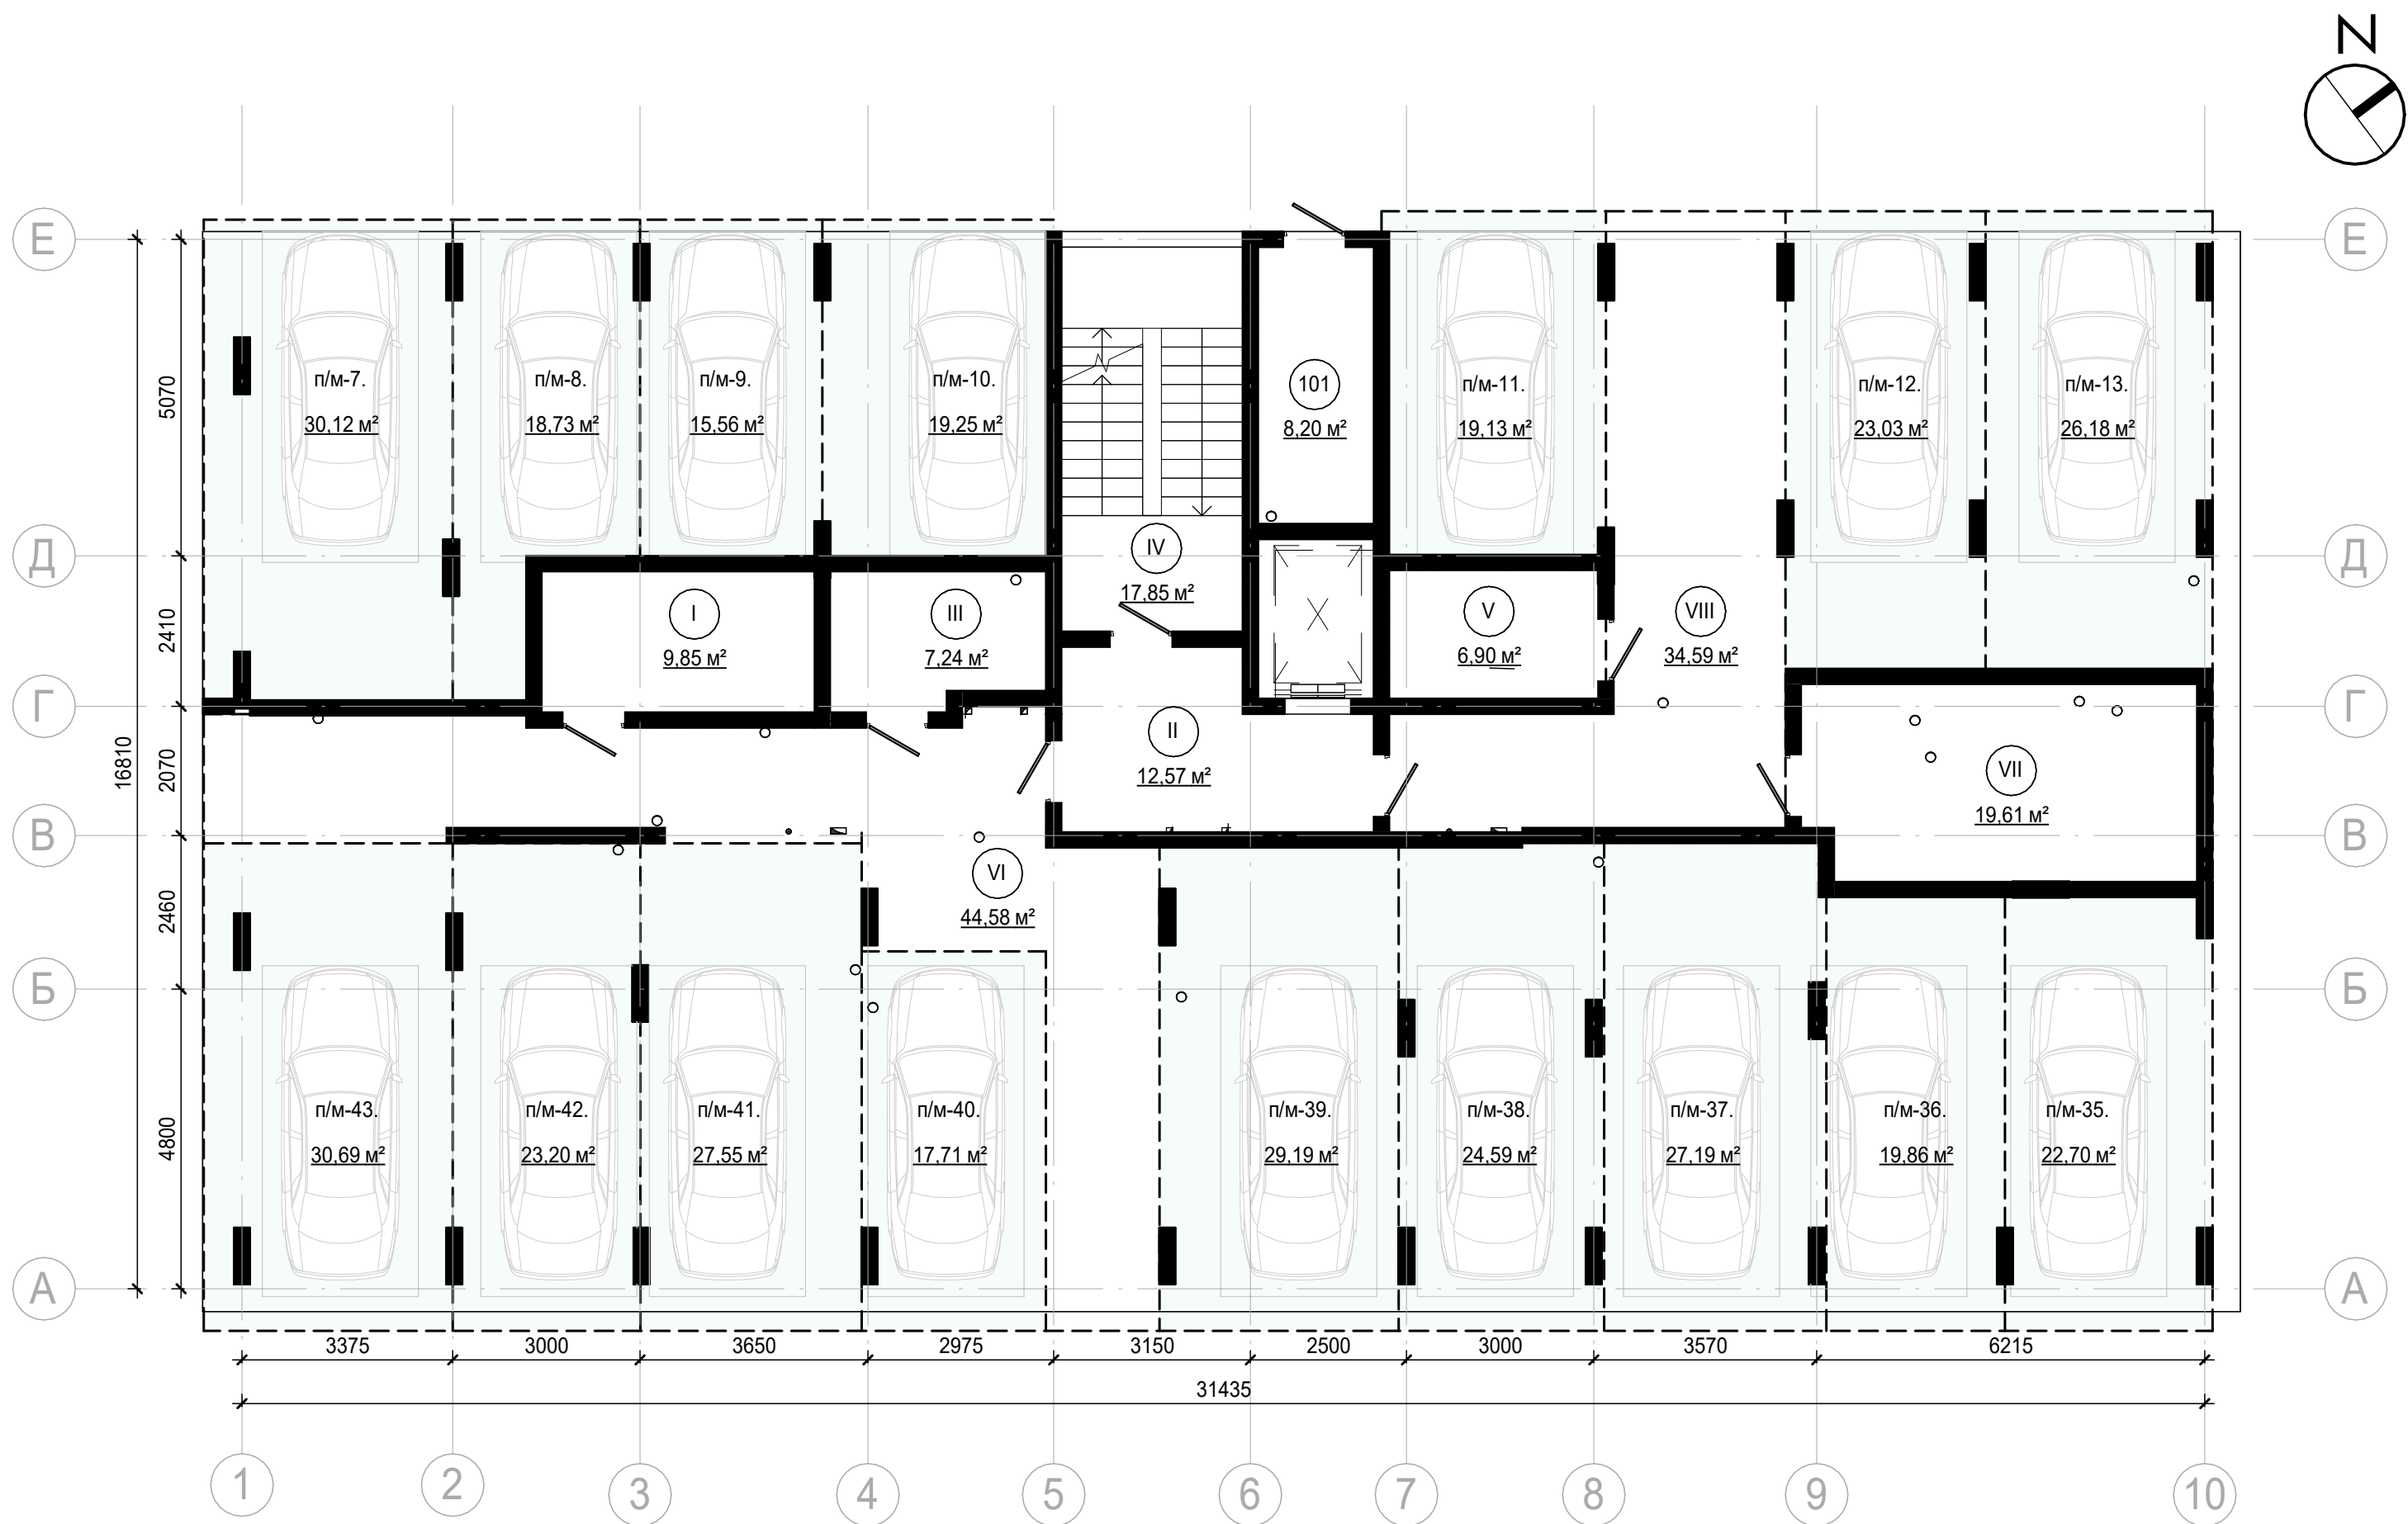


Експлікація приміщень поверху			
№	Найменування	Площа,м2	Примітки
Комора			
101	Комора	8,20	
Комора: 1		8,20	

МЗК			
IV	Сходова клітка	17,85	
V	Тех.приміщення	6,90	
VI	Коридор	44,58	
VII	Тех.приміщення	19,61	
VIII	Коридор	34,59	
I	Ел.щитова	9,85	
II	Тамбур-шлюз	12,57	
III	Вод. вузол	7,24	
МЗК: 8		153,20	

Паркінг			
п/м-7.	Паркомісце	30,12	
п/м-8.	Паркомісце	18,73	
п/м-9.	Паркомісце	15,56	
п/м-10.	Паркомісце	19,25	
п/м-11.	Паркомісце	19,13	
п/м-12.	Паркомісце	23,03	
п/м-13.	Паркомісце	26,18	
п/м-35.	Паркомісце	22,70	
п/м-36.	Паркомісце	19,86	
п/м-37.	Паркомісце	27,19	
п/м-38.	Паркомісце	24,59	
п/м-39.	Паркомісце	29,19	
п/м-40.	Паркомісце	17,71	
п/м-41.	Паркомісце	27,55	
п/м-42.	Паркомісце	23,20	
п/м-43.	Паркомісце	30,69	
Паркінг: 16		374,67	
		536,07	

Схема блокування

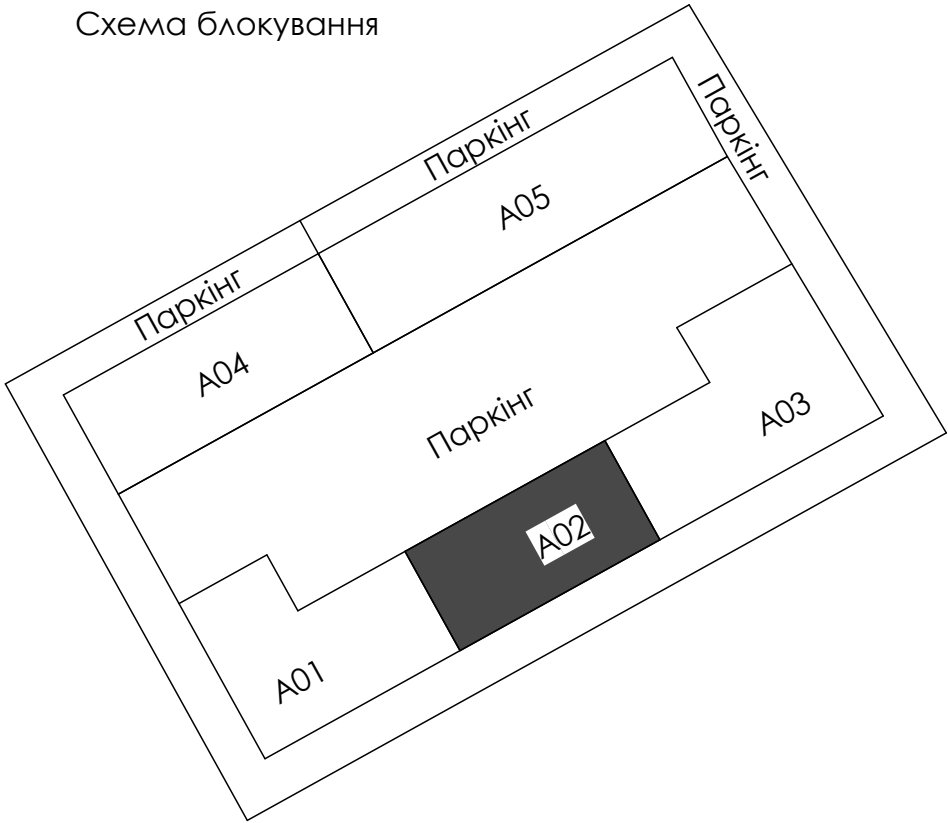

						BLG-RDC-25-A02 - AP			
						Нове будівництво багатоквартирних житлових будинків з приміщеннями громадського призначення на вул. Вовчинецькій, 225 у м. Івано-Франківську			
Змін.	Кілк.	Арк	Недок.	Підп.	Дата	Секція А02(ПК2).	Стадія	Арк.	Аркушів
ГАП		Андрухів М.І.					ЕП	7	
Виконав		Книш Р.В.				Планування -1 поверху	AA №004519		
Н. Контроль		Андрухів М.І.							