


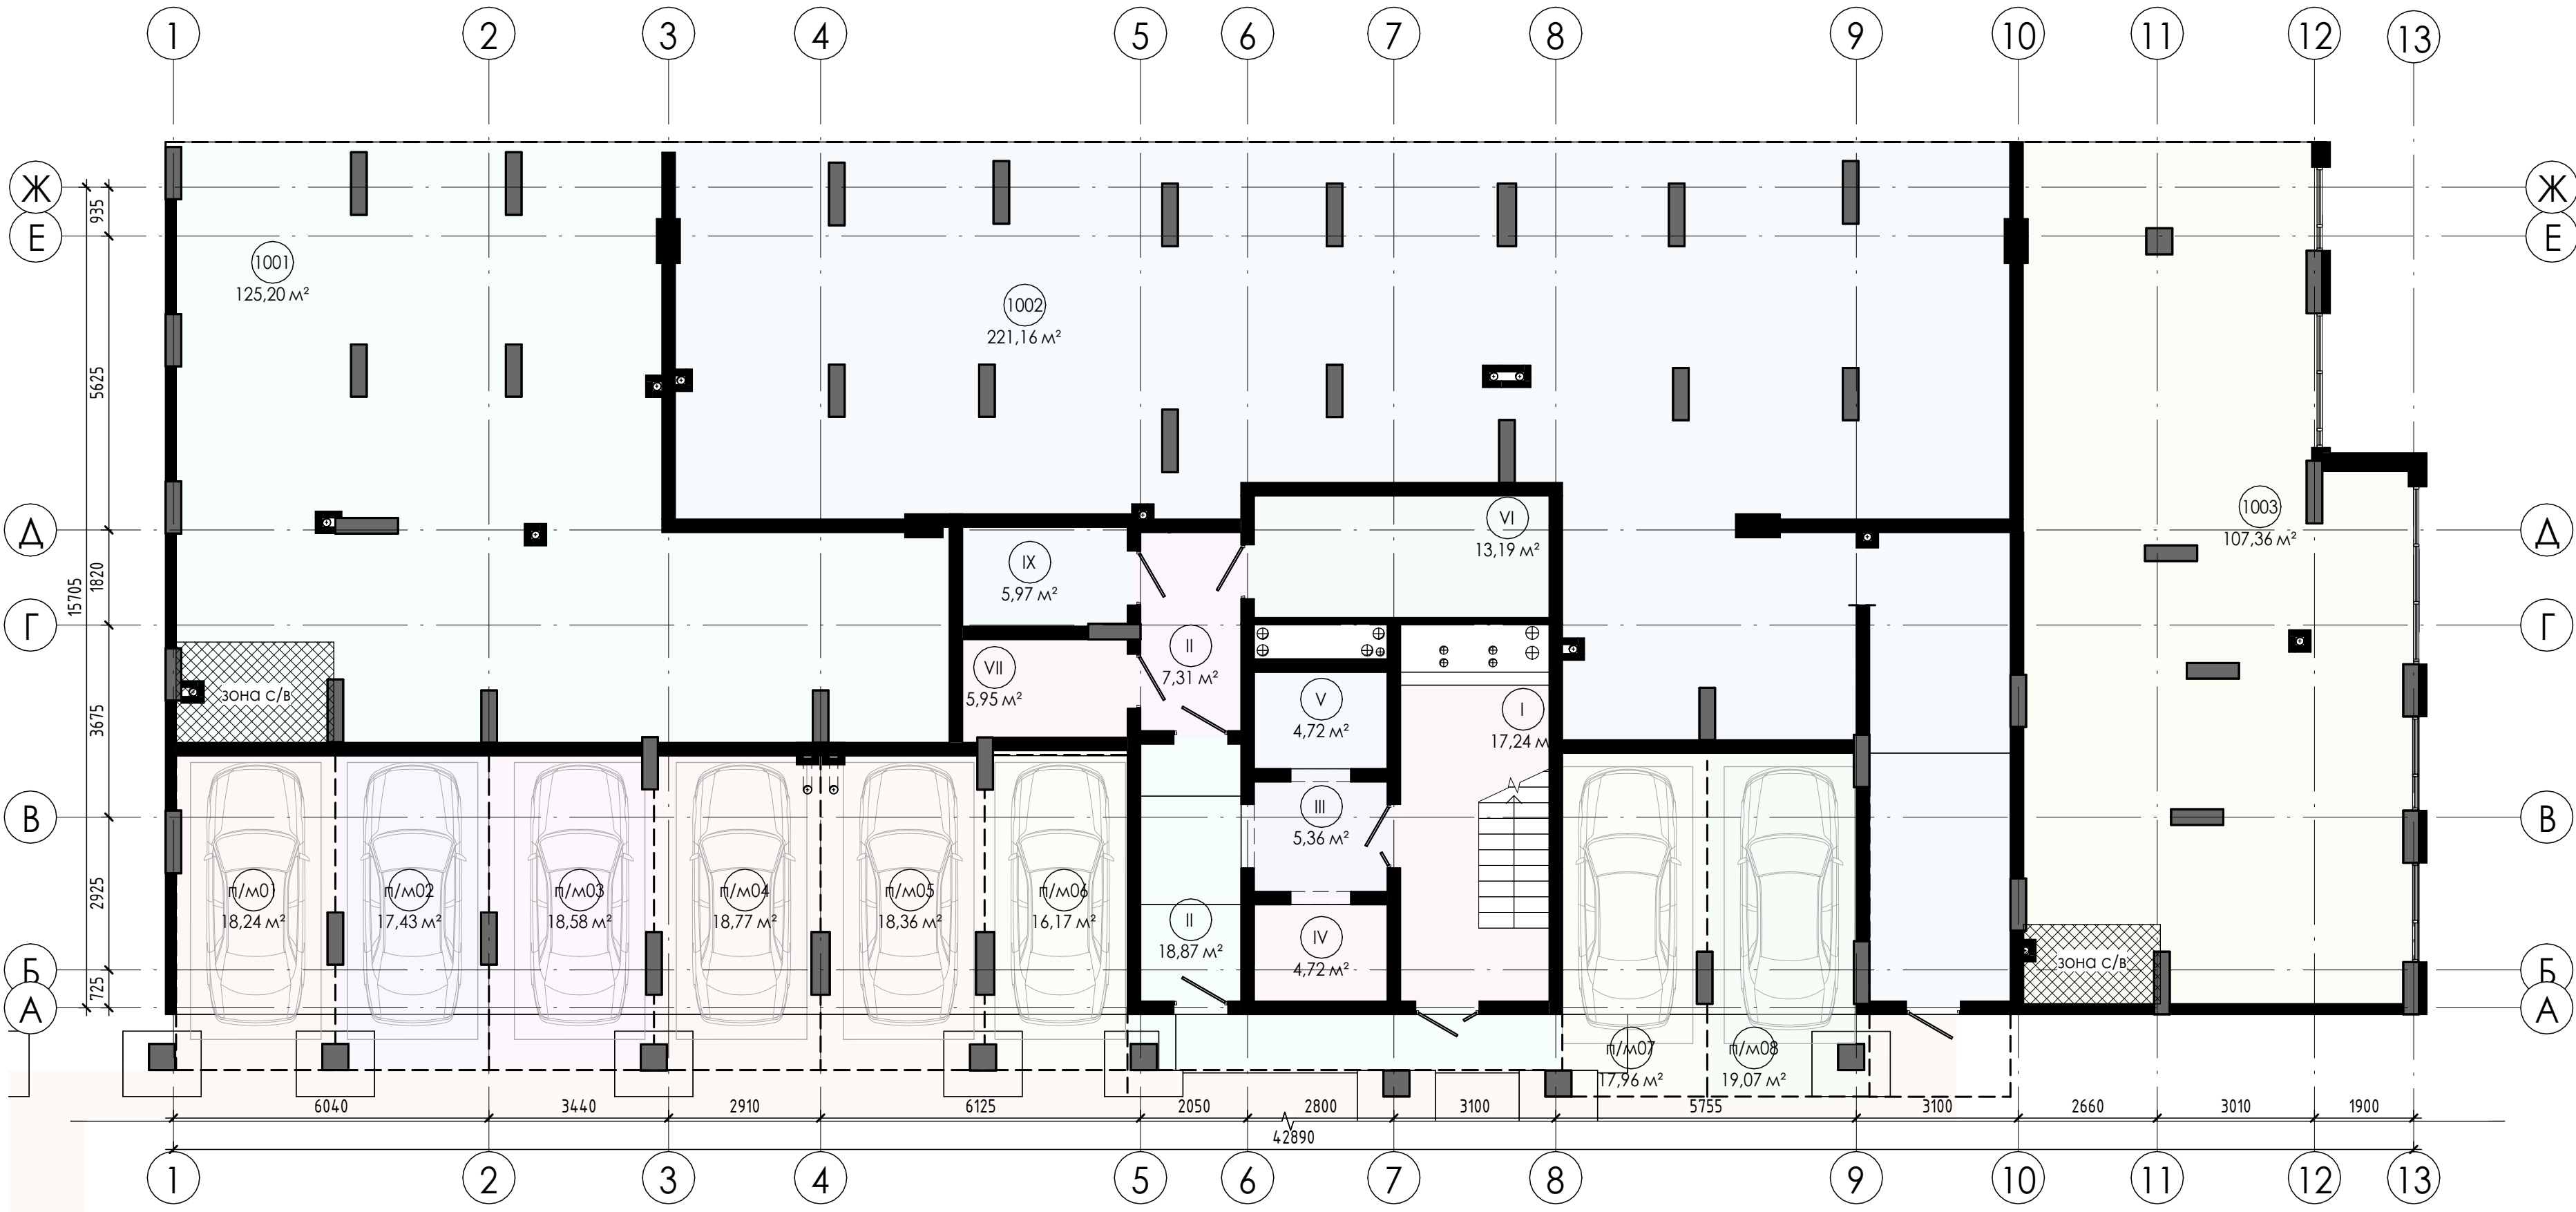

Специфікація приміщень

Номер	Найменування	Загальна площа, м²
Громадські		
1001	Громадське приміщення	125,20
1002	Громадське приміщення	221,16
1003	Громадське приміщення	107,36
		453,72
Паркінг		
п/м01	Паркомісце	18,24
п/м02	Паркомісце	17,43
п/м03	Паркомісце	18,58
п/м04	Паркомісце	18,77
п/м05	Паркомісце	18,36
п/м06	Паркомісце	16,17
п/м07	Паркомісце	17,96
п/м08	Паркомісце	19,07
		144,59

Специфікація приміщень (МЗК)

Номер	Найменування	Загальна площа, м²
МЗК		
I	Сходовая клітка	17,24
II	Хол	26,18
III	Ліфтовий хол	5,36
IV	Ліфт	4,72
V	Ліфт	4,72
VI	Водомірний вузол	13,19
VII	Ел.Щитова	5,95
IX	Вод.Вузол	5,97
		83,33

						5.22 - АР			
						Нове будівництво багатоквартирних житлових будинків з вбудованими приміщеннями громадського призначення та підземним паркінгом на вулиці Хриплинській, 9 у м.Івано-Франківську			
Зм.	Кіл.уч.	Арк.	№докум.	Підп.	Дата	Другий пусковий комплекс.	Стадія	Аркуш	Аркушів
ГАП		Андрухів М.І.			05/22		П	5	
Виконав		Накладюк В.П.			05/22				
Н.Контр.		Андрухів М.І.			05/22				
						Планування 1 поверху на відм. +0.000	АА №004519		