
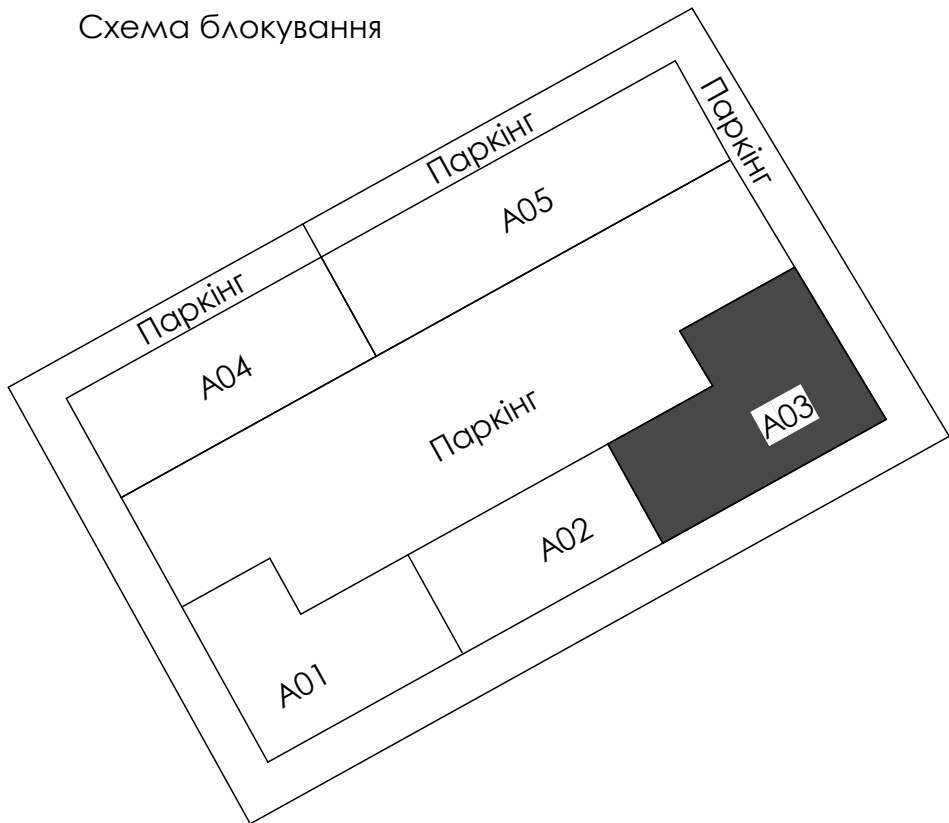


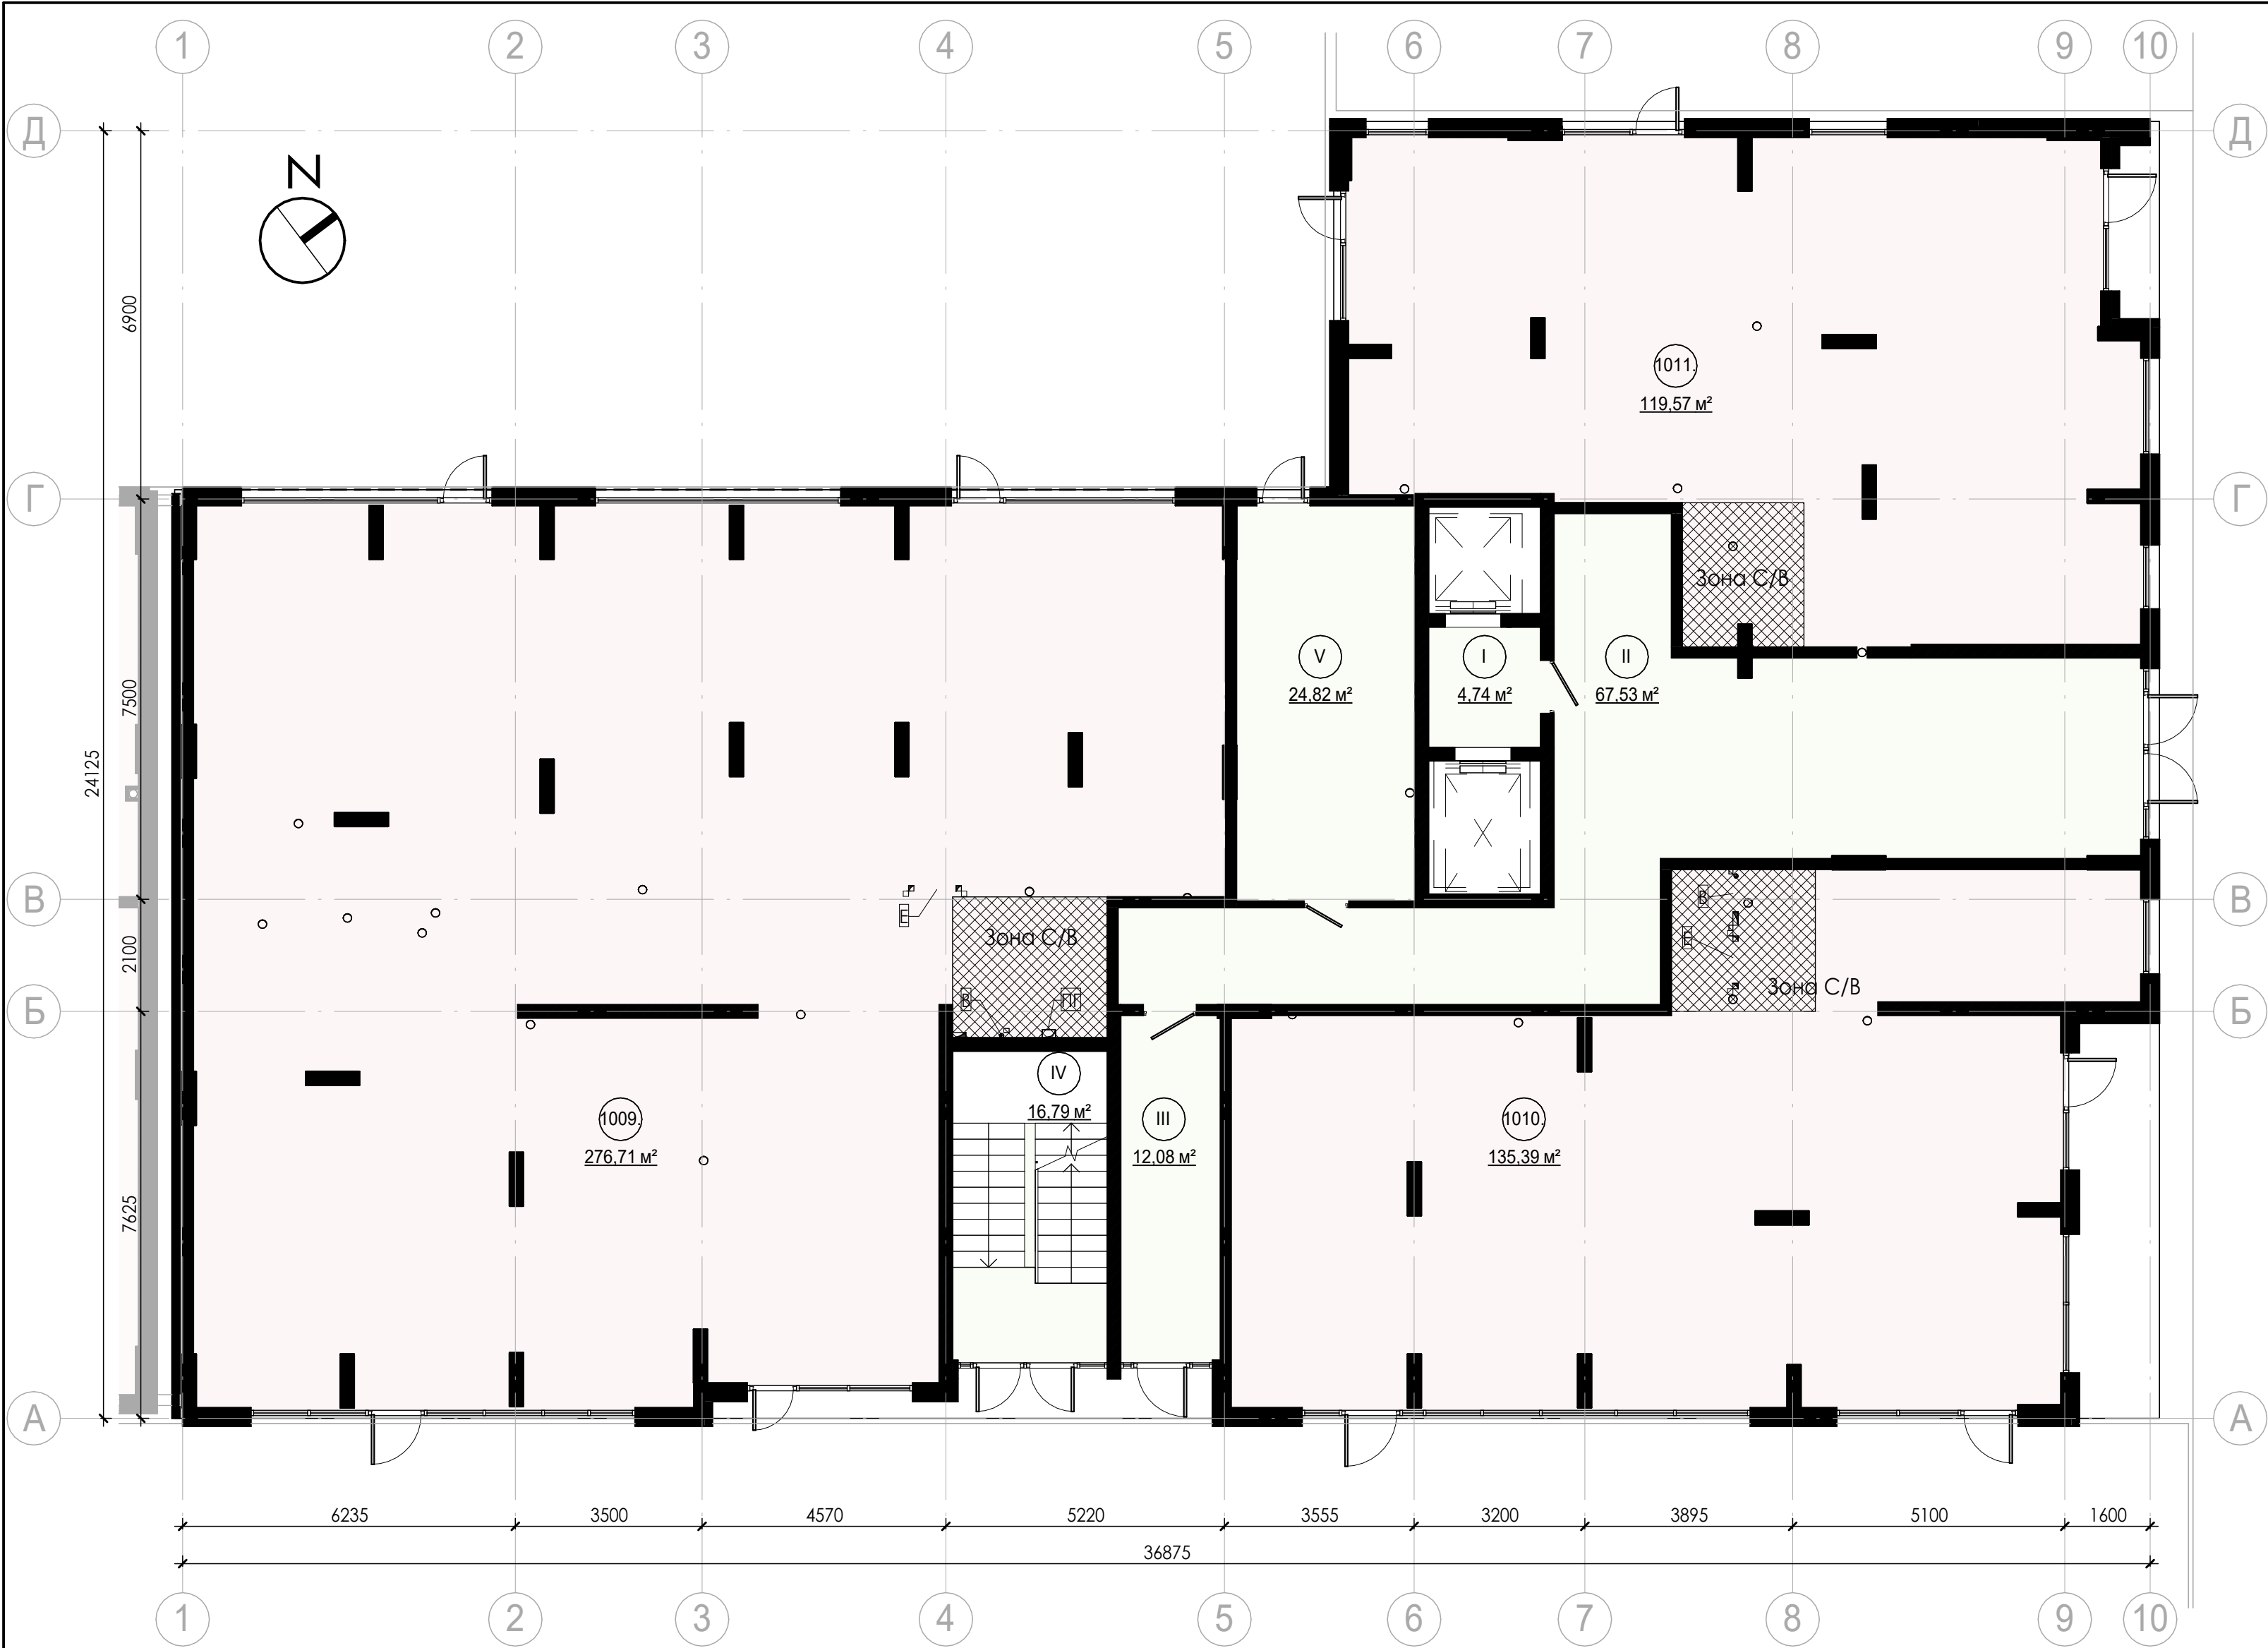

Експлікація приміщень 1-го поверху			
№	Найменування	Площа	Примітки
Громадське			
1009.	Громадське приміщення	278,89	
1010.	Громадське приміщення	137,26	
1011.	Громадське приміщення	120,41	
Громадське: 3		536,56	
МЗК			
I	Ліфтовий хол	4,74	
II	Хол	67,68	
III	Тамбур	12,08	
IV	Сходово-ва клітка	16,79	
V	Колясочна	24,82	
МЗК: 5		126,11	
		662,67	

							BLG-RD-A37-PK3 - AP			
							Нове будівництво багатоквартирних житлових будинків з приміщеннями громадського призначення на вул. Вовчицькій, 225 у м. Івано-Франківську			
Змін.	Кілк.	Арк	Недок.	Підп.	Дата		Секція А03(ПКЗ).	Стадія	Арк.	Аркушів
ГАП		Андрухів М.І.						ЕП	4	
Виконав		Книш Р.В.					Планування 1-го поверху	AA №004519		
Н. Контроль		Андрухів М.І.								

Зам. Інв. №	
Підп. і дата	
Інв. № ор.	