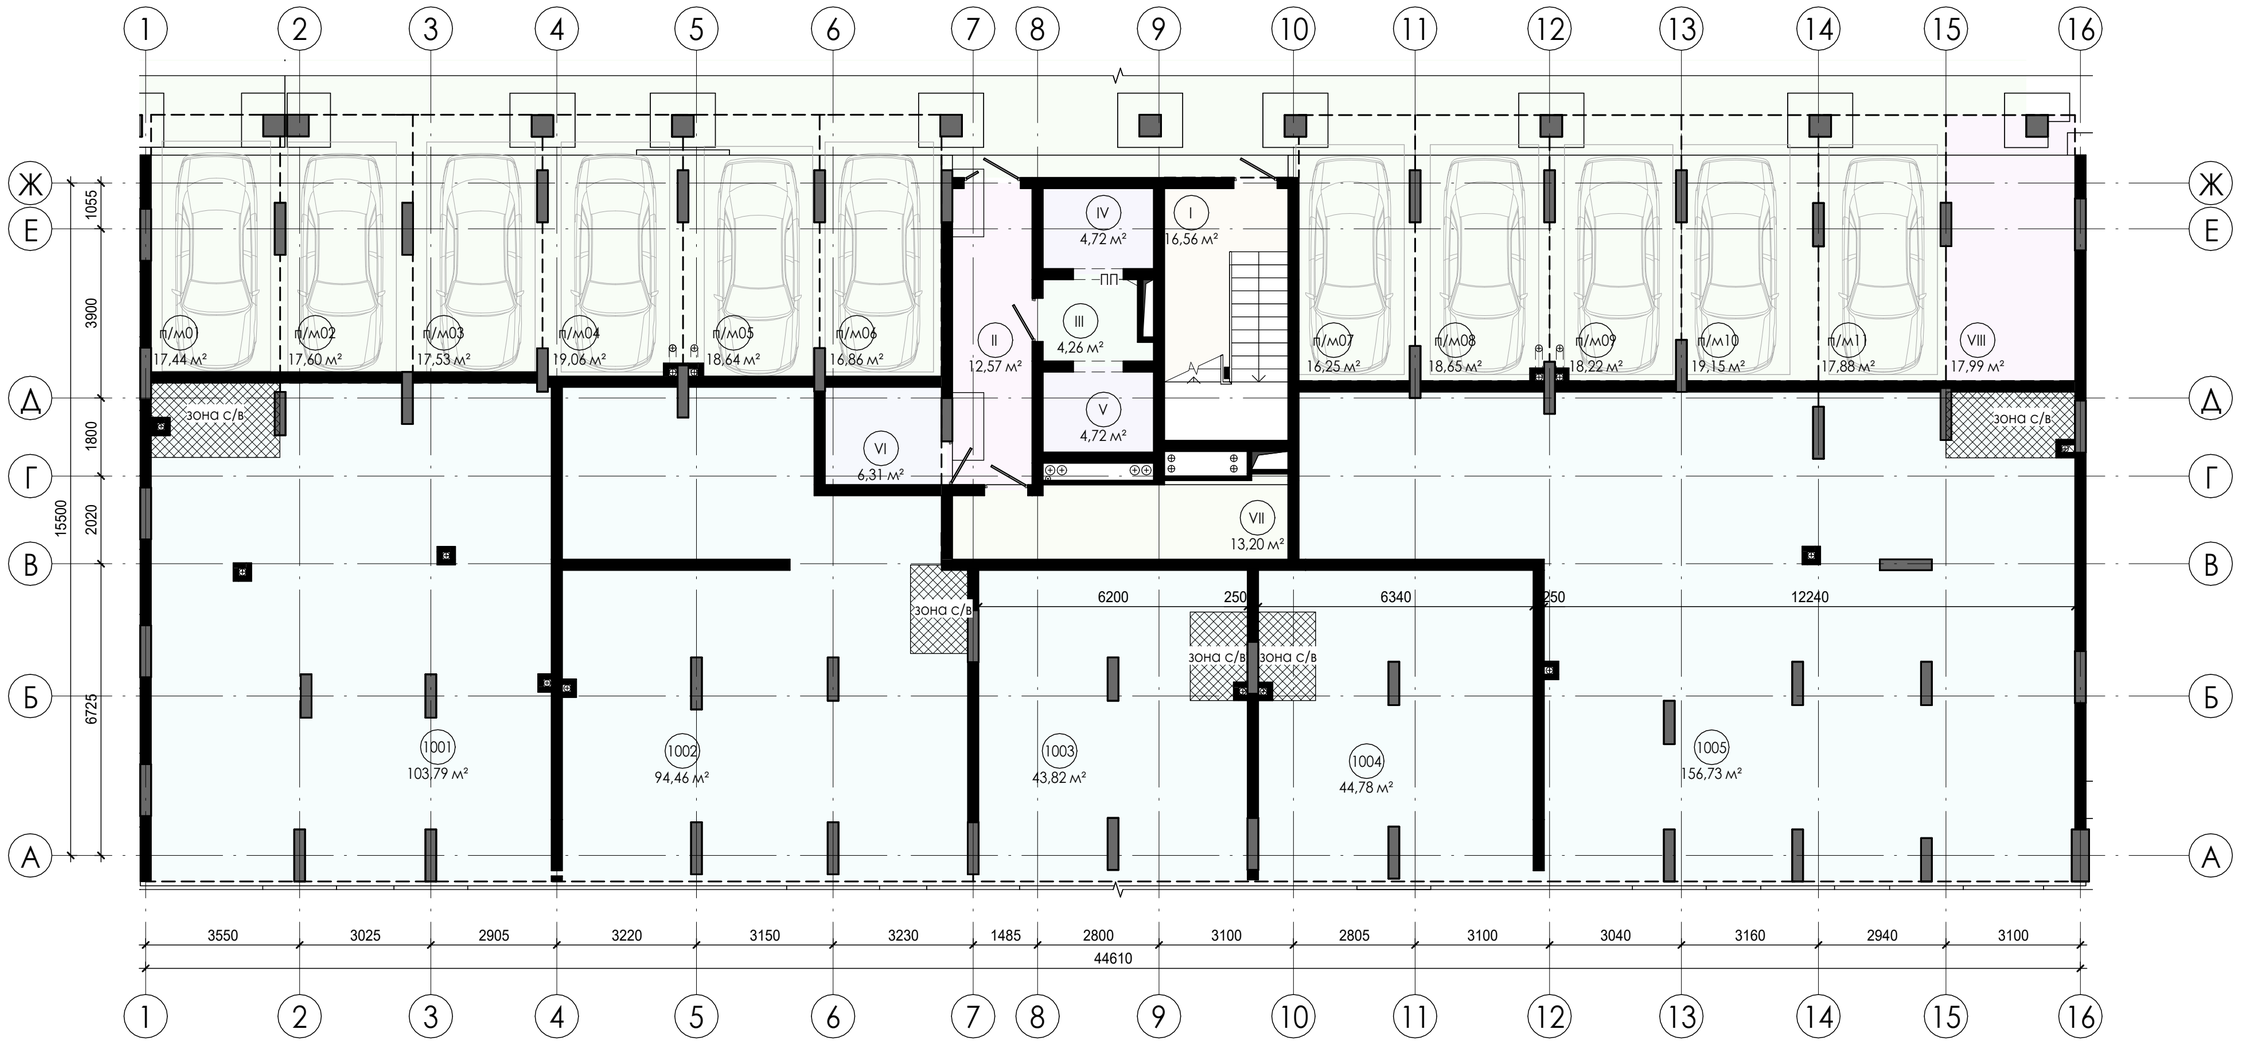

Специфікація приміщень		
Номер	Найменування	Площа, м²
Громадські		
1001	Громадські приміщення	103,79
1003	Громадські приміщення	43,82
1002	Громадські приміщення	94,46
1004	Громадські приміщення	44,78
1005	Громадські приміщення	156,73
5		443,58
Паркінг		
п/м01	Паркінг	17,44
п/м02	Паркінг	17,6
п/м03	Паркінг	17,53
п/м04	Паркінг	19,06
п/м05	Паркінг	18,64
п/м06	Паркінг	16,86
п/м07	Паркінг	16,25
п/м08	Паркінг	18,65
п/м09	Паркінг	18,22
п/м10	Паркінг	19,15
п/м11	Паркінг	17,88
11		197,28

Специфікація приміщень (МЗК)		
Номер	Найменування	Площа, м²
МЗК		
I	Сходова клітка	16,56
II	Коридор	12,57
III	Ліфтовий хол	4,26
IV	Ліфт	4,72
V	Ліфт	4,72
VI	Електро щитова	6,31
VII	Водомірний вузл	13,2
VIII	Тех. приміщення	17,99
8		80,33

Зам. інв №

Підпис і дата

Інв. № ор.

Зм.	Кільк.	Арк.	№док.	Підп.	Дата
ГАП		Андрухів М.І.			05/22
Виконав		Накладюк В.			05/22
Н.Контр.		Андрухів М.І.			05/22

5.22 - АР

Нове будівництво багатоквартирних житлових будинків з вбудованими приміщеннями громадського призначення та підземним паркінгом на вулиці Хриплинській, 9 у м.Івано-Франківську

Третій пусковий комплекс.

Стадія	Аркуш	Аркушів
РД	8	

Планування 1-го поверху на відм. +0.00

АА №004519

Формат А2А