


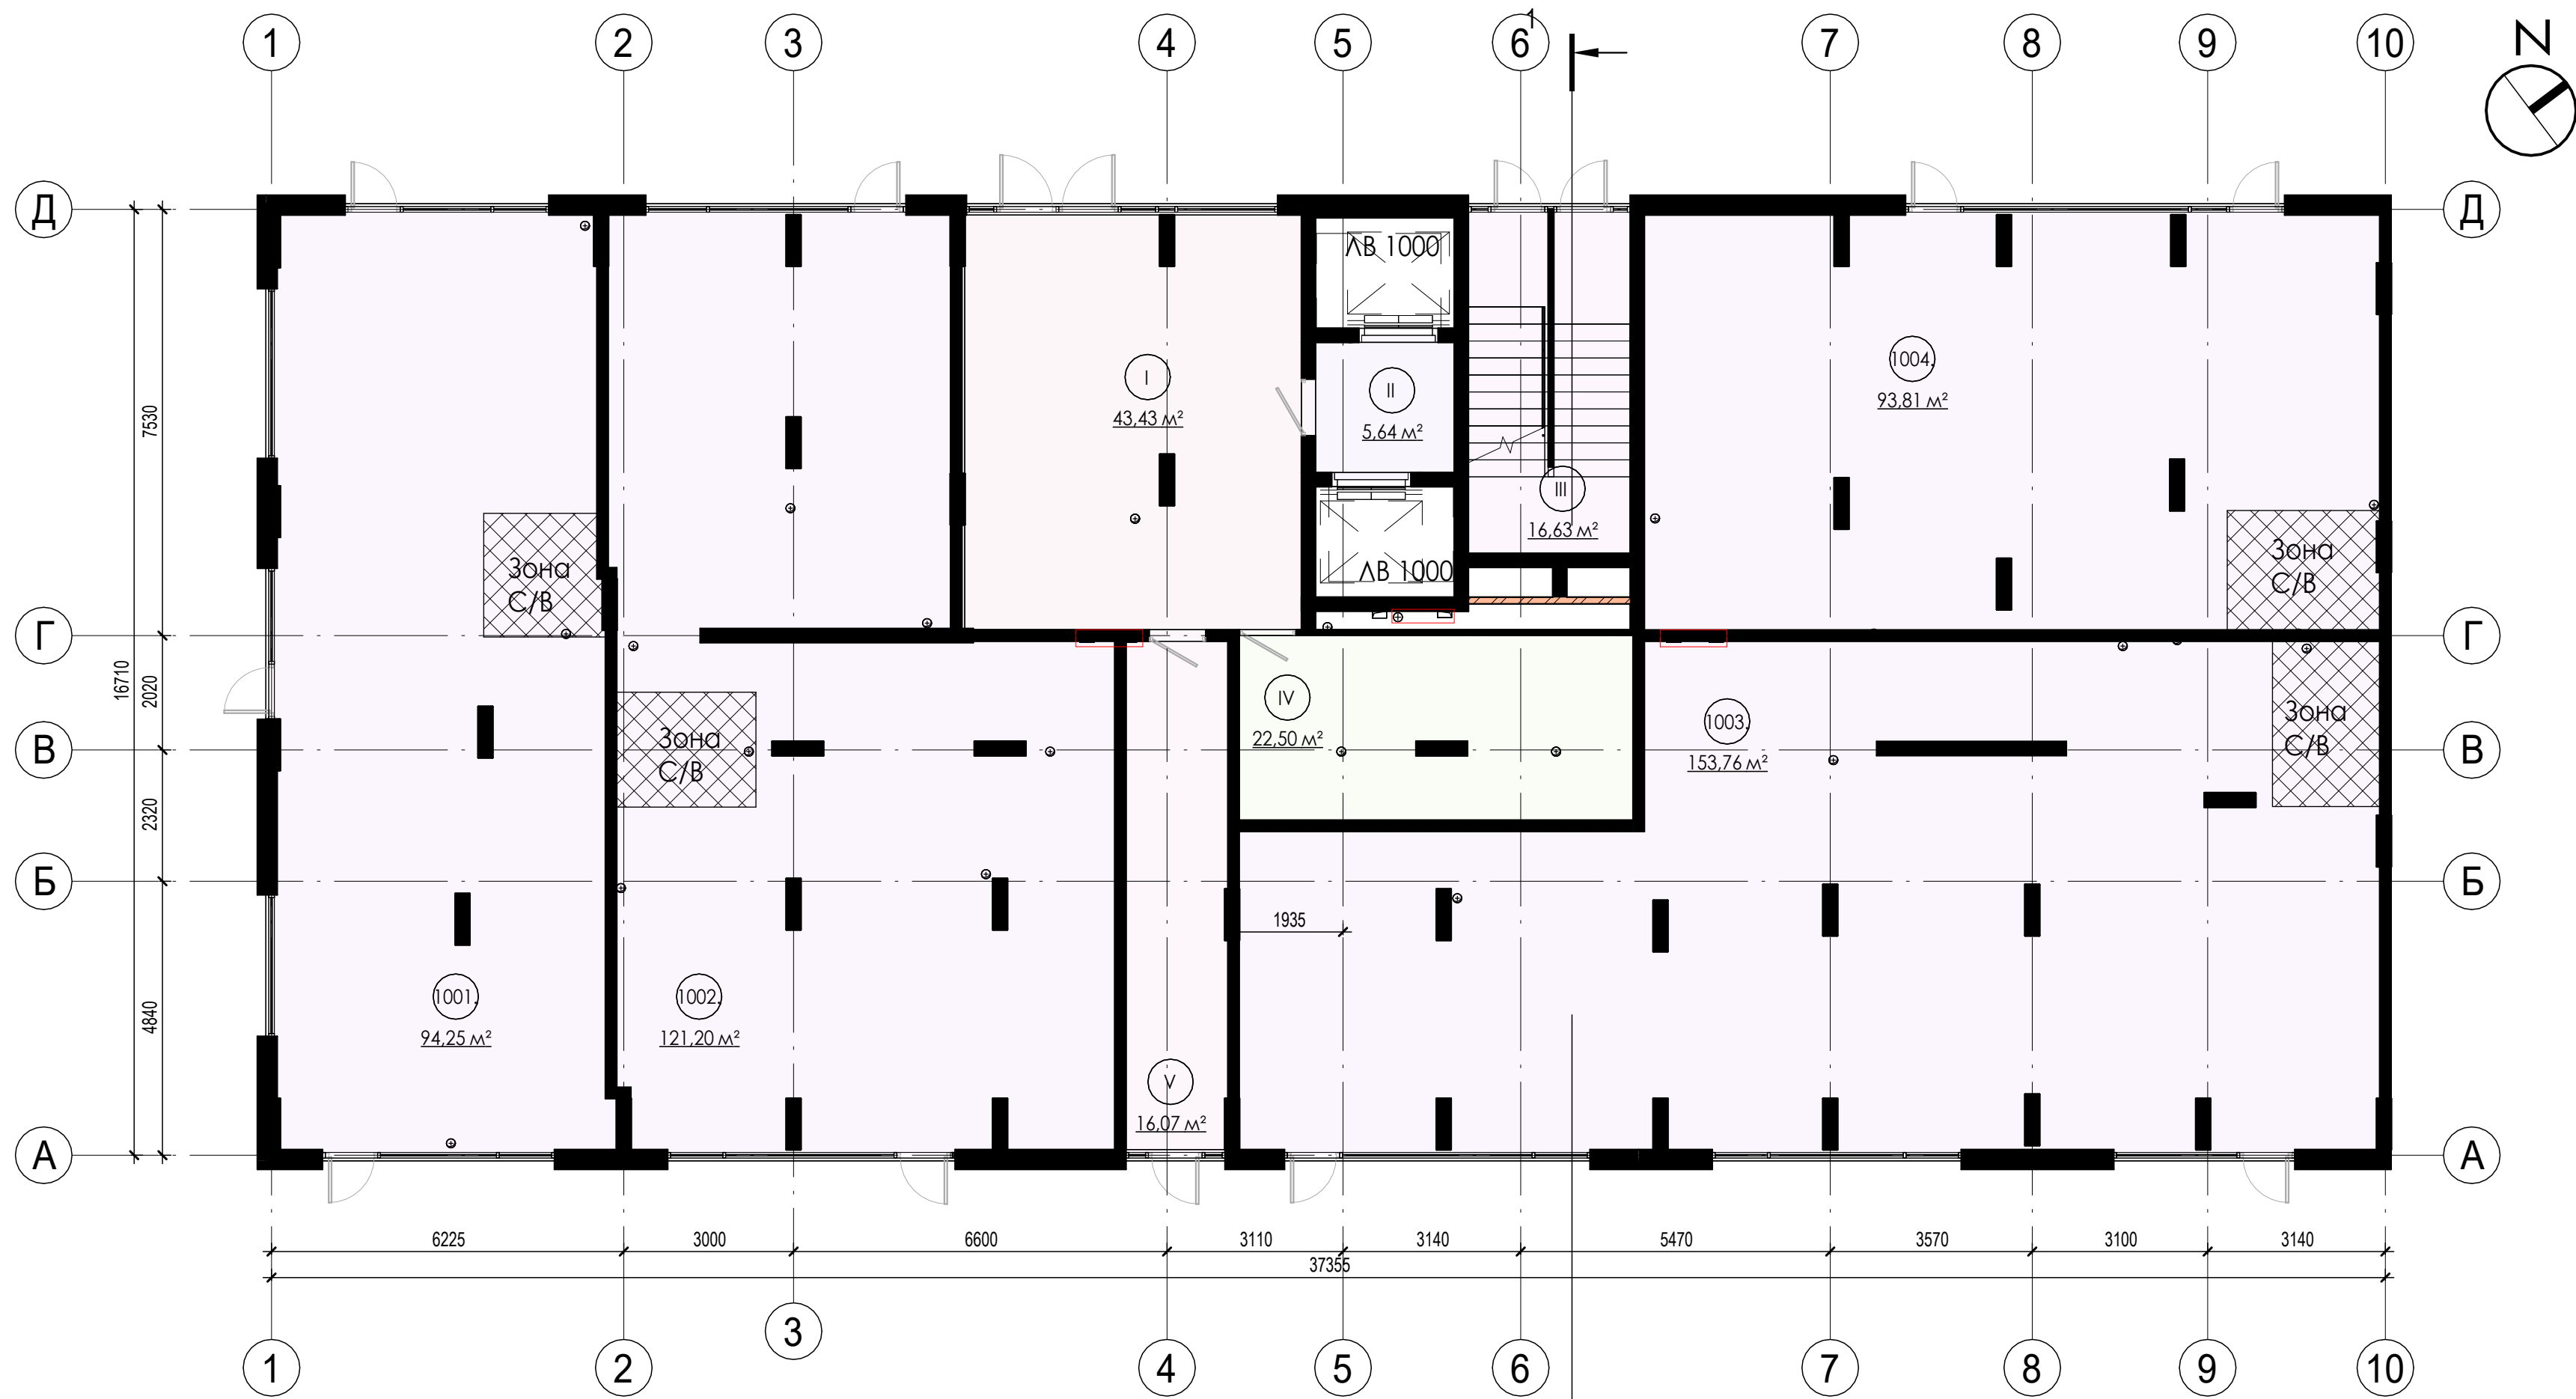

Експлікація приміщень 1-го поверху

№	Найменування	Площа м2	Примітки
Громадське			
1001.	Громадське приміщення	94,34	
1002.	Громадське приміщення	122,31	
1003.	Громадське приміщення	154,46	
1004.	Громадське приміщення	93,90	
Громадське: 4		465,01	

МЗК			
I	Хол	43,48	
II	Ліфтовий хол	5,63	
III	Сходово клітка	16,63	
V	Тамбур	16,12	
IV	Колясочна	22,50	
МЗК: 5		104,36	
		569,37	

BLG-RDC-25-A04 - AP						
Нове будівництво багатоквартирних житлових будинків з приміщеннями громадського призначення на вул. Вовчинецькій, 225 у м. Івано-Франківську. 1 Черга						
Змін.	Кілк.	Арк	Недок.	Підп.	Дата	
ГАП		Андрухів М.				
Виконав Кнись Р.В.						
Н. Контроль Андрухів М.						
Будинок № А04.						Стадія
						Арк.
						Аркушів
Планування 1-го поверху						AA №004519