


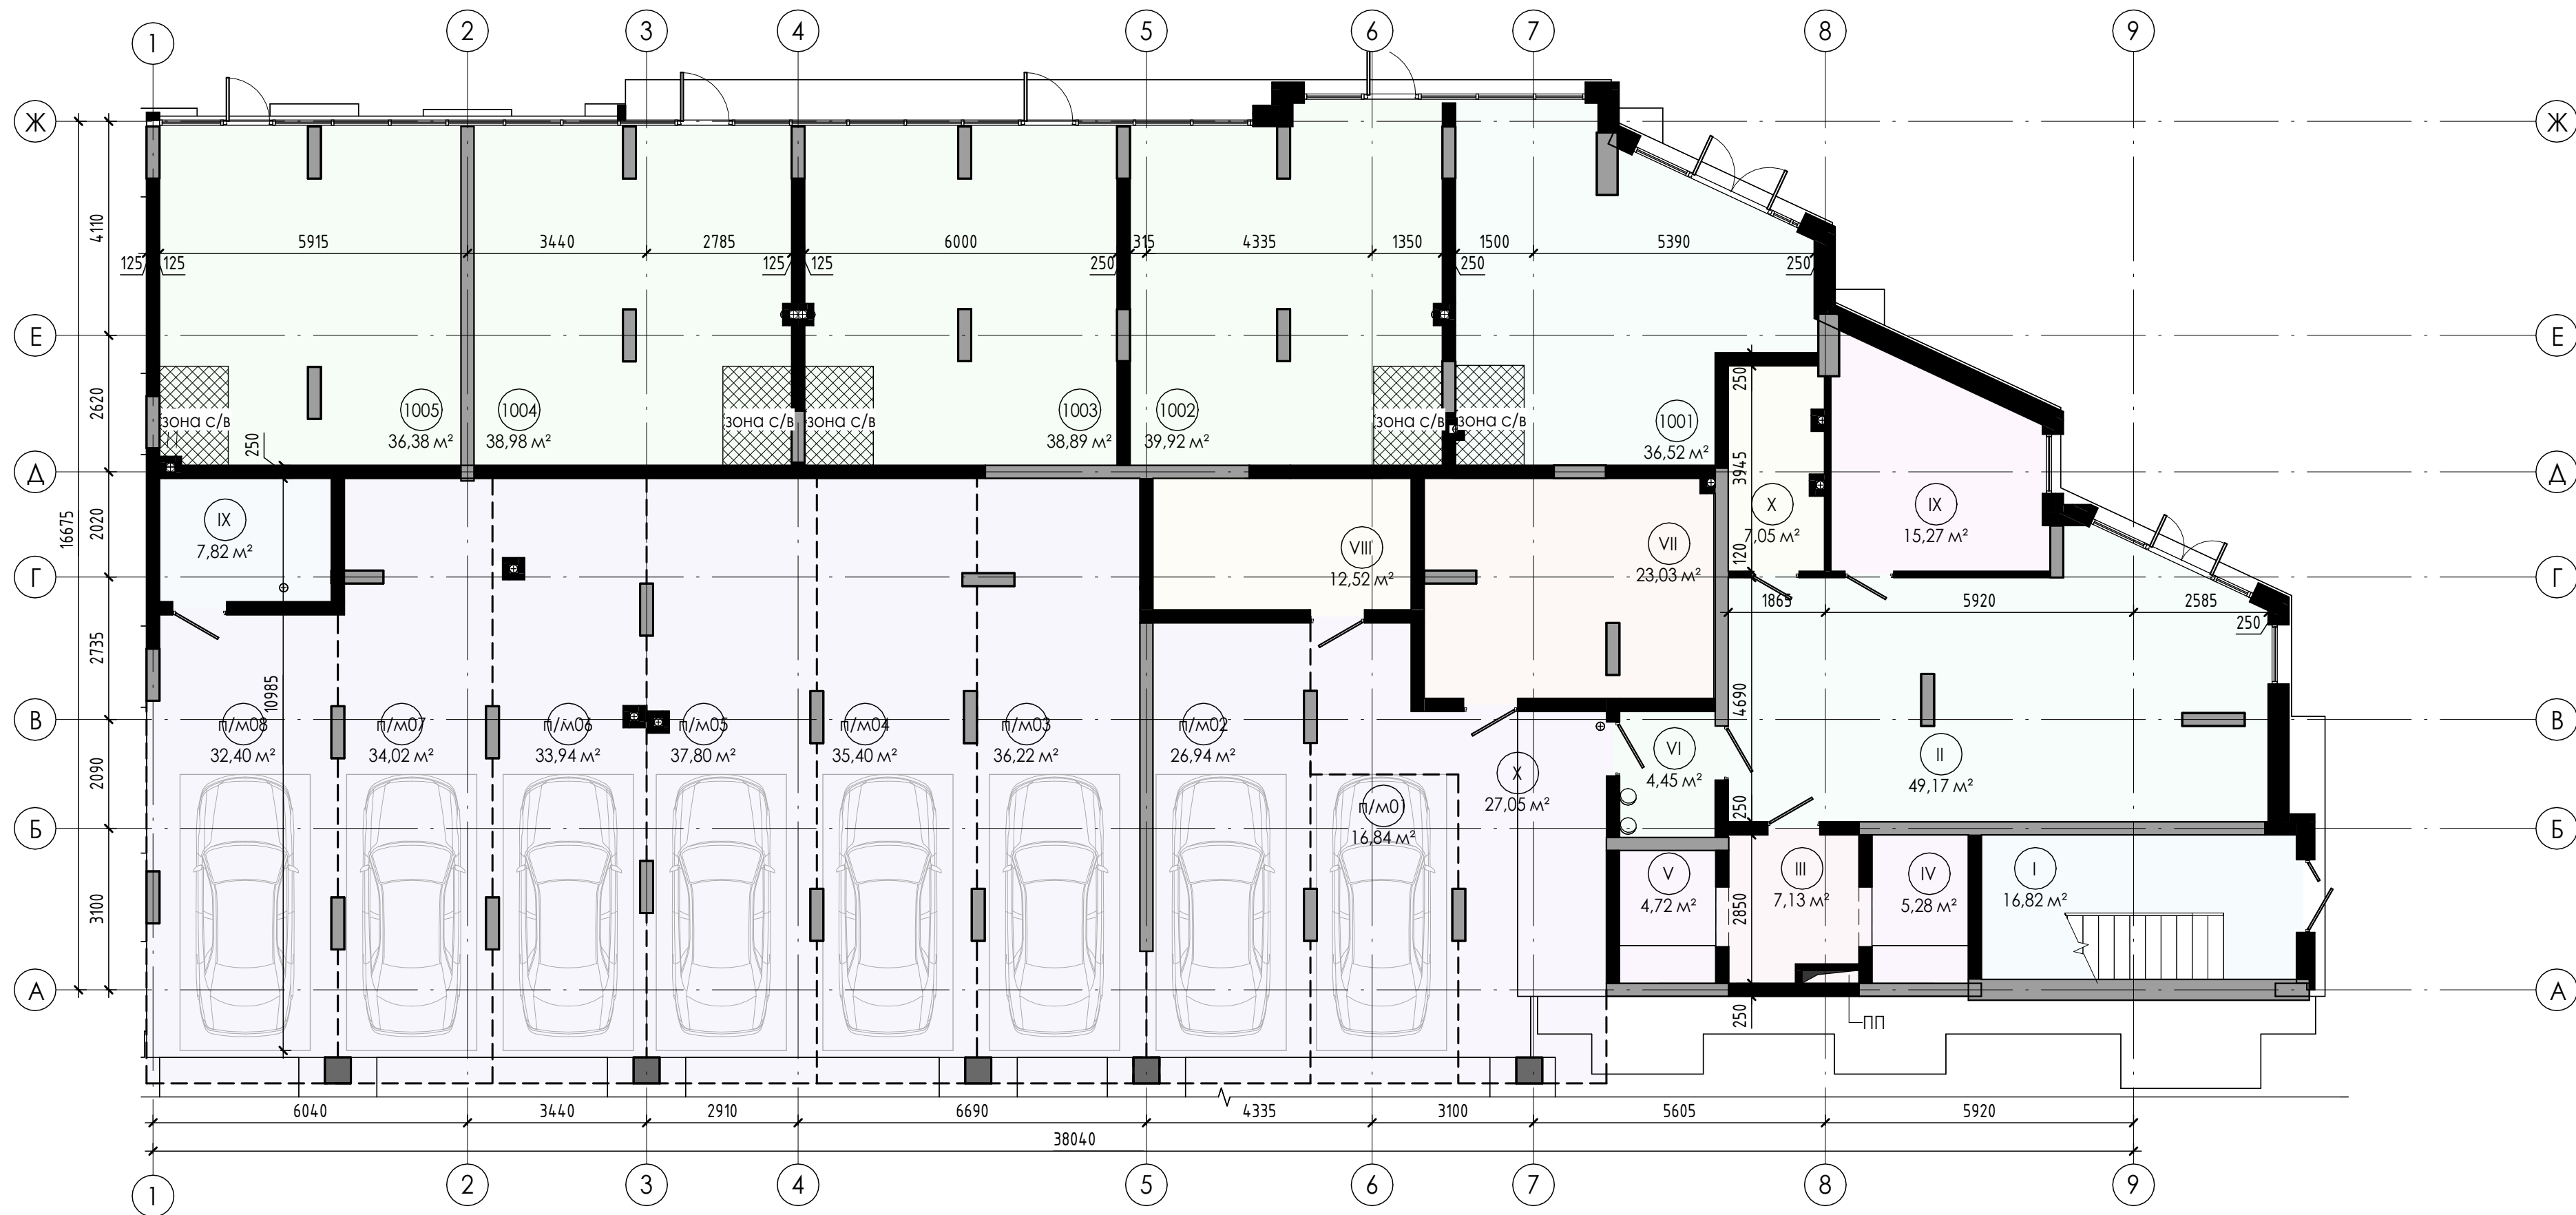

Специфікація приміщень		
Номер	Найменування	Площа, м²
Громадські		
1005	Госп. приміщення	36,38
1004	Госп. приміщення	38,98
1003	Госп. приміщення	38,89
1002	Госп. приміщення	39,92
1001	Громадське приміщення	36,52
5		190,69
Паркінг		
п/м01	Паркінг	16,84
п/м02	Паркінг	26,94
п/м03	Паркінг	36,22
п/м04	Паркінг	35,4
п/м05	Паркінг	37,8
п/м06	Паркінг	33,94
п/м07	Паркінг	34,02
п/м08	Паркінг	32,4
8		253,56

Специфікація приміщень (МЗК)		
Номер	Найменування	Площа, м²
МЗК		
I	Сходовая клітка	16,82
II	Хол	49,17
III	Ліфтовий хол	7,13
IV	Ліфт	5,28
IX	Колясочна	15,27
IX	Електро щитова	7,82
V	Ліфт	4,72
VI	Тамбур	4,45
VII	ІТП	23,03
VIII	Водомірний вузол	12,52
X	Коридор	27,05
X	С/В	7,05
12		180,31

5.22 - AP						
Нове будівництво багатоквартирних житлових будинків з вбудованими приміщеннями громадського призначення та підземним паркінгом на вулиці Хриплинській, 9 у м. Івано-Франківську						
Зм.	Кільк.	Аркуш	Надок.	Підп.	Дата	Четвертий пусковий комплекс.
ГАП		Андрухів М.І.			05/22	
Виконав		Накладюк В.Г.			05/22	Планування 1-го поверху
Н.Контр.		Андрухів М.І.			05/22	
						AA №004519