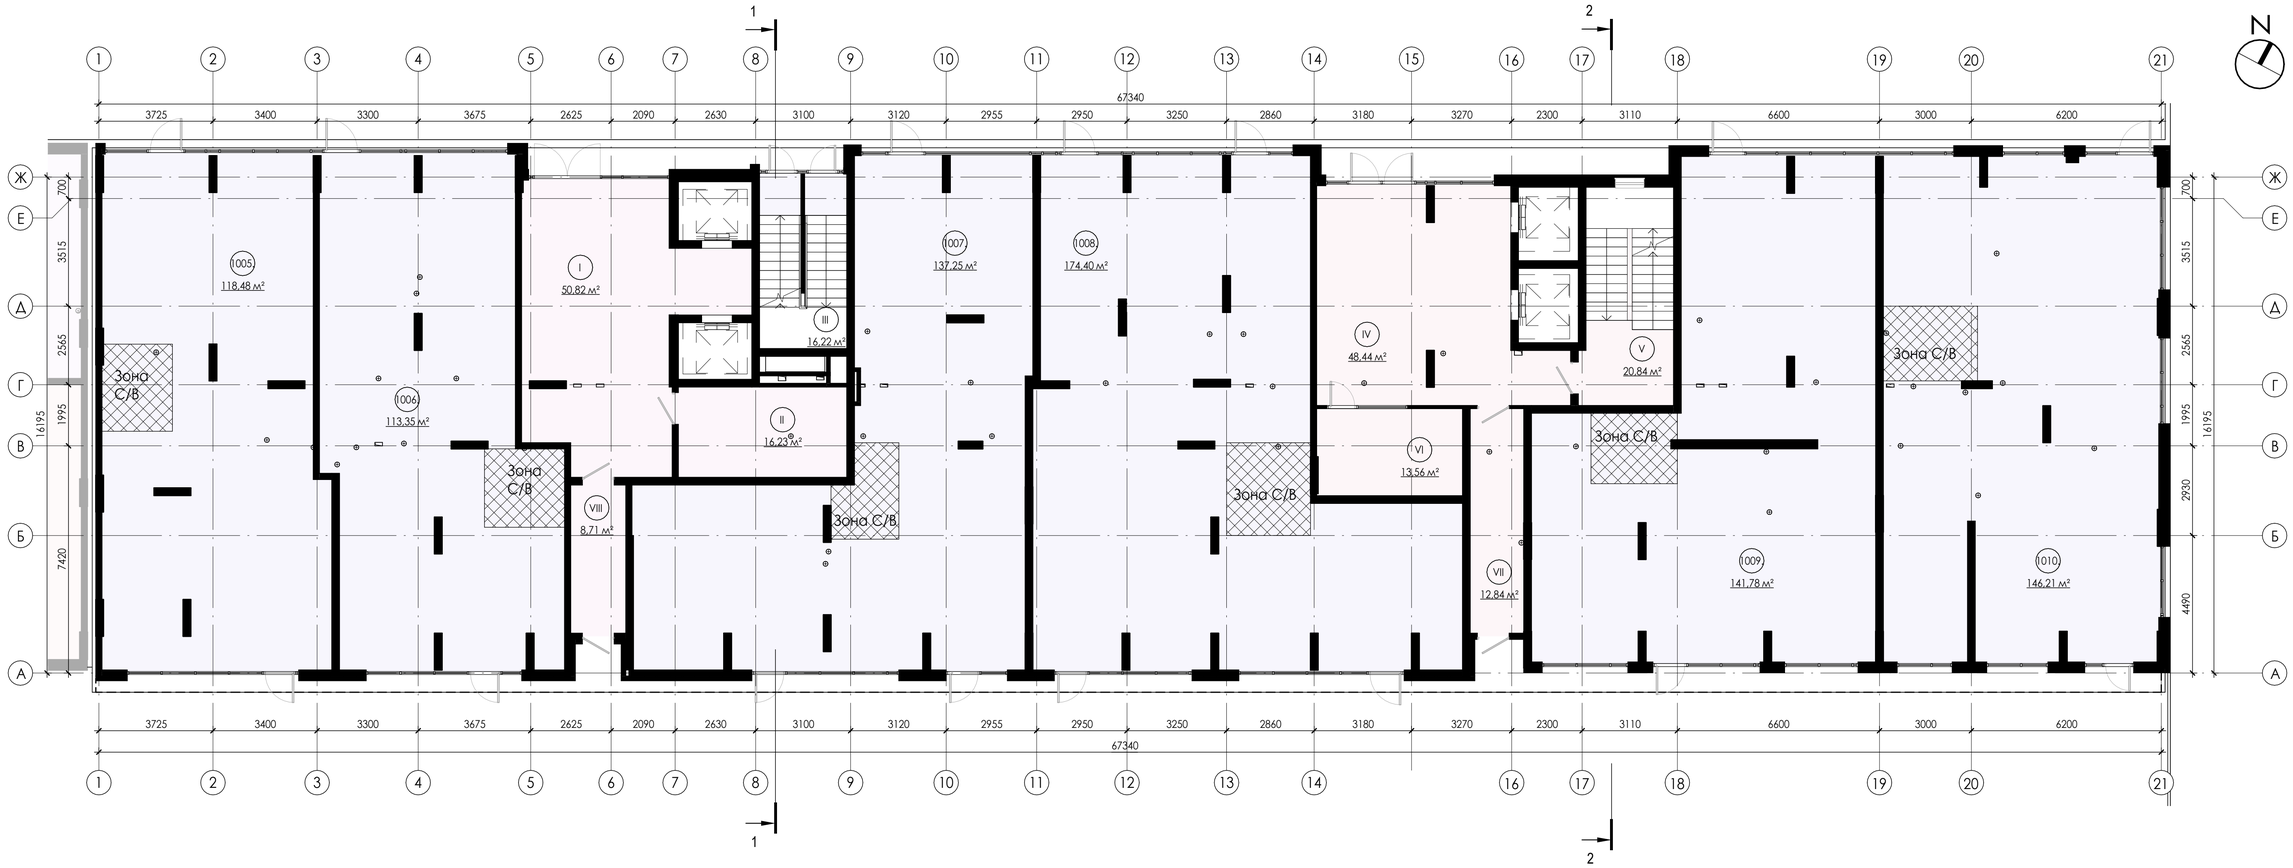

_Експлікація приміщень 1 поверху. Громадське		
№	Найменування	Площа м2
Громадське		
1005	Громадське приміщення	118,48
1006	Громадське приміщення	113,35
1007	Громадське приміщення	137,25
1008	Громадське приміщення	174,4
1009	Громадське приміщення	141,78
1010	Громадське приміщення	146,21
		831,47
Загальна площа: 6		831,47

_Експлікація приміщень 1 поверху. МЗК		
№	Найменування	Площа м2
МЗК		
	Хол	50,82
	Колясочна	16,23
	Сходова клітка	16,22
	Хол	48,44
	Сходова клітка	20,84
	Колясочна	13,56
	Тамбур	12,84
	Тамбур	8,71
		187,66
Загальна площа: 8		187,66

Схема блокування

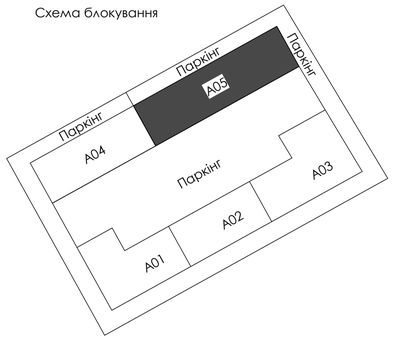

1. За умовну відм. 0.000 прийнято відм. чистої підлоги першого поверху що відповідає абсолютній відм. +244,40.

Змін.	Кілк.	Арк	№док.	Підп.	Дата	BLG-RDC-25-A05 - АР_П			
						Нове будівництво багатоквартирних житлових будинків з приміщеннями громадського призначення на вул. Вовчинецькій, 225 у м. Івано-Франківську			
ГАП		Андрухів М.І.				Секція № А05(ЗПК).	Стадія	Арк.	Аркушів
Виконав		Книш Р.В.					ЕП	4	
Н.Контр.		Андрухів М.І.				Планування 1-го поверху на відм. +0,00	АА №004519		

Формат

Зам.інв. №

Підп. і дата

Інв. № ор.