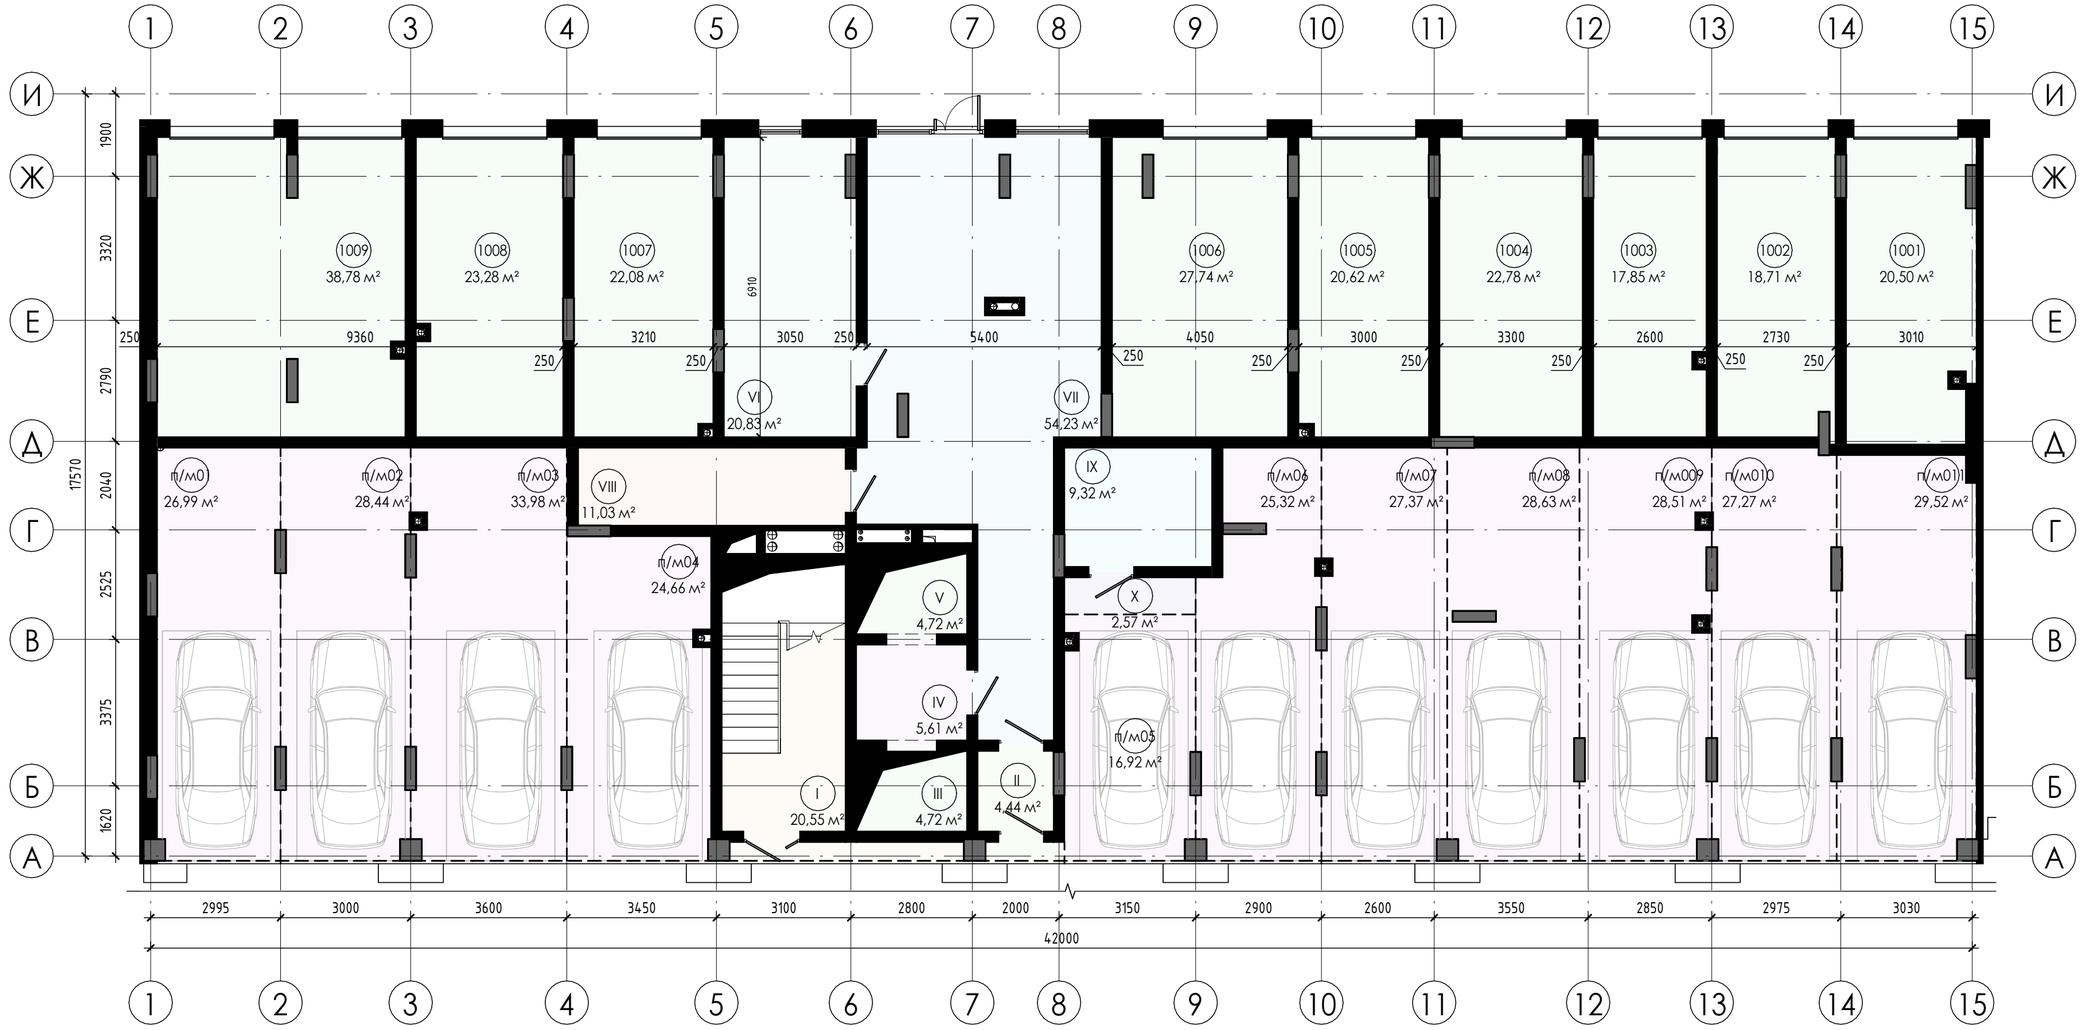

Специфікація приміщень		
Номер	Найменування	Площа, м²
Господарські приміщення		
1001	Госп. приміщення	20,5
1002	Госп. приміщення	18,71
1003	Госп. приміщення	17,85
1004	Госп. приміщення	22,78
1005	Госп. приміщення	20,62
1007	Госп. приміщення	22,08
1008	Госп. приміщення	23,28
1009	Госп. приміщення	38,78
1006	Госп. приміщення	27,74
9		212,34
Паркінг		
п/м01	Паркінг	26,99
п/м02	Паркінг	28,44
п/м03	Паркінг	33,98
п/м04	Паркінг	24,66
п/м05	Паркінг	16,92
п/м06	Паркінг	25,32
п/м07	Паркінг	27,37
п/м08	Паркінг	28,63
п/м009	Паркінг	28,51
п/м010	Паркінг	27,27
п/м011	Паркінг	29,52
11		297,61

Специфікація приміщень (МЗК)		
Номер	Найменування	Площа, м²
МЗК		
I	Сходова клітка	20,55
II	Тамбур	4,44
III	Ліфт	4,72
IV	Ліфтовий хол	5,61
IX	Ел.Щитова	9,32
V	Ліфт	4,72
VI	Колясочна	20,83
VII	Хол	54,23
VIII	Водомірний вузл	11,03
X	Прохід	2,57
10		138,02

Зам. інв. №

Підпис і дата

Інв. № ор.

Зм.	Кільк.	Аркуш	№док.	Підп.	Дата	5.22 - АР		
						Нове будівництво багатоквартирних житлових будинків з вбудованими приміщеннями громадського призначення та підземним паркінгом на вулиці Хриплинській, 9 у м.Івано-Франківську		
ГАП		Андрухів М.І.			05/22	П'ятий пусковий комплекс.	Стадія	Арк.	Аркушів
Виконав		Накладюк В.			05/22		П	6	
Н.Контр.		Андрухів М.І.			05/22	Планування 1 поверху	АА №004519		

Формат А2А