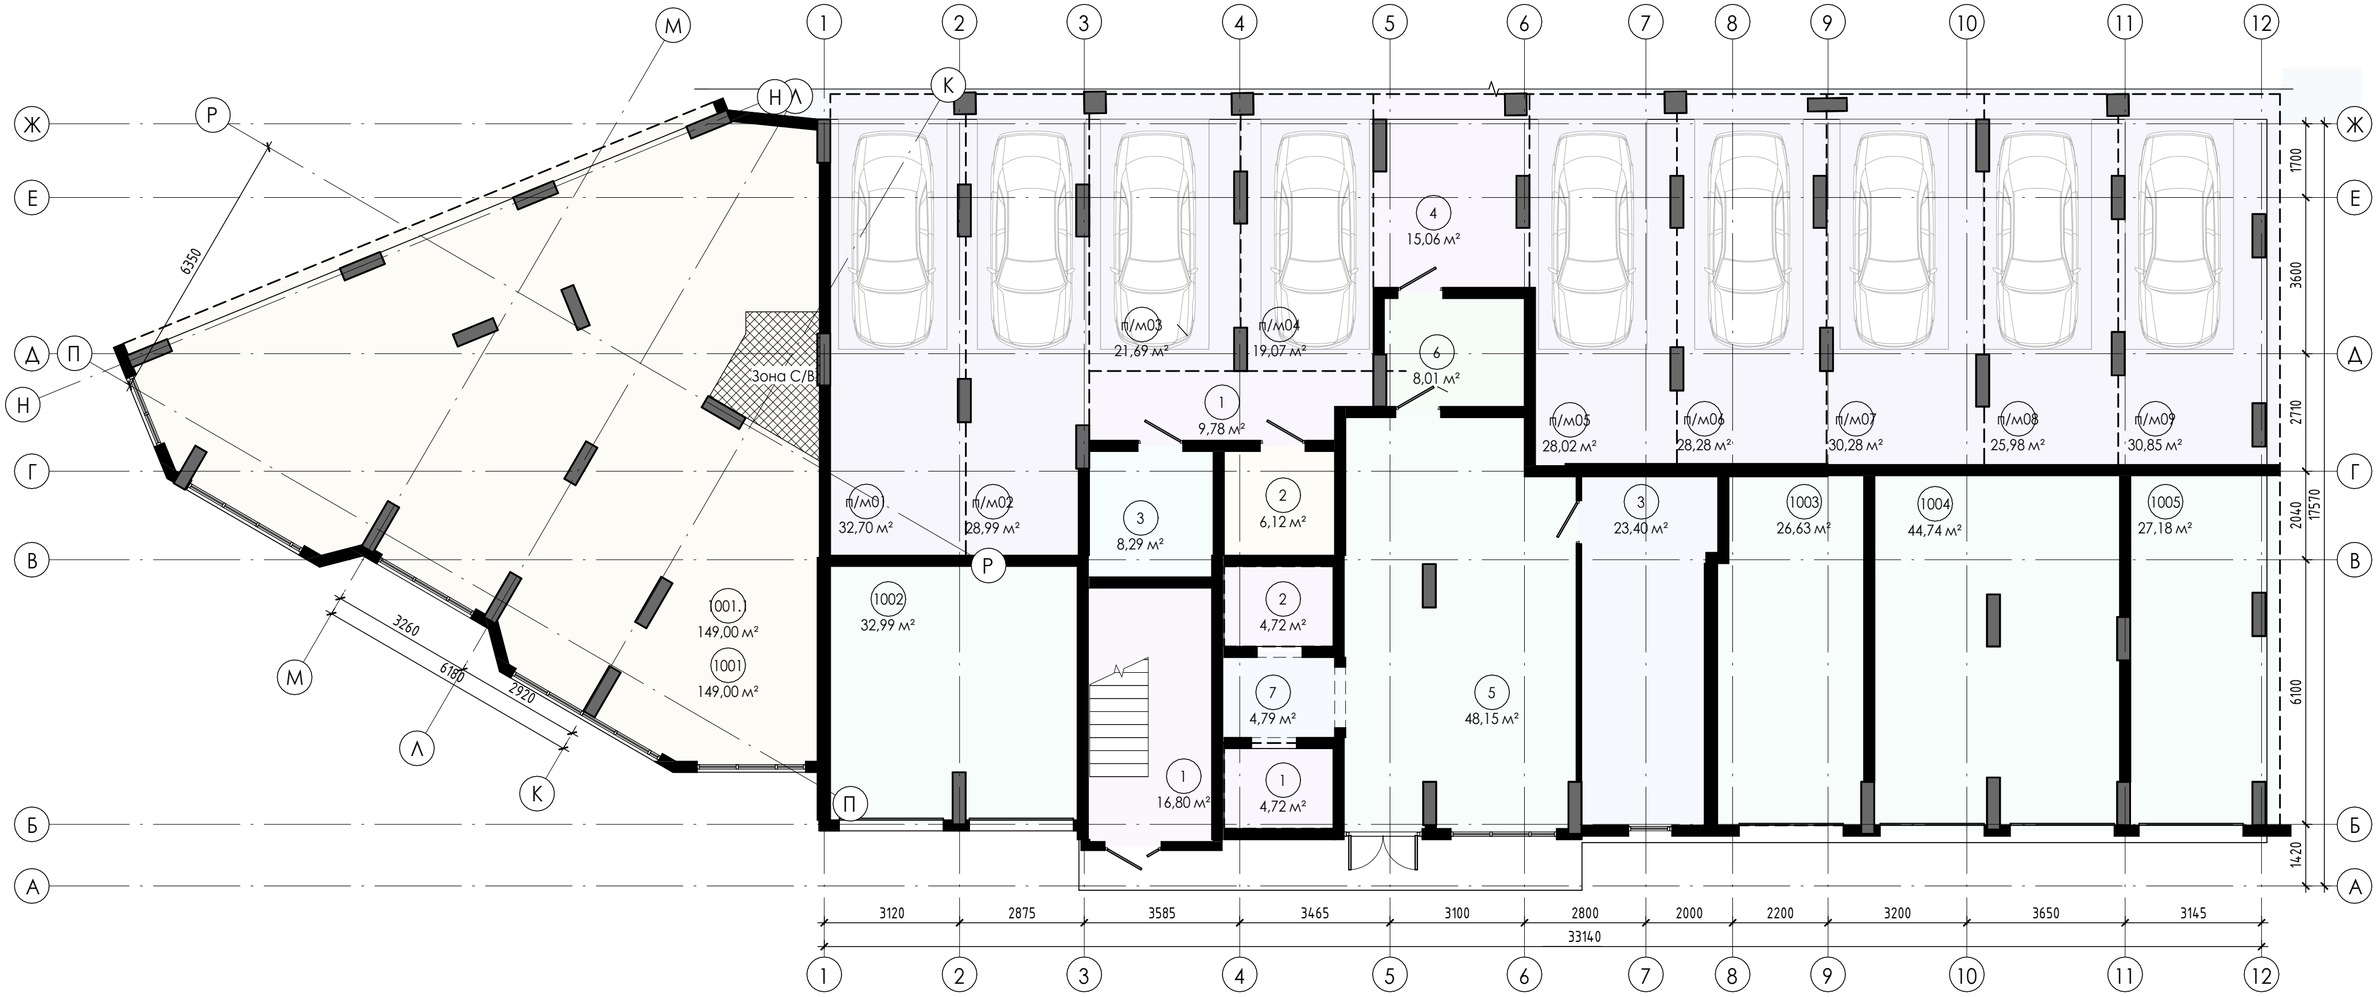

Специфікація приміщень		
Номер	Найменування	Площа, м²
Господарські приміщення		
1002	Госп. приміщення	32,99
1003	Госп. приміщення	26,63
1004	Госп. приміщення	44,74
1005	Госп. приміщення	27,18
4		131,54
Громадські		
1001	Громадське приміщення	149
1		149
Паркінг		
п/м01	Паркінг	32,7
п/м02	Паркінг	28,99
п/м03	Паркінг	21,69
п/м04	Паркінг	19,07
п/м05	Паркінг	28,02
п/м06	Паркінг	28,28
п/м07	Паркінг	30,28
п/м08	Паркінг	25,98
п/м09	Паркінг	30,85
9		245,86

Специфікація приміщень (МЗК)		
Номер	Найменування	Площа, м²
МЗК		
1	Ліфт	4,72
1	Сходова клітка	16,8
1	Коридор	9,78
2	Водомірний вузл	6,12
2	Ліфт	4,72
3	Колясочна	23,4
3	Ел.Щитова	8,29
4	Коридор	15,06
5	Хол	48,15
6	Тамбур	8,01
7	Ліфтовий хол	4,79
11		149,84

Зм.	Кілкь.	Арк.	№док.	Підп.	Дата
ГАП		Андрухів М.І.			05/22
Виконав		Накладюк В.Г.			05/22
Н.Контр.		Андрухів М.І.			05/22

5.22 - АР

Нове будівництво багатоквартирних житлових будинків з вбудованими приміщеннями громадського призначення та підземним паркінгом на вулиці Хриплинській, 9 у м.Івано-Франківську

Восьмий пусковий комплекс.

Стадія	Аркуш	Аркушів
П	7	

Планування 1-го поверху на відм. +0.000

АА №004519

Зам. інв. №

Підпис і дата

Інв. № ор.

Формат А2А