


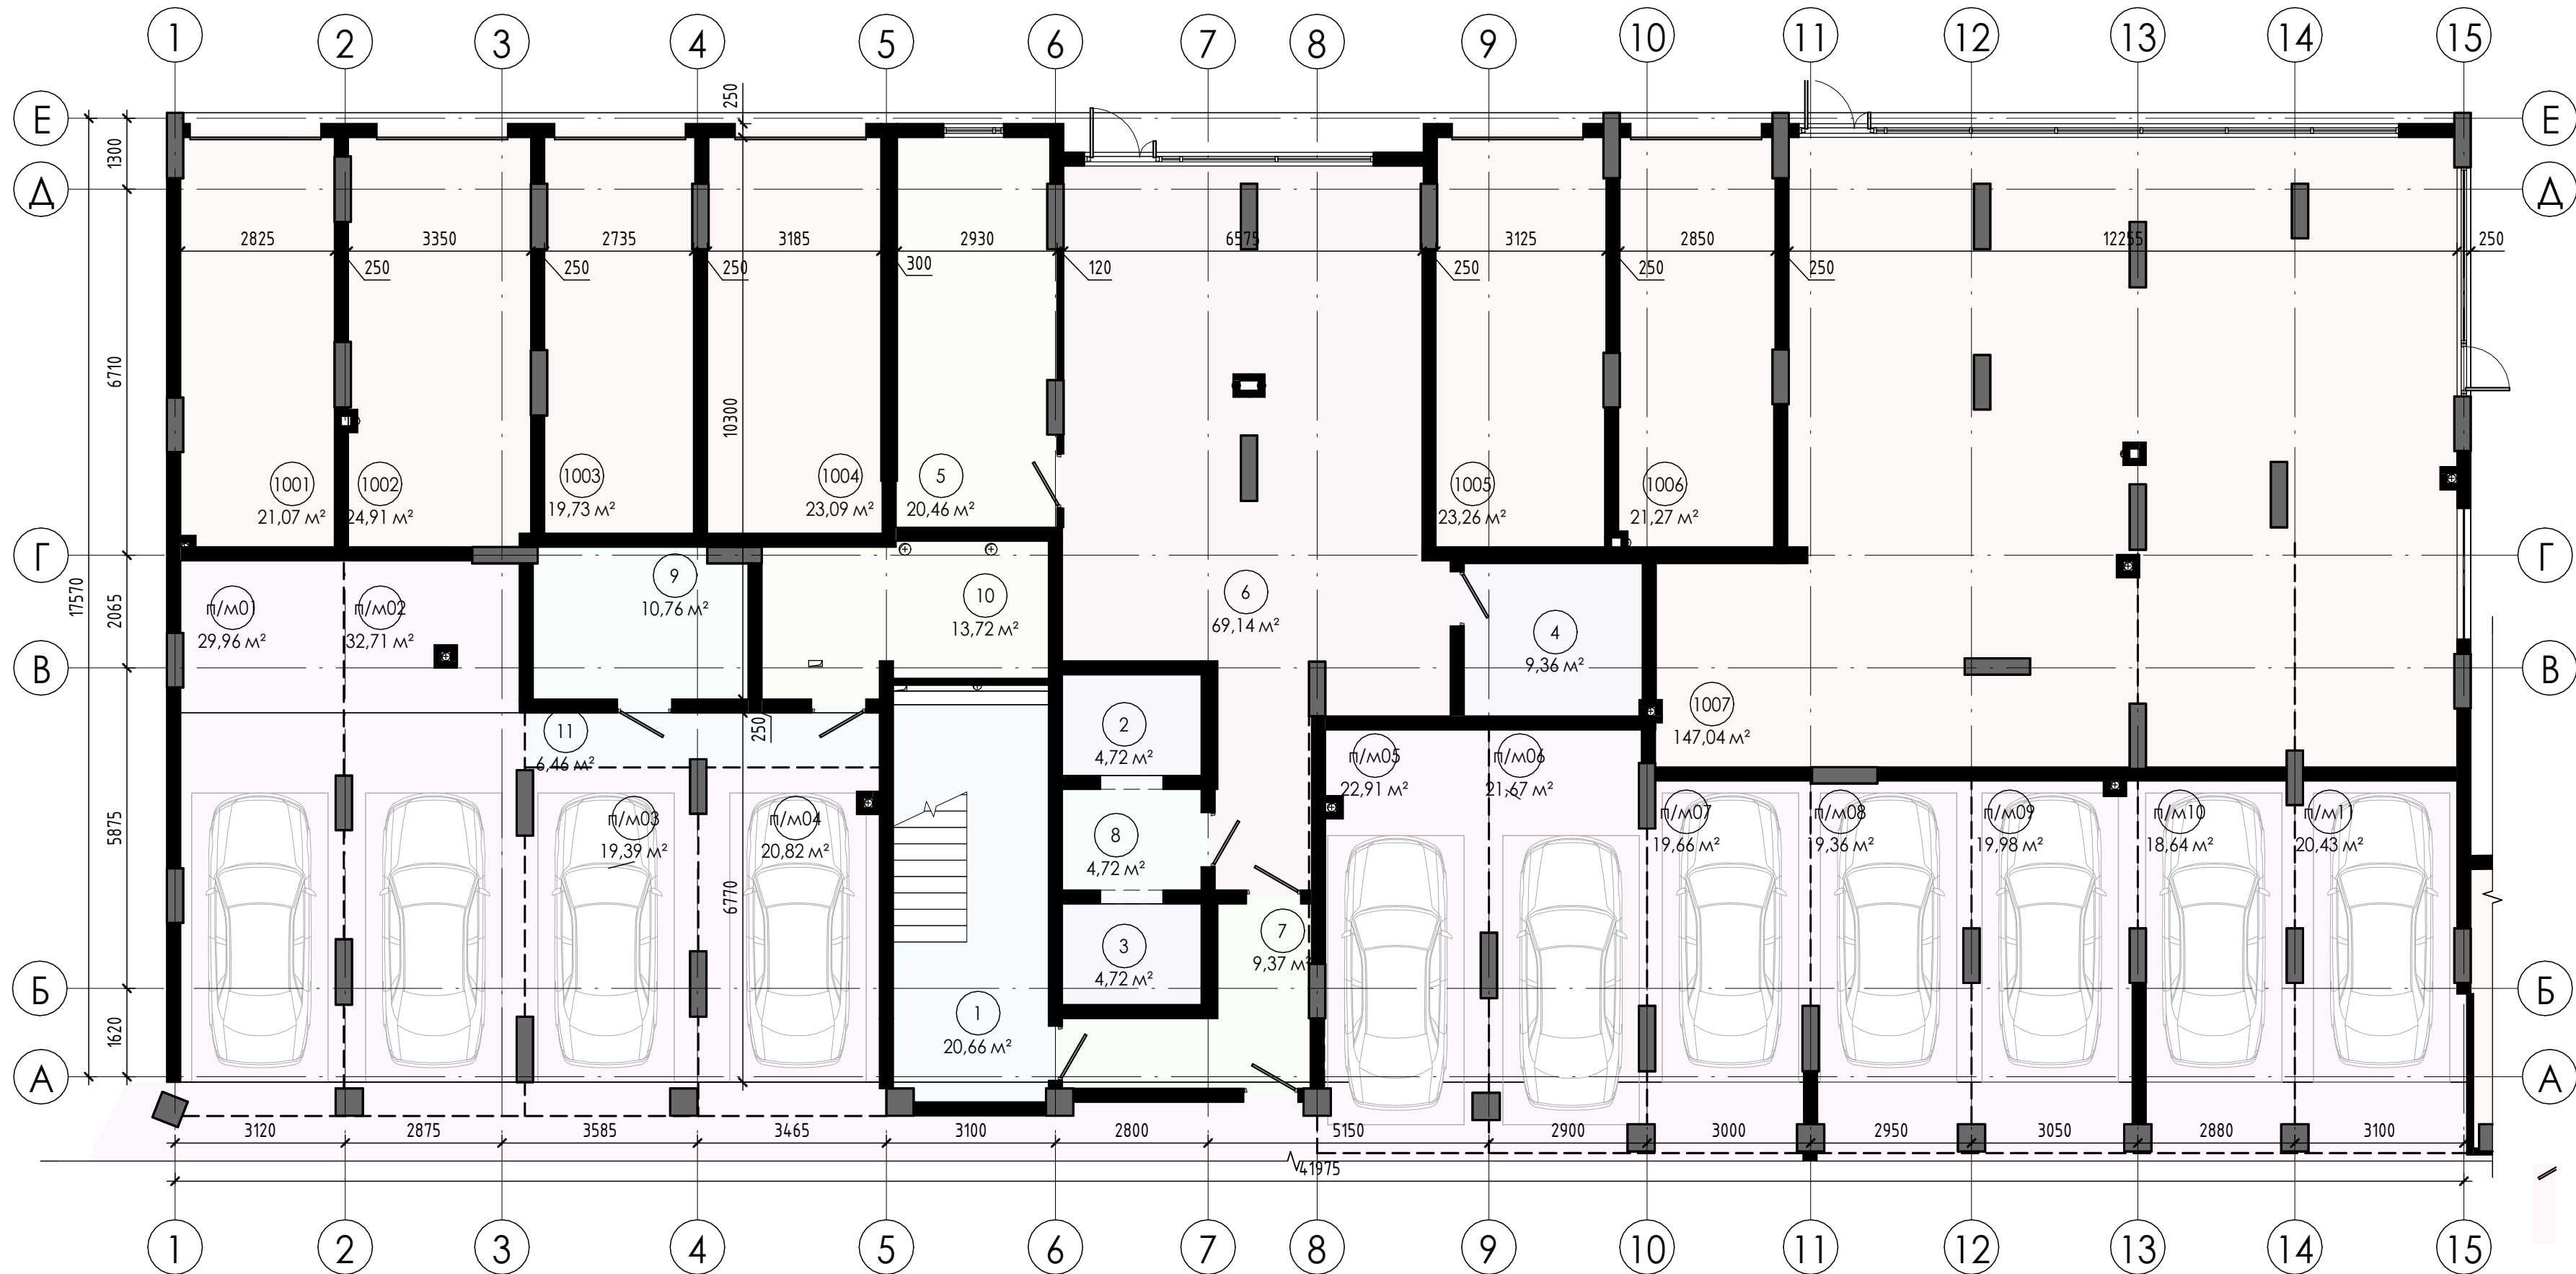

Специфікація приміщень		
Номер	Найменування	Площа, м²
Господарські приміщення		
1006	Госп. приміщення	21,27
1005	Госп. приміщення	23,26
1004	Госп. приміщення	23,09
1003	Госп. приміщення	19,73
1002	Госп. приміщення	24,91
1001	Госп. приміщення	21,07
6		133,33
Громадські		
1007	Госп. приміщення	147,04
1		147,04

Специфікація приміщень		
Номер	Найменування	Площа, м²
Паркінг		
п/м01	Паркінг	29,96
п/м02	Паркінг	32,71
п/м03	Паркінг	19,39
п/м04	Паркінг	20,82
п/м05	Паркінг	22,91
п/м06	Паркінг	21,67
п/м07	Паркінг	19,66
п/м08	Паркінг	19,36
п/м09	Паркінг	19,98
п/м10	Паркінг	18,64
п/м11	Паркінг	20,43
11		245,53

Специфікація приміщень (МЗК)		
Номер	Найменування	Площа, м²
МЗК		
1	Сходова клітка	20,66
2	Ліфт	4,72
3	Ліфт	4,72
4	Тех. приміщення	9,36
5	Колясочна	20,46
6	Хол	69,14
7	Тамбур	9,37
8	Ліфтовий хол	4,72
9	Ел.щитова	10,76
10	Водомірний вузол	13,72
11	Коридор	6,46
11		174,09

						5.22 - АР			
						Нове будівництво багатоквартирних житлових будинків з вбудованими приміщеннями громадського призначення та підземним паркінгом на вулиці Хриплінській, 9 у м.Івано-Франківську			
Зм.	Кілкь.	Арк.	№ док.	Підп.	Дата	Дев'ятий пусковий комплекс.	Стадія	Аркуш	Аркушів
ГАП		Андрухів М.			05/22		П	6	
Виконав		Накладюк В.			05/22				
Н.Контр.		Андрухів М.			05/22	Планування 1-го поверху на відм. +0.000	AA №004519		