


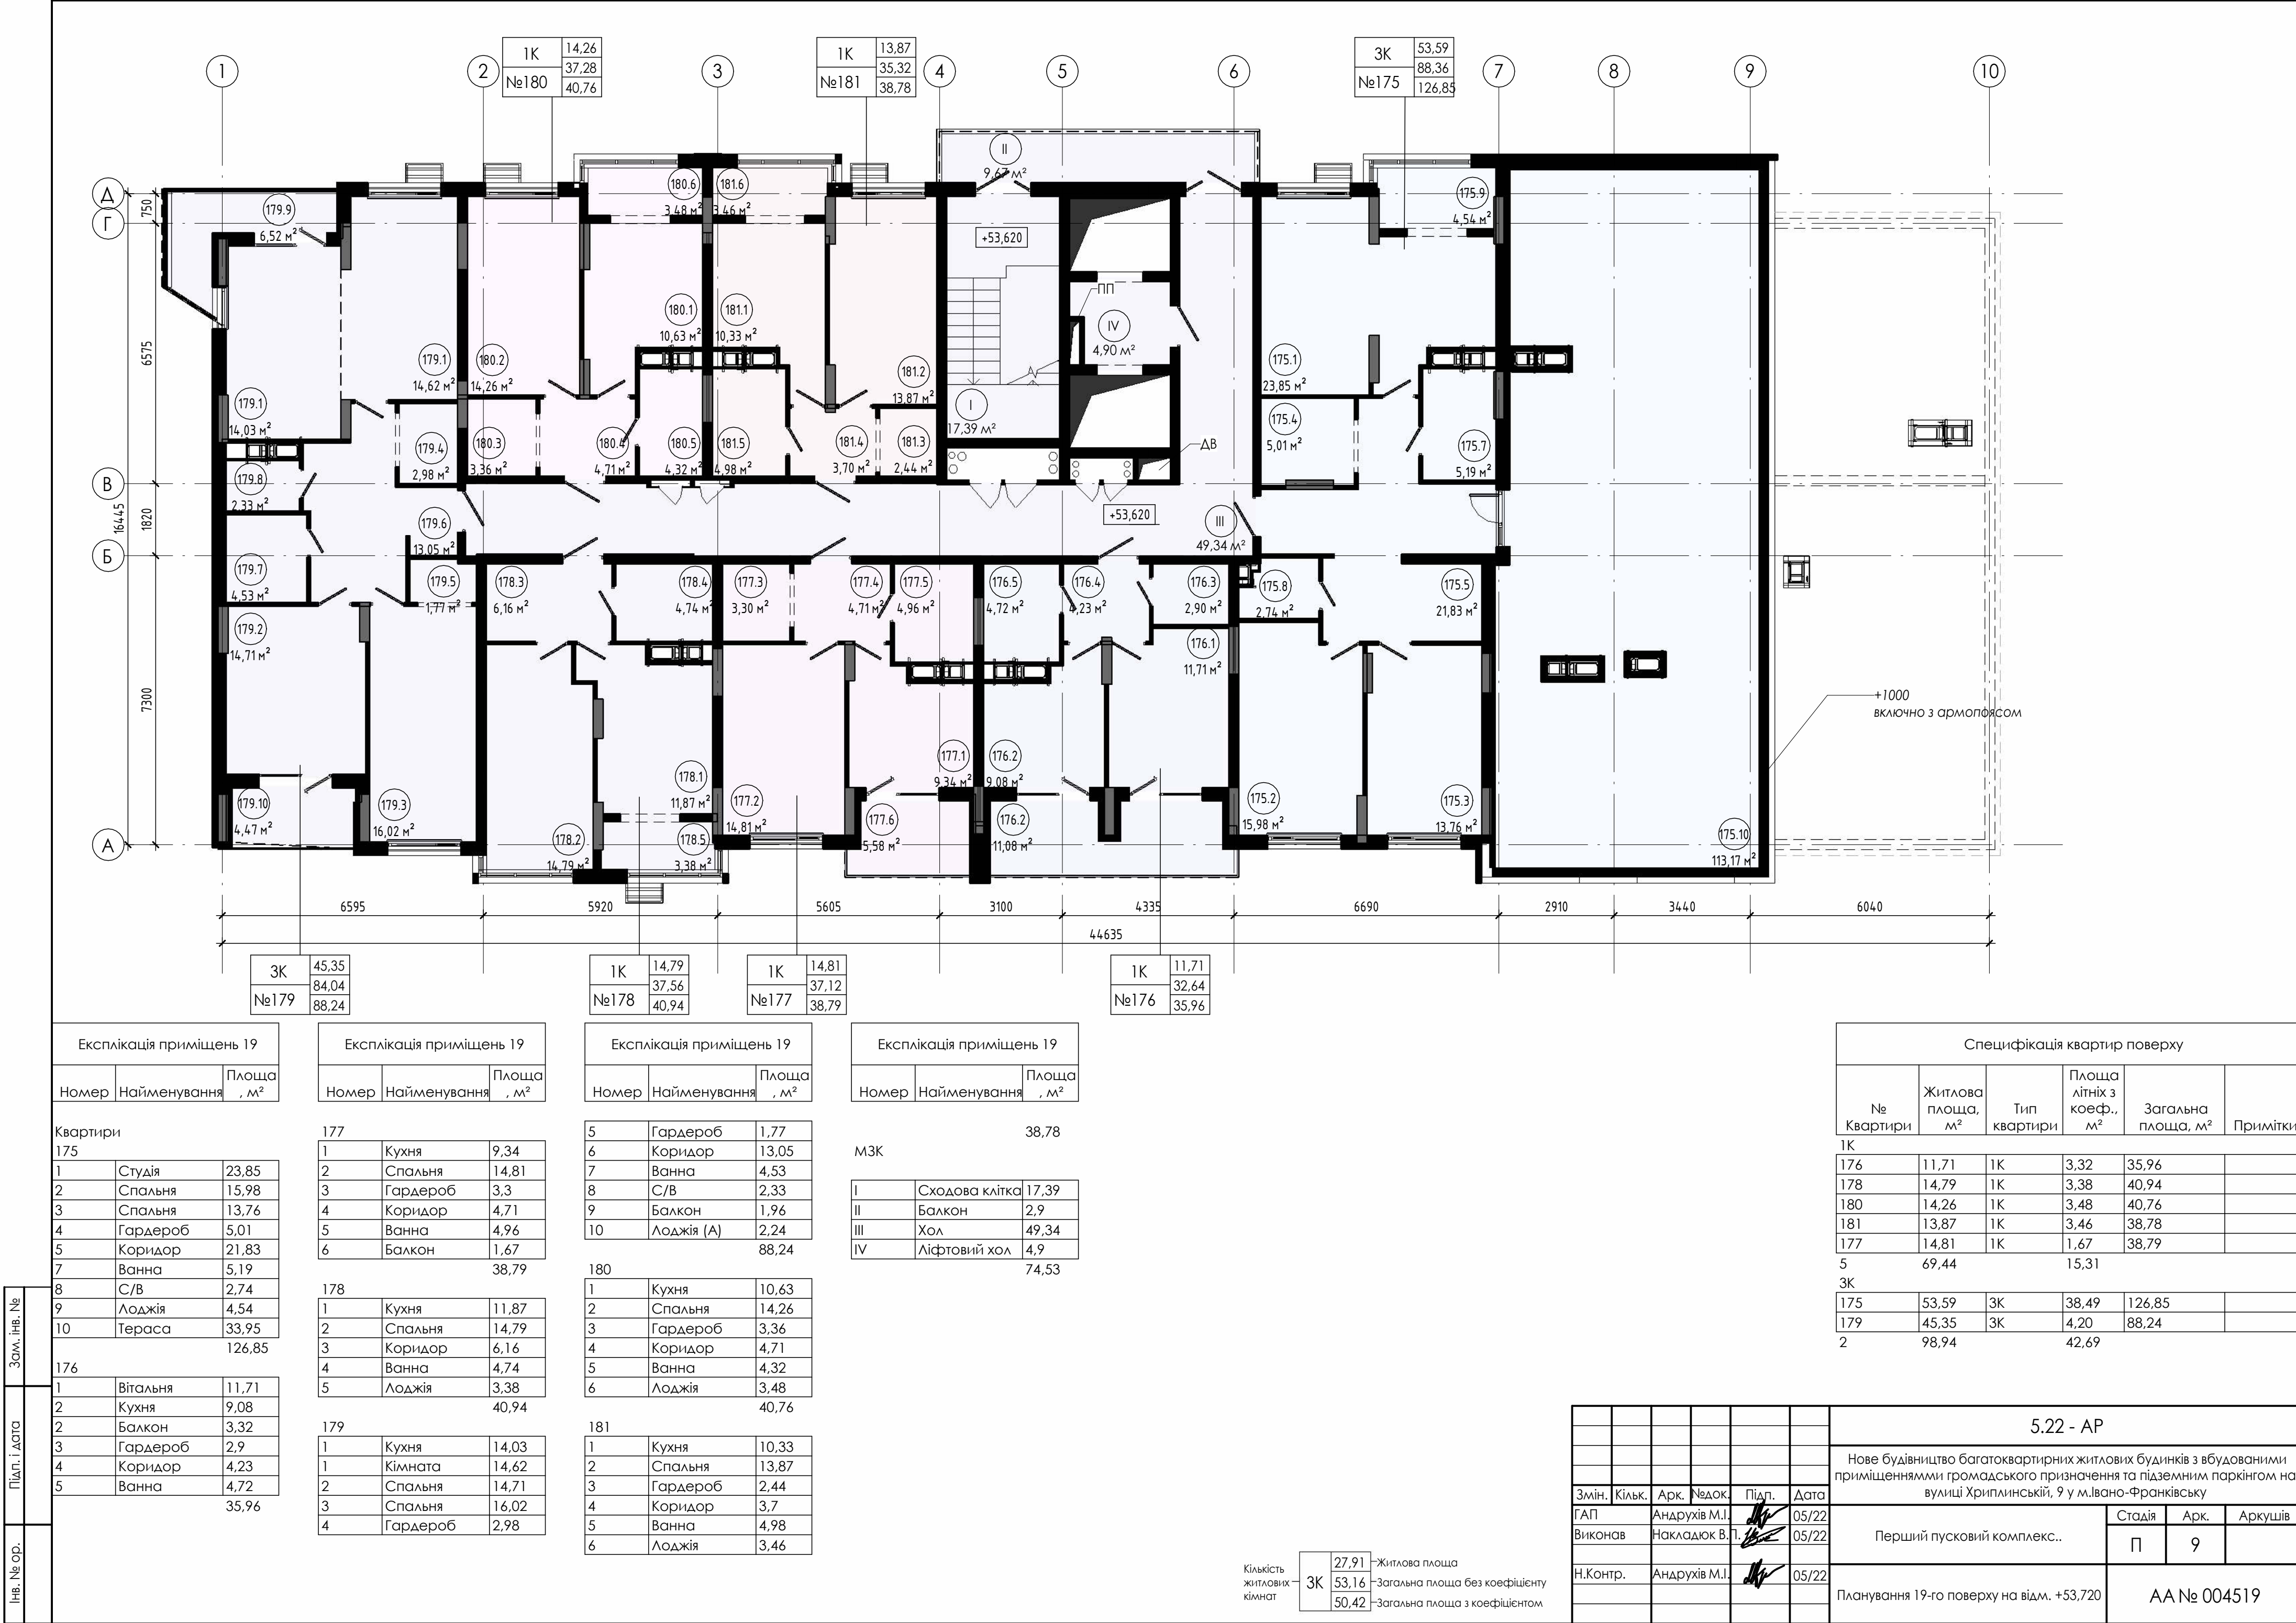

Зам. інв. №

Підп. і дата

Інв. № ор.

| Експлікація приміщень 19 |              |           |
|--------------------------|--------------|-----------|
| Номер                    | Найменування | Площа, м² |
| Квартири                 |              |           |
| 175                      |              |           |
| 1                        | Студія       | 23,85     |
| 2                        | Спальня      | 15,98     |
| 3                        | Спальня      | 13,76     |
| 4                        | Гардероб     | 5,01      |
| 5                        | Коридор      | 21,83     |
| 7                        | Ванна        | 5,19      |
| 8                        | С/В          | 2,74      |
| 9                        | Лоджія       | 4,54      |
| 10                       | Тераса       | 33,95     |
|                          |              | 126,85    |
| 176                      |              |           |
| 1                        | Вітальня     | 11,71     |
| 2                        | Кухня        | 9,08      |
| 2                        | Балкон       | 3,32      |
| 3                        | Гардероб     | 2,9       |
| 4                        | Коридор      | 4,23      |
| 5                        | Ванна        | 4,72      |
|                          |              | 35,96     |

| Експлікація приміщень 19 |              |           |
|--------------------------|--------------|-----------|
| Номер                    | Найменування | Площа, м² |
| 177                      |              |           |
| 1                        | Кухня        | 9,34      |
| 2                        | Спальня      | 14,81     |
| 3                        | Гардероб     | 3,3       |
| 4                        | Коридор      | 4,71      |
| 5                        | Ванна        | 4,96      |
| 6                        | Балкон       | 1,67      |
|                          |              | 38,79     |
| 178                      |              |           |
| 1                        | Кухня        | 11,87     |
| 2                        | Спальня      | 14,79     |
| 3                        | Коридор      | 6,16      |
| 4                        | Ванна        | 4,74      |
| 5                        | Лоджія       | 3,38      |
|                          |              | 40,94     |
| 179                      |              |           |
| 1                        | Кухня        | 14,03     |
| 1                        | Кімната      | 14,62     |
| 2                        | Спальня      | 14,71     |
| 3                        | Спальня      | 16,02     |
| 4                        | Гардероб     | 2,98      |

| Експлікація приміщень 19 |              |           |
|--------------------------|--------------|-----------|
| Номер                    | Найменування | Площа, м² |
| 177                      |              |           |
| 5                        | Гардероб     | 1,77      |
| 6                        | Коридор      | 13,05     |
| 7                        | Ванна        | 4,53      |
| 8                        | С/В          | 2,33      |
| 9                        | Балкон       | 1,96      |
| 10                       | Лоджія (А)   | 2,24      |
|                          |              | 88,24     |
| 180                      |              |           |
| 1                        | Кухня        | 10,63     |
| 2                        | Спальня      | 14,26     |
| 3                        | Гардероб     | 3,36      |
| 4                        | Коридор      | 4,71      |
| 5                        | Ванна        | 4,32      |
| 6                        | Лоджія       | 3,48      |
|                          |              | 40,76     |
| 181                      |              |           |
| 1                        | Кухня        | 10,33     |
| 2                        | Спальня      | 13,87     |
| 3                        | Гардероб     | 2,44      |
| 4                        | Коридор      | 3,7       |
| 5                        | Ванна        | 4,98      |
| 6                        | Лоджія       | 3,46      |

| Експлікація приміщень 19 |                |           |
|--------------------------|----------------|-----------|
| Номер                    | Найменування   | Площа, м² |
| МЗК                      |                |           |
|                          |                | 38,78     |
| I                        | Сходові клітки | 17,39     |
| II                       | Балкон         | 2,9       |
| III                      | Хол            | 49,34     |
| IV                       | Ліфтовий хол   | 4,9       |
|                          |                | 74,53     |

|                           |    |       |                                |
|---------------------------|----|-------|--------------------------------|
| Кількість житлових кімнат | 3К | 27,91 | Житлова площа                  |
|                           |    | 53,16 | Загальна площа без коефіцієнту |
|                           |    | 50,42 | Загальна площа з коефіцієнтом  |

| Специфікація квартир поверху |                   |              |                          |                    |          |
|------------------------------|-------------------|--------------|--------------------------|--------------------|----------|
| № Квартири                   | Житлова площа, м² | Тип квартири | Площа літніх з коеф., м² | Загальна площа, м² | Примітки |
| 1К                           |                   |              |                          |                    |          |
| 176                          | 11,71             | 1К           | 3,32                     | 35,96              |          |
| 178                          | 14,79             | 1К           | 3,38                     | 40,94              |          |
| 180                          | 14,26             | 1К           | 3,48                     | 40,76              |          |
| 181                          | 13,87             | 1К           | 3,46                     | 38,78              |          |
| 177                          | 14,81             | 1К           | 1,67                     | 38,79              |          |
| 5                            | 69,44             |              | 15,31                    |                    |          |
| 3К                           |                   |              |                          |                    |          |
| 175                          | 53,59             | 3К           | 38,49                    | 126,85             |          |
| 179                          | 45,35             | 3К           | 4,20                     | 88,24              |          |
| 2                            | 98,94             |              | 42,69                    |                    |          |

|   |               |        |       |       |                                           |
|---|---------------|--------|-------|-------|-------------------------------------------|
| 5.22 - AP   |               |        |       |       |                                           |
| Нове будівництво багатоквартирних житлових будинків з вбудованими приміщеннями громадського призначення та підземним паркінгом на вулиці Хриплинській, 9 у м.Івано-Франківську |               |        |       |       |                                           |
| Змін. Кільк.   | Арк.          | Недок. | Підп. | Дата  | Перший пусковий комплекс..                |
| ГАП   | Андрухів М.І. |        |       | 05/22 |                                           |
| Виконав   | Накладюк В.П. |        |       | 05/22 | Планування 19-го поверху на відм. +53,720 |
| Н.Контр.   | Андрухів М.І. |        |       | 05/22 |                                           |
|   |               |        |       |       | АА № 004519                               |