
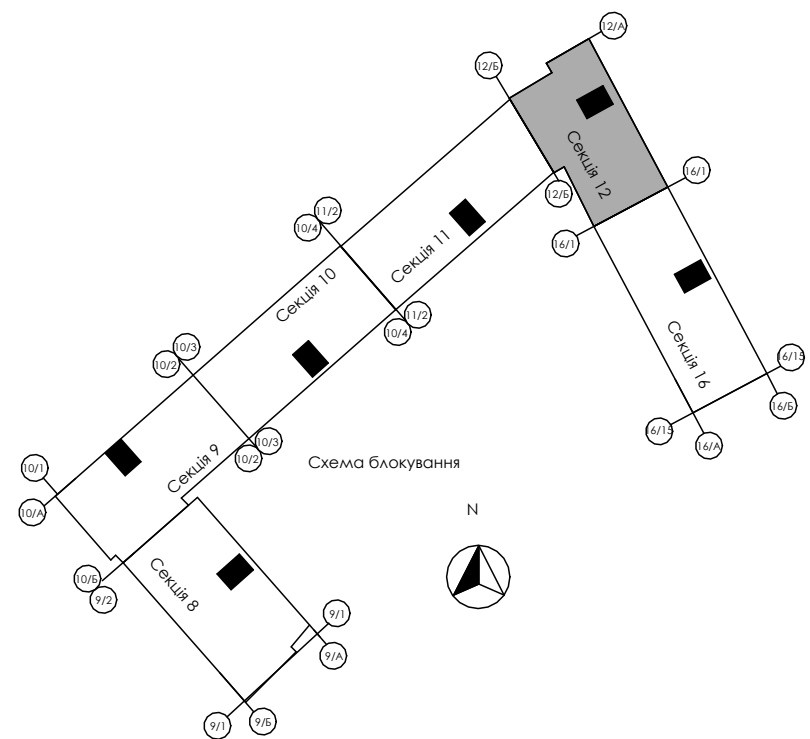


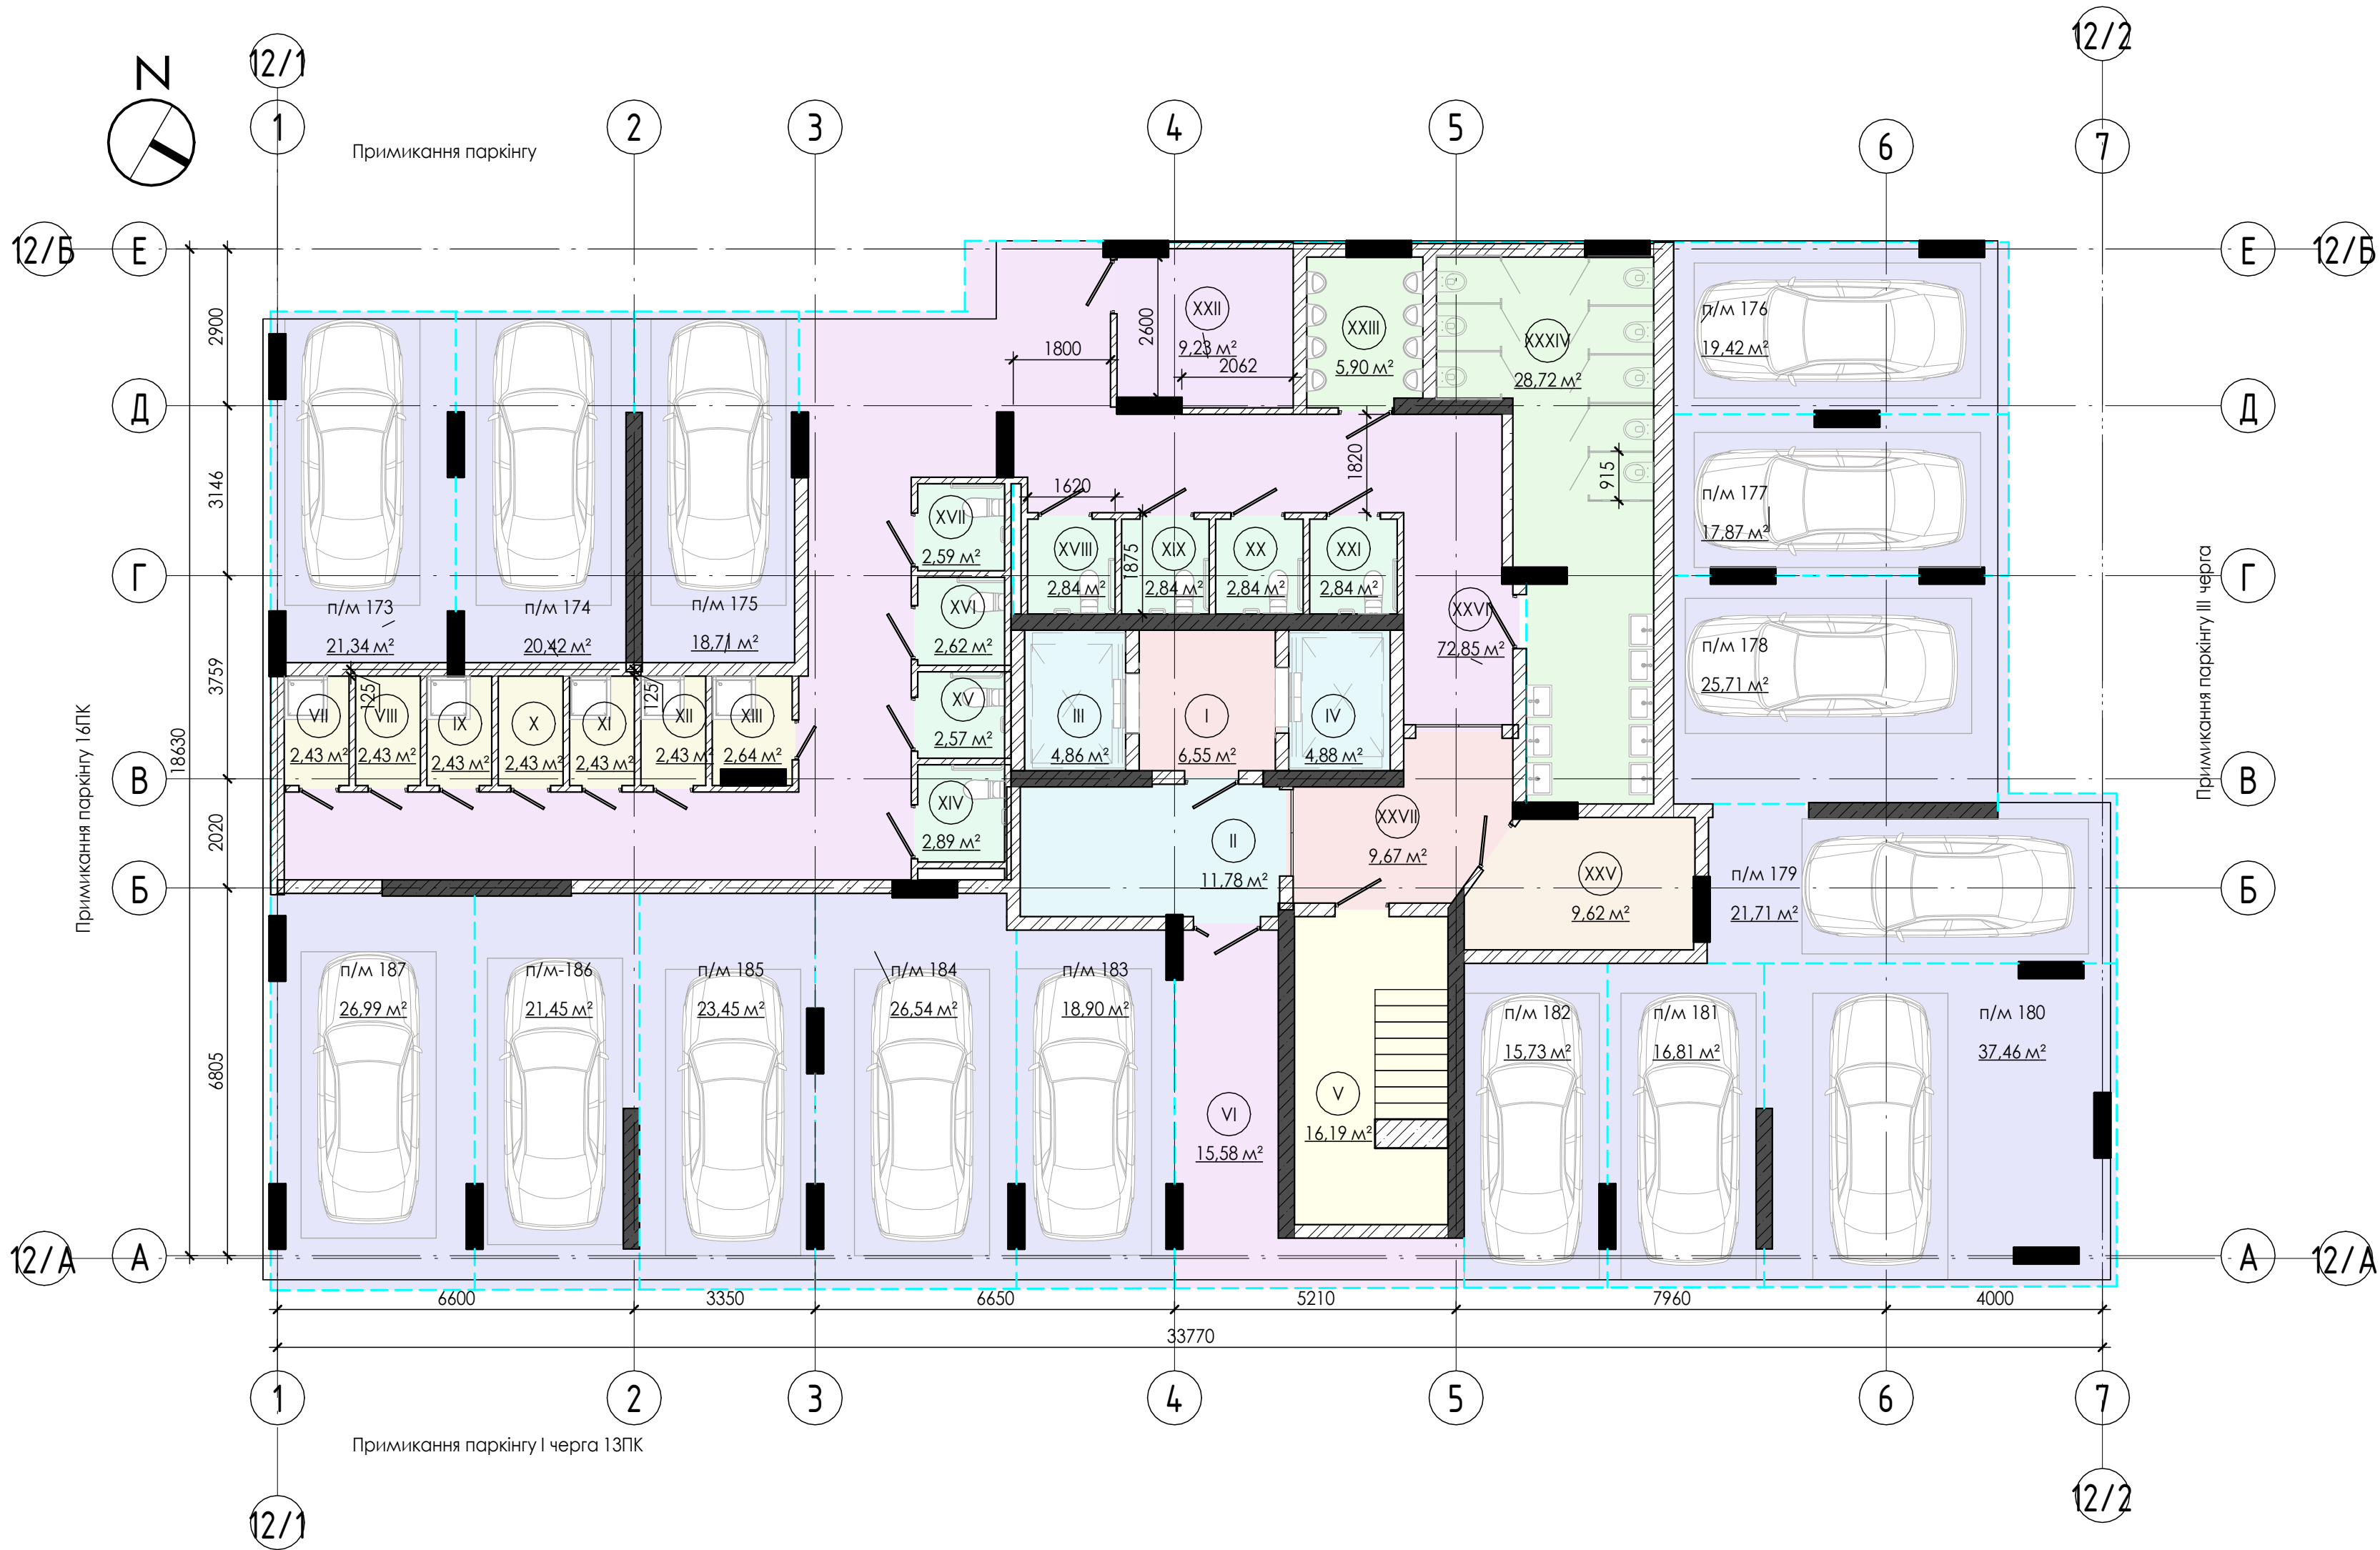

УМОВНІ ПОЗНАЧКИ

- Керамоблок - товщ. 200-250мм (EI 90MO)
- Газобетонні стінові блоки - товщ. 250мм, 200мм (REI 180MO)
- Монолітні з/б конструкції (REI 150MO)
- Цегляні перегородки - товщ. 250мм (REI 150MO)
- Утеплення зовнішніх стін - товщ 150мм
- Газобетонні стінові блоки - товщ. 100мм (EI 150MO)

Експлікація приміщень -2 поверху2		
№ прим.	Найменування	Площа

МЗК		
I	Тамбур-шлюз	6,55
II	Тамбур	11,78
III	Ліфт	4,86
IV	Ліфт	4,88
IX	Універсальна кабіна	2,43
V	Сходові клітки	16,19
VI	Коридор	15,58
VII	Універсальна кабіна	2,43
VIII	Універсальна кабіна	2,43
X	Універсальна кабіна	2,43
XI	Універсальна кабіна	2,43
XII	Універсальна кабіна	2,43
XIII	Універсальна кабіна	2,64
XIV	Сунвузол для МГН	2,89
XIX	Сунвузол для МГН	2,84
XV	Сунвузол для МГН	2,57
XVI	Сунвузол для МГН	2,62
XVII	Сунвузол для МГН	2,59
XVIII	Сунвузол для МГН	2,84
XX	Сунвузол для МГН	2,84
XXI	Сунвузол для МГН	2,84
XXII	Пункт керування ПРУ та СГП/пожежний пост	9,23
XXIII	С/В	5,90
XXV	Мед.пункт	9,62
XXVI	Коридор	72,85
XXVII	Тамбур-шлюз	9,67
XXXIV	С/В	28,72
27		235,08

Паркінг		
п/м 173	Паркомісце	21,34
п/м 174	Паркомісце	20,42
п/м 175	Паркомісце	18,71
п/м 176	Паркомісце	19,42
п/м 177	Паркомісце	17,87
п/м 178	Паркомісце	25,71
п/м 179	Паркомісце	21,71
п/м 180	Паркомісце	37,46
п/м 181	Паркомісце	16,81
п/м 182	Паркомісце	15,73
п/м 183	Паркомісце	18,90
п/м 184	Паркомісце	26,54
п/м 185	Паркомісце	23,45
п/м 187	Паркомісце	26,99
п/м-186	Паркомісце	21,45
15		332,51
Загальна площа: 42		567,59

						BLG-CTY24-0000-X30-A003-S12 – AP				
						Нове будівництво багатоквартирних житлових будинків з вбудованими нежитловими приміщеннями в межах вулиць Національної Гвардії-Євгена Коновальця- О.Сорохтея у м.Івано-Франківськ				
Змін.	Кілк.	Арк	№ док.	Підп.	Дата			Стадія	Арк.	Аркшів
ГАП		Андрухів М.				Секція 12.				
Виконав								П	6	
Н.Контр.		Андрухів М.				Планування -2 поверху на відмітці - 6,600		AA №004519		