


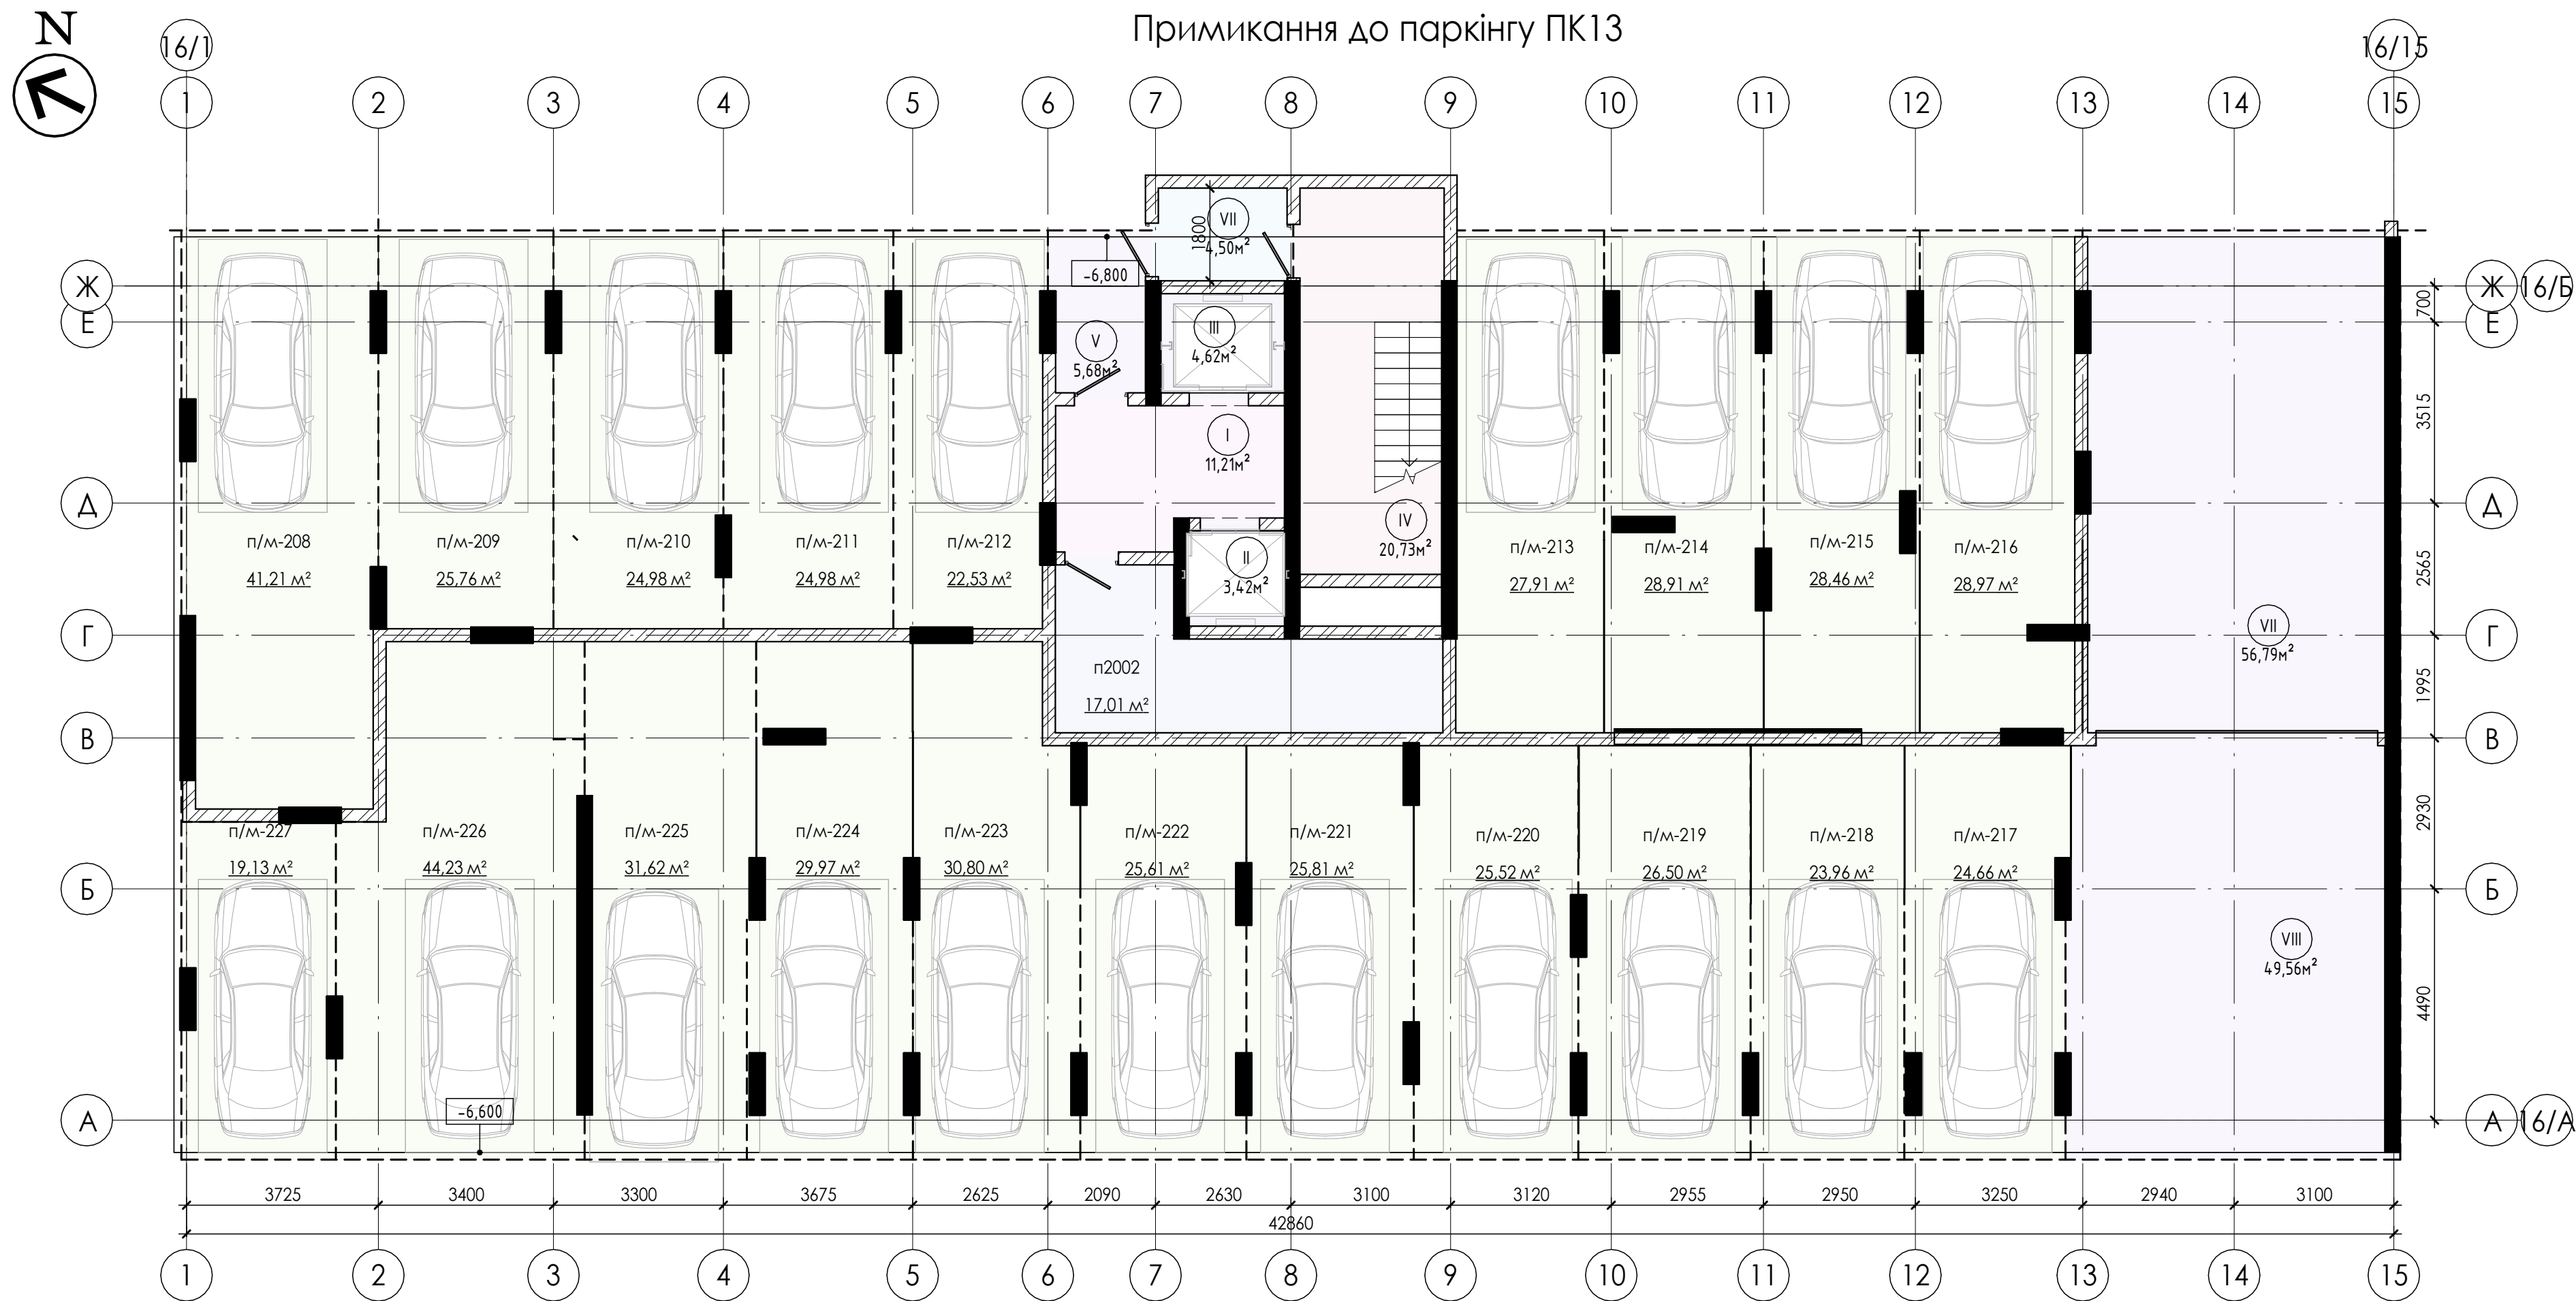


Експлікація приміщень -2 поверху		
№ прим.	Найменування	Площа

Комори		
п2002	Комора	17,01
1		17,01
МЗК		
I	Тамбур-шлюз	11,21
II	Ліфт	3,42
III	Ліфт	4,62
IV	Сходова клітка	20,73
IX	Проїзд	49,56
VI	Проїзд	5,68
VII	Проїзд	56,79
VII	Тамбур	4,50
8		156,51
Паркінг		
п/м-208	Паркомісце	41,21
п/м-209	Паркомісце	25,76
п/м-210	Паркомісце	24,98
п/м-211	Паркомісце	24,98
п/м-212	Паркомісце	22,53
п/м-213	Паркомісце	27,91
п/м-214	Паркомісце	28,91

Експлікація приміщень -2 поверху		
№ прим.	Найменування	Площа

п/м-215	Паркомісце	28,46
п/м-216	Паркомісце	28,97
п/м-217	Паркомісце	24,66
п/м-218	Паркомісце	23,96
п/м-219	Паркомісце	26,50
п/м-220	Паркомісце	25,52
п/м-221	Паркомісце	25,81
п/м-222	Паркомісце	25,61
п/м-223	Паркомісце	30,80
п/м-224	Паркомісце	29,97
п/м-225	Паркомісце	31,62
п/м-226	Паркомісце	44,23
п/м-227	Паркомісце	19,13
20		561,52
Загальна площа: 29		735,04

Примикання до паркінгу

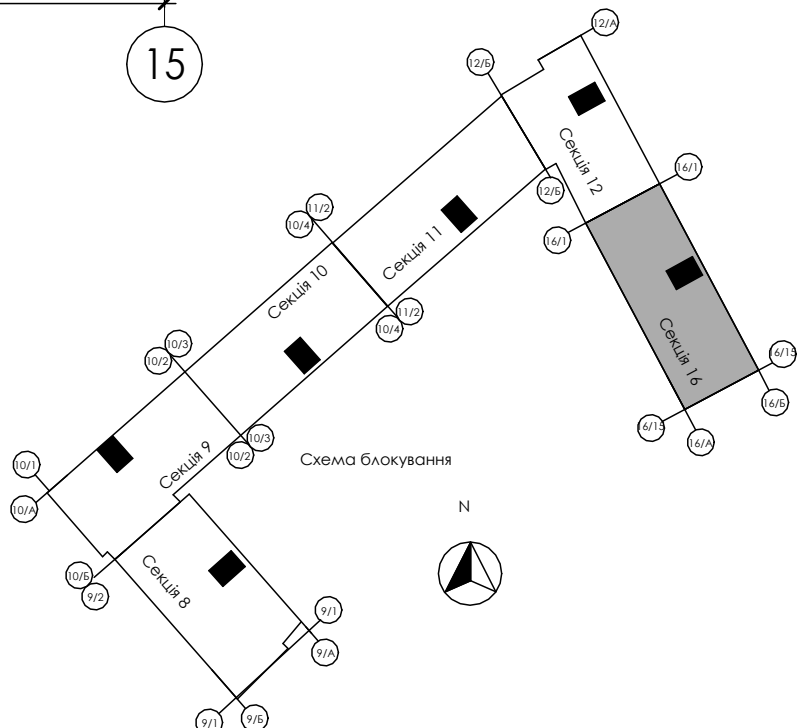

						BLG-CTY24-0000-X30-A003-S16 - AP		
						Нове будівництво багатоквартирних житлових будинків з відведеними нежитловими приміщеннями в межах вулиць Національної Гвардії - Євгена Коновальця - 0, Сорохтея у м.Івано-Франківську(III черга)		
Змін.	Кіл.	Арк	№ док.	Підп.	Дата	Секція 16.	Стадія	Арк.
ГАП	Андрухів М.І.						П	5
Виконав	Накладюк В.					Планування -2-го поверху на відм -6,600		
Н.Контр.	Андрухів М.І.							
						AA №004519		