



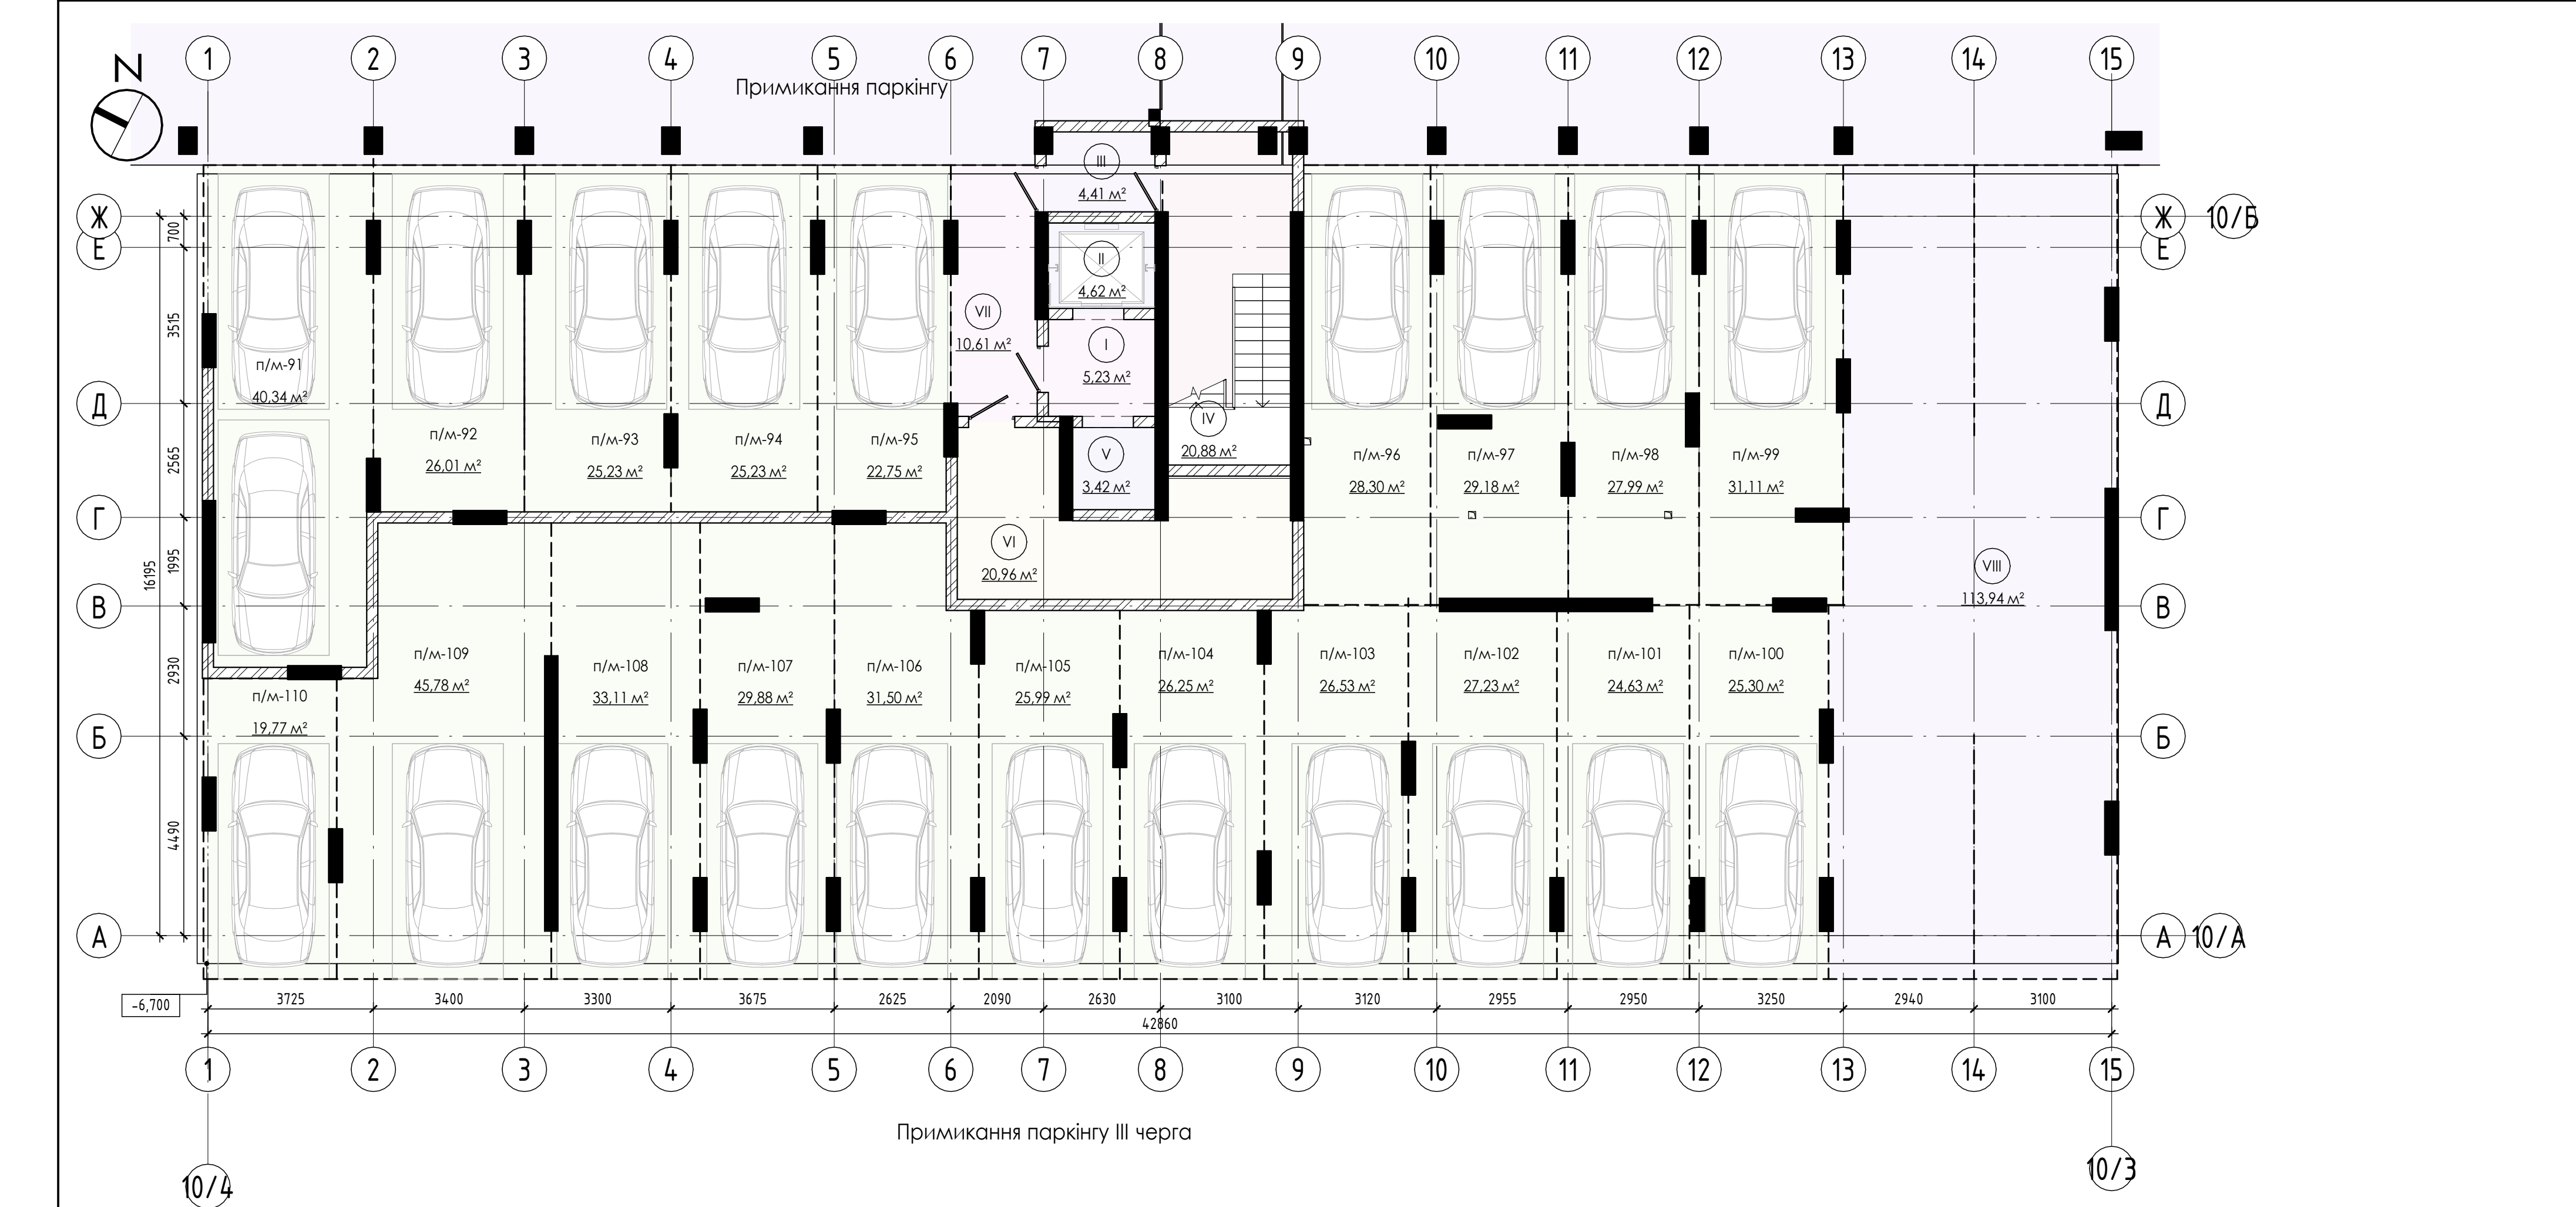

Умовні позначки

- Керамоблок - товщ. 200-250мм (EI 90MO)
- Газобетонні стінові блоки - товщ. 250мм, 200мм (REI 180MO)
- Монолітні з/б конструкції (REI 150MO)
- Цегляні перегородки - товщ. 250мм (REI 150MO)
- Утеплення зовнішніх стін - товщ 150мм
- Газобетонні стінові блоки - товщ. 100мм (EI 150MO)

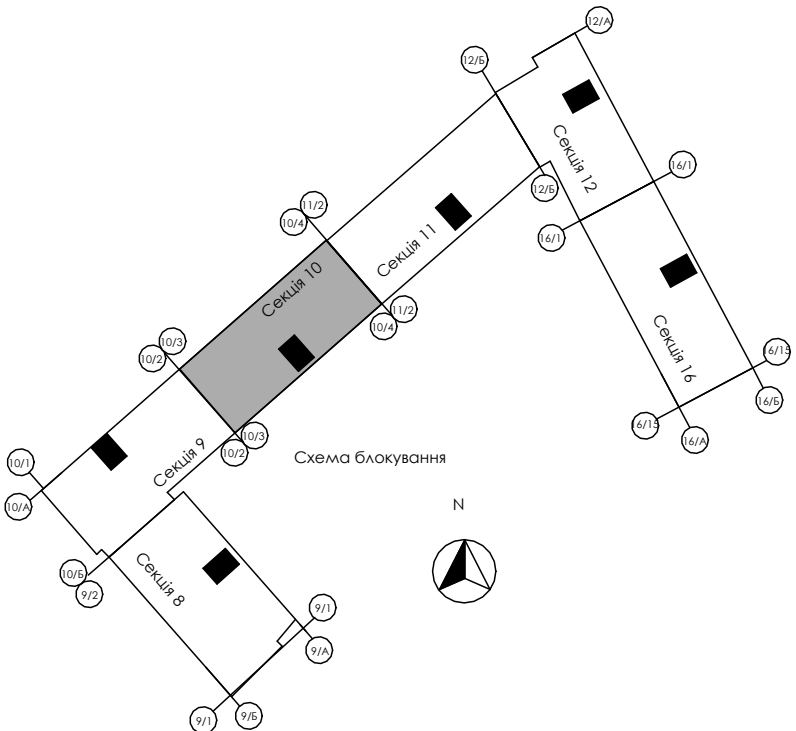

Експлікація приміщень -2 поверху		
№ прим.	Найменування	Площа,м2
МЗК		
I	Тамбур-шлюз	5,23
II	Ліфт	4,62
III	Проїзд	4,41
IV	Сходовая клітка	20,88
V	Ліфт	3,42
VI	Тех.Приміщення	20,96
VII	Коридор	10,61
VIII	Проїзд	113,94
8		184,07
Паркінг		
п/м-91	Паркомісце	40,34
п/м-92	Паркомісце	26,01
п/м-93	Паркомісце	25,23
п/м-94	Паркомісце	25,23
п/м-95	Паркомісце	22,75

Експлікація приміщень -2 поверху		
№ прим.	Найменування	Площа,м2
п/м-96	Паркомісце	28,30
п/м-97	Паркомісце	29,18
п/м-98	Паркомісце	27,99
п/м-99	Паркомісце	31,11
п/м-100	Паркомісце	25,30
п/м-101	Паркомісце	24,63
п/м-102	Паркомісце	27,23
п/м-103	Паркомісце	26,53
п/м-104	Паркомісце	26,25
п/м-105	Паркомісце	25,99
п/м-106	Паркомісце	31,50
п/м-107	Паркомісце	29,88
п/м-108	Паркомісце	33,11
п/м-109	Паркомісце	45,78
п/м-110	Паркомісце	19,77
20		572,11
Загальна площа: 28		756,18

						BLG-CTY24-0000-X30-A003-S10 – AP			
						Нове будівництво багатоквартирних житлових будинків з відведеними нежитловими приміщеннями в межах вулиць Національної Гвардії-Євгена Коновальця-0.Сорохтея у м.Івано-Франківську(II черга)			
Змін.	Кіл.	Арк	№док.	Підп.	Дата	Секція 10.	Стадія	Арк.	Аркушів
ГАП		Андрухів М.І.					П	5	
Виконав		Книш Р.В.							
Н.Контр.		Андрухів М.І.				Планування –2-го поверху на відм –6,600	AA №004519		