



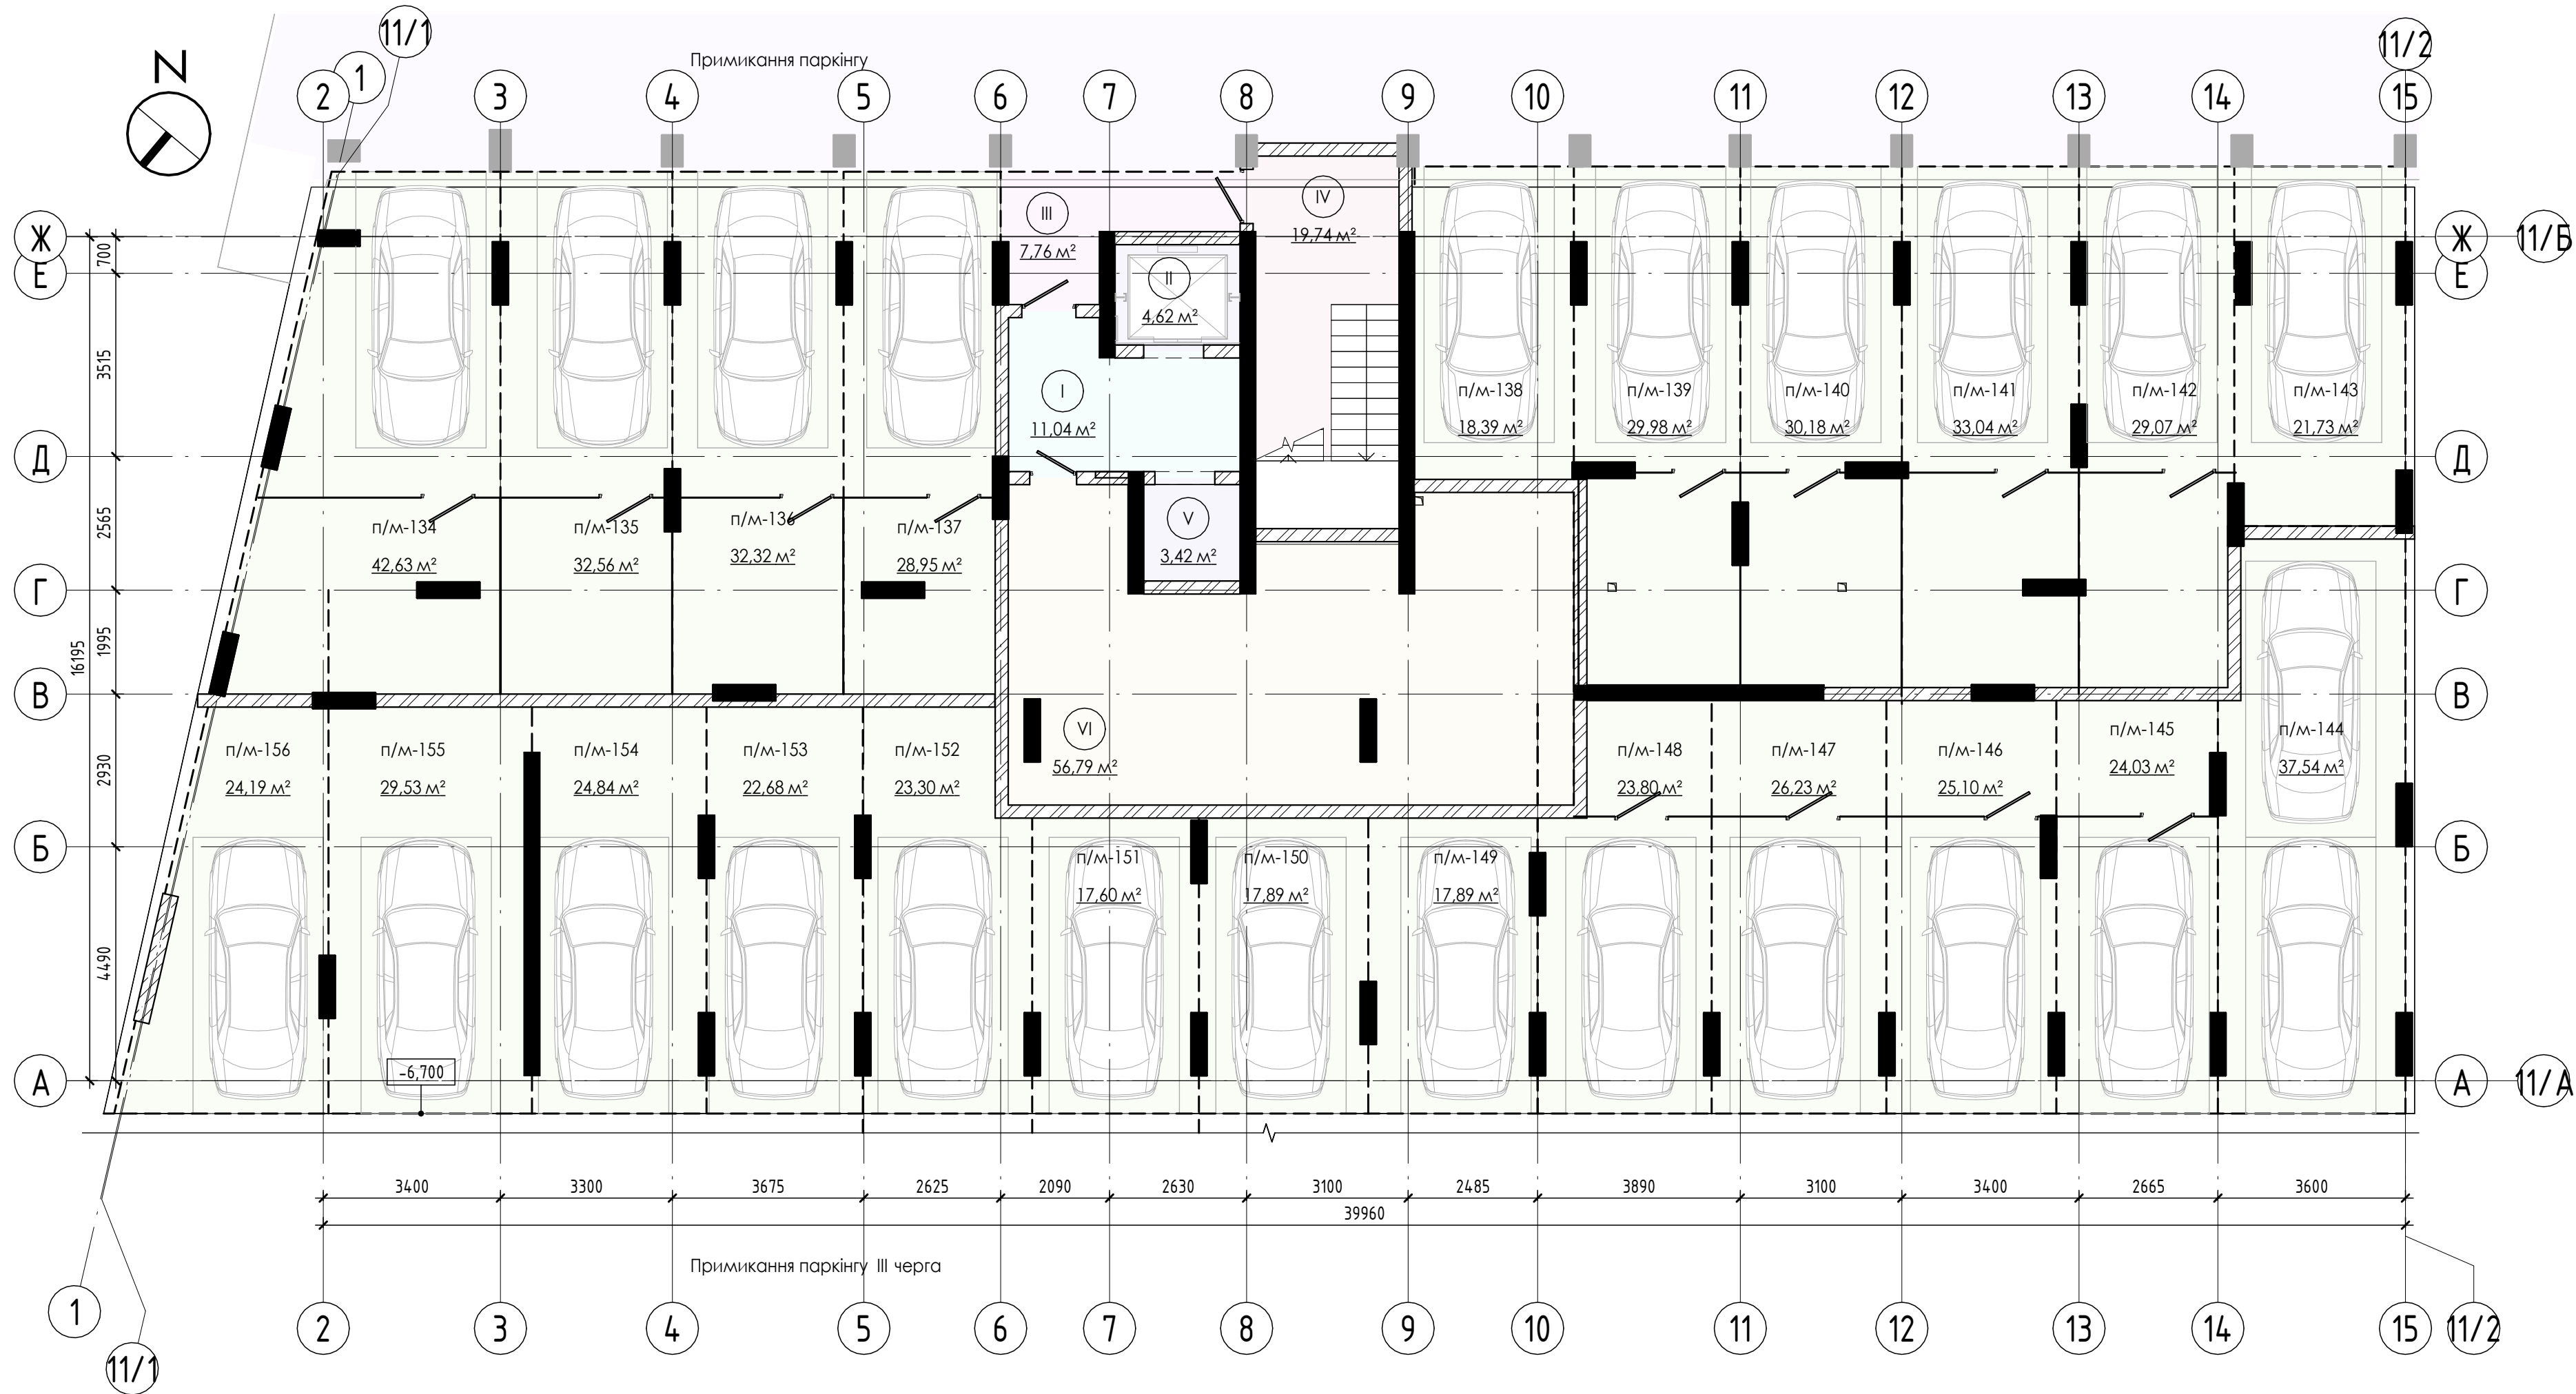

Умовні позначки

- Керамоблок - товщ. 200-250мм (**EI 90MO**)
- Газобетонні стінові блоки - товщ. 250мм, 200мм (**REI 180MO**)
- Монолітні з/б конструкції (**REI 150MO**)
- Цегляні перегородки - товщ. 250мм (**REI 150MO**)
- Утеплення зовнішніх стін - товщ 150мм
- Газобетонні стінові блоки - товщ. 100мм (**EI 150MO**)

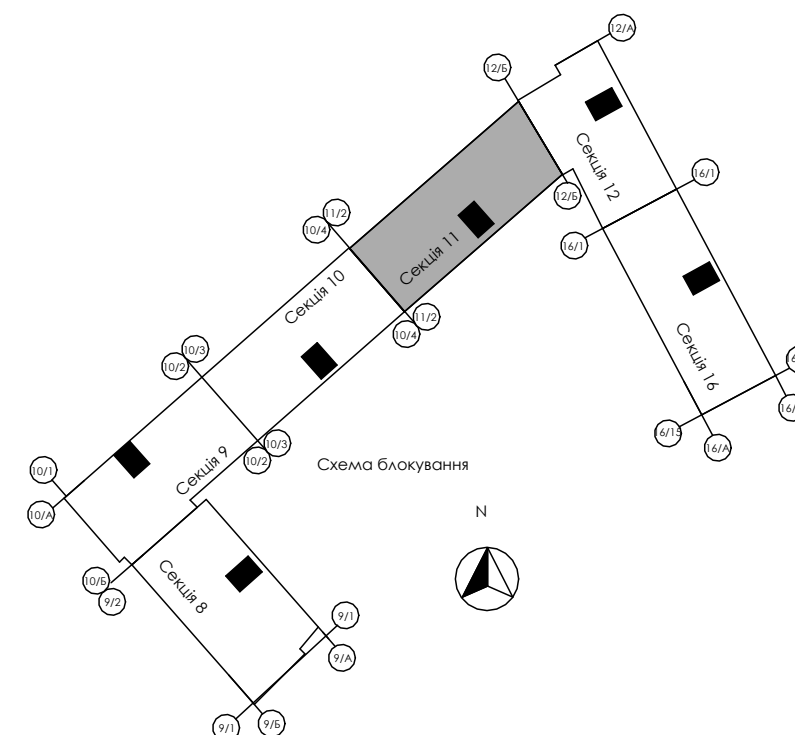

Експлікація приміщень -2 поверху		
№ прим.	Найменування	Площа,м2
МЗК		
I	Тамбур-Шлюз	11,04
II	Ліфт	4,62
III	Коридор	7,76
IV	Сходова клітка	19,74
V	Ліфт	3,42
VI	Тех.Приміщення	56,79
6		103,37
Паркінг		
п/м-134	Паркомісце	42,63
п/м-135	Паркомісце	32,56
п/м-136	Паркомісце	32,32
п/м-137	Паркомісце	28,95
п/м-138	Паркомісце	18,39
п/м-139	Паркомісце	29,98
п/м-140	Паркомісце	30,18
п/м-141	Паркомісце	33,04
п/м-142	Паркомісце	29,07

Експлікація приміщень -2 поверху		
№ прим.	Найменування	Площа,м2
п/м-143	Паркомісце	21,73
п/м-144	Паркомісце	37,54
п/м-145	Паркомісце	24,03
п/м-146	Паркомісце	25,10
п/м-147	Паркомісце	26,23
п/м-148	Паркомісце	23,80
п/м-149	Паркомісце	17,89
п/м-150	Паркомісце	17,89
п/м-151	Паркомісце	17,60
п/м-152	Паркомісце	23,30
п/м-153	Паркомісце	22,68
п/м-154	Паркомісце	24,84
п/м-155	Паркомісце	29,53
п/м-156	Паркомісце	24,19
23		613,47
Загальна площа: 29		716,84

						BLG-CTY24-0000-X30-A003-PK11 - AP			
						Нове будівництво багатоквартирних житлових будинків з відведеними нежитловими приміщеннями в межах вулиць Національної Гвардії - Євгена Коновальця - 0, Сорохтея у м.Івано-Франківську			
Змін.	Кілк.	Арк	№док.	Підп.	Дата	Секція 11.	Стадія	Арк.	Аркушів
ГАП	Андрухів М.І.						П	5	
Виконав	Накладюк В.					Планування -2-го поверху на відм -6,600	AA №004519		
Н.Контр.	Андрухів М.І.								