


Експлікація приміщень поверху			
№	Найменування	Площа з коефіцієнтом	
1			
1	Кухня-їдальня	24,75	
2	Спальня	13,46	
3	Спальня	12,93	
4	Коридор	10,77	
5	Патіо	6,83	
6	Ванна	7,31	
		76,05	
2			
1	Кухня-їдальня	18,80	
2	Спальня	13,91	
3	Спальня	11,44	
4	Гардероб	3,04	
5	Коридор	11,21	
6	Патіо	1,82	
7	Ванна	4,73	
8	С/В	2,56	
9	Балкон	2,88	
		70,39	
3			
1	Кухня-їдальня	21,68	
2	Спальня	12,64	
3	Спальня	11,90	
4	Коридор	9,03	
5	Ванна	5,68	
6	Балкон	1,82	
		62,75	
4			
1	Кухня-їдальня	21,50	
2	Спальня	11,37	
3	Спальня	10,49	
4	Коридор	10,84	
5	Ванна	5,22	
6	Балкон	2,95	
		62,37	
5			
1	Кухня	13,48	
2	Спальня	13,02	
3	Коридор	9,17	
4	С/В	4,98	
5	Балкон	1,71	
		42,36	
6			
1	Кухня-їдальня	21,78	
2	Спальня	12,53	
3	Спальня	11,28	
4	Гардероб	2,44	
5	Коридор	7,51	
6	Ванна	4,92	
7	Балкон	3,02	
		63,48	
7			
1	Кухня-їдальня	17,53	
2	Спальня	12,11	
3	Коридор	8,69	
4	Патіо	3,86	
5	Ванна	5,81	
		48,00	
8			
1	Студія	24,86	
2	Коридор	6,18	
3	Патіо	3,56	
4	Ванна	4,96	
		39,56	
9			
1	Кухня-їдальня	18,71	
2	Спальня	10,80	
3	Коридор	3,43	
4	Патіо	3,77	
5	Ванна	4,93	
		41,64	
Експлікація приміщень МЗК			
Функц.	№	Найменування	Пл к
МЗК	VII	Хол	64,70
МЗК	VIII	Ліфтовий хол	5,64
МЗК	VIX	Сходова клітка	16,25
		86,59	

Закінч. №	
Підп. і дата	
Інв. № ор.	

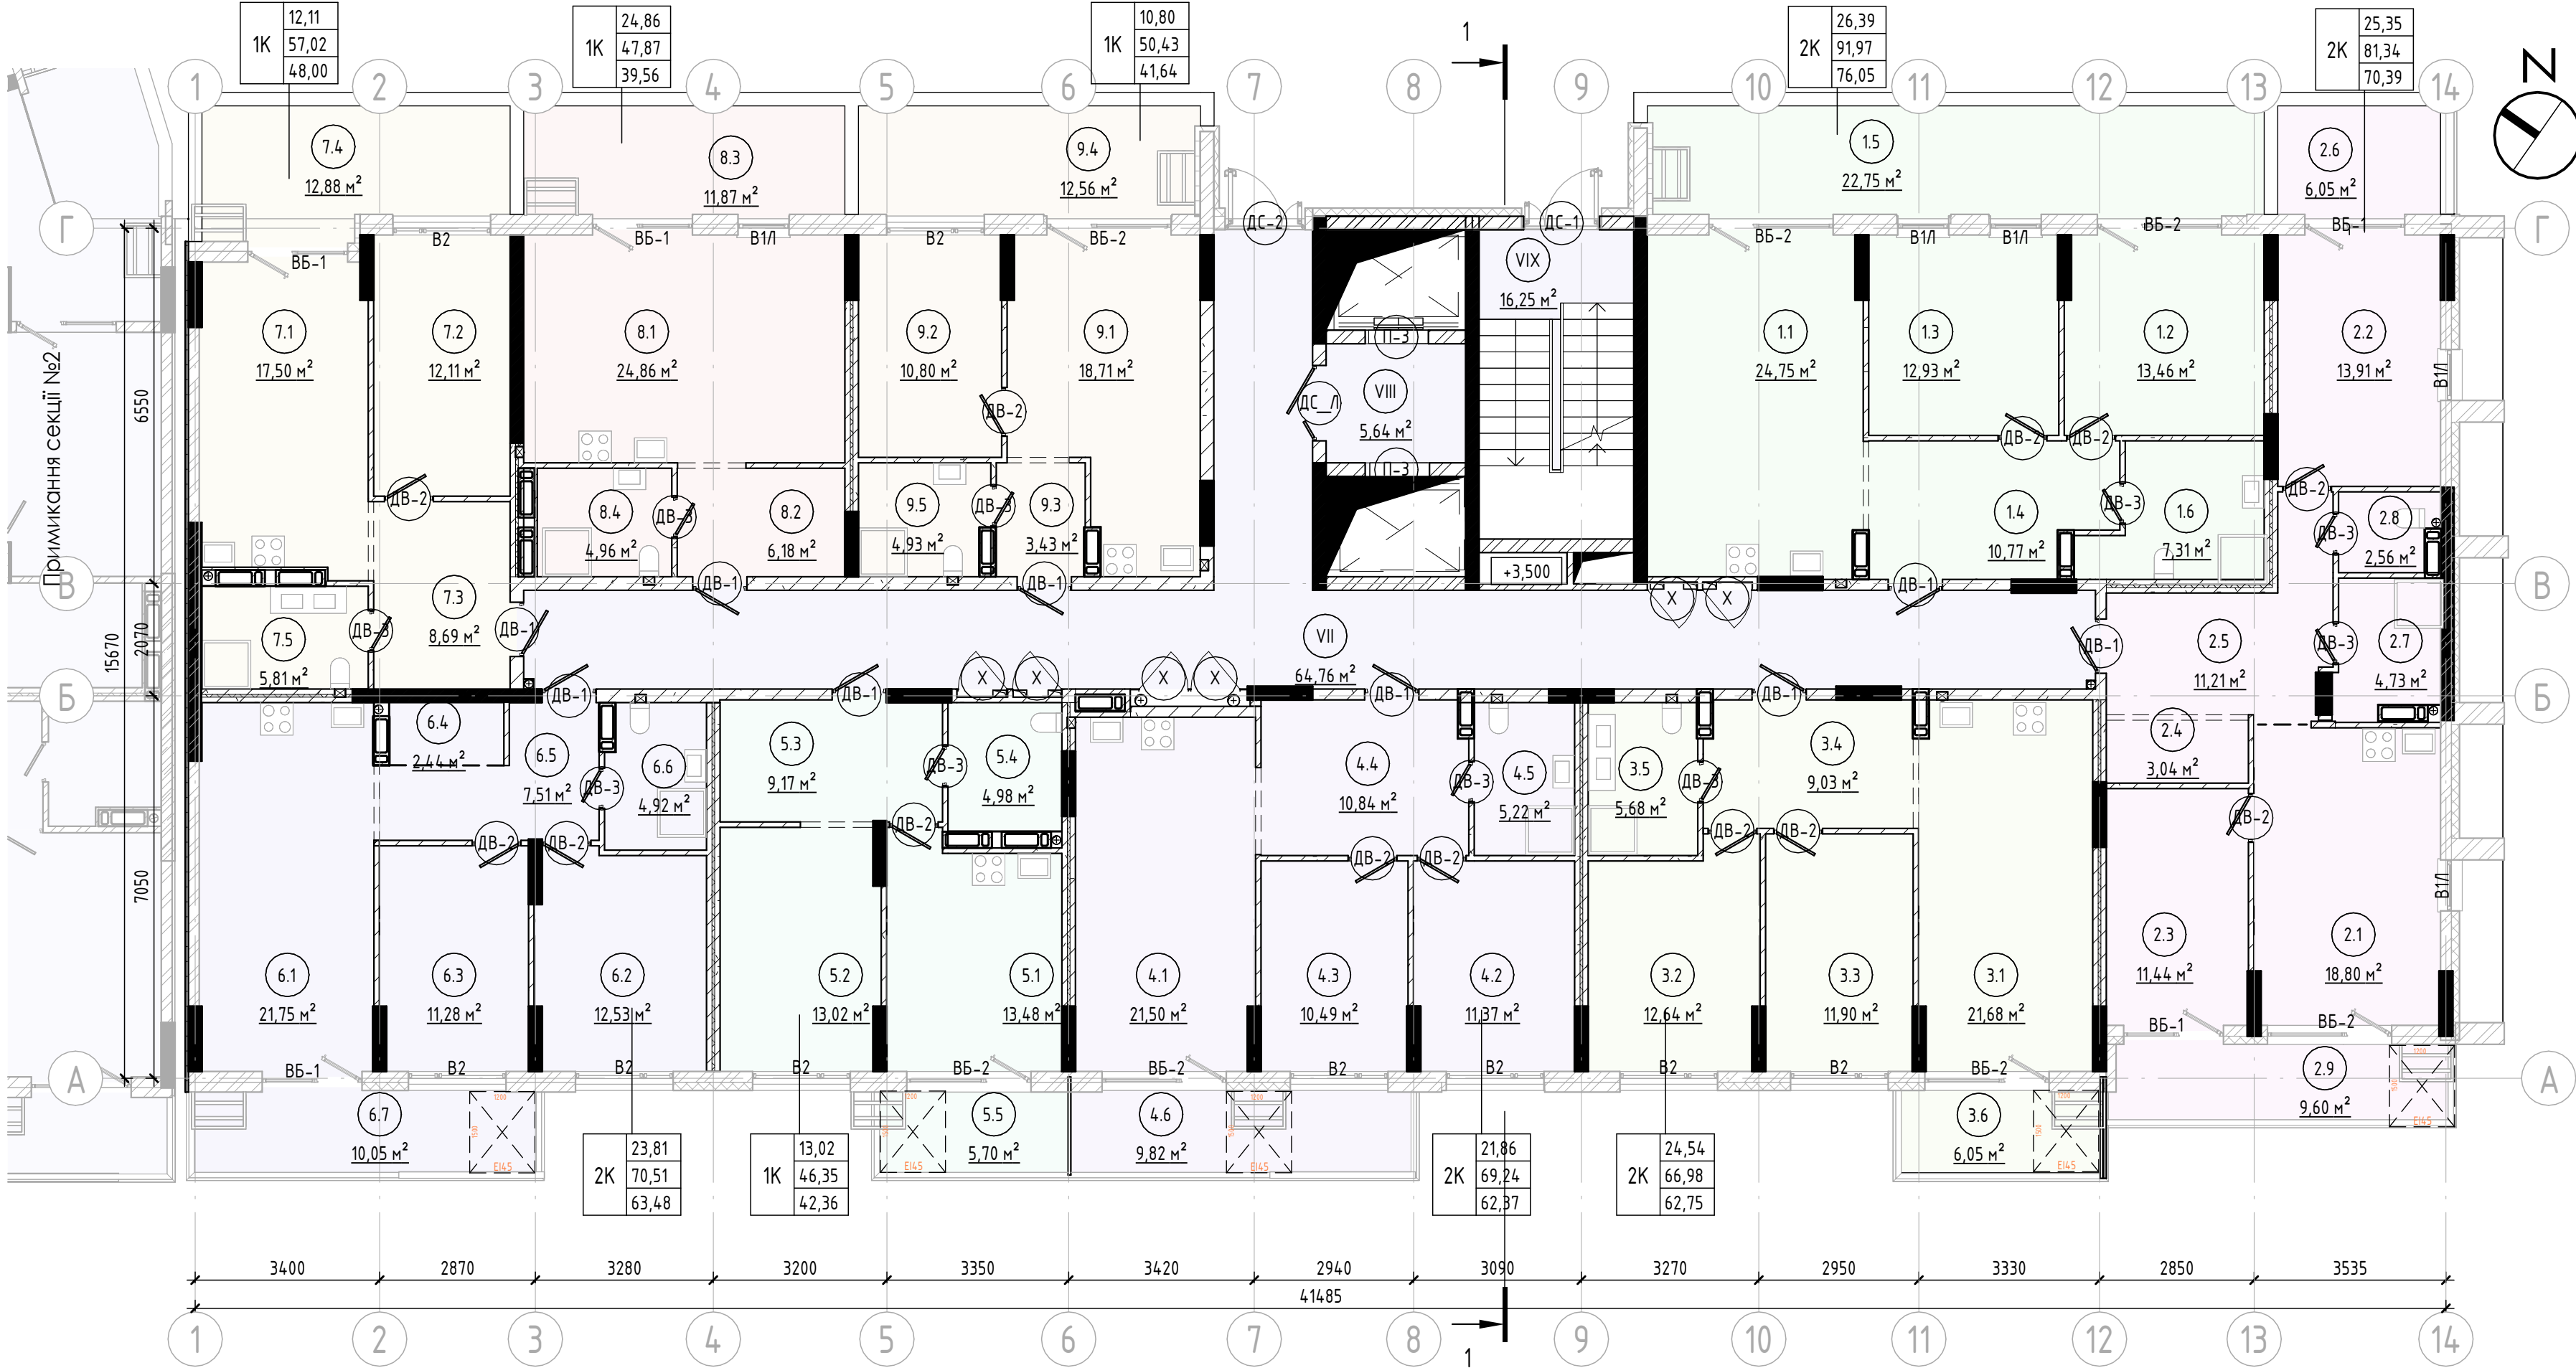


Специфікація квартир поверху						
№ Квартири	Житлова площа	Тип квартири	Площа літніх з коеф	Загальна площа	Загальна площа квартири	Примітки
8	24,86	1К	3,56	6,18	39,56	
9	10,80	1К	3,77	3,43	41,64	
7	12,11	1К	3,86	8,69	48,00	
5	13,02	1К	1,71	9,17	42,36	
1К	60,79		12,90	27,46	171,56	
6	23,81	2К	3,02	7,51	63,48	
3	24,54	2К	1,82	9,03	62,75	
1	26,39	2К	6,83	10,77	76,05	
4	21,86	2К	2,95	10,84	62,37	
2	25,35	2К	4,70	11,21	70,39	
2К	121,95		19,32	49,37	335,04	

Показники вогнестійкості конструкцій будівлі

- REI 150MO** - Мінімальна межа вогнестійкості несучих конструкцій будівлі дорівнює 150хв
- REI 60MO** - Мінімальна межа вогнестійкості несучих конструкцій будівлі дорівнює 60хв
- REI 30MO** - Мінімальна межа вогнестійкості несучих конструкцій будівлі дорівнює 30хв
- EI 30** - Протипожежні двері(ПД) з межею вогнестійкості відповідно EI 30хвилини з пристроями самозачинення та ущільнення в заслонках

- R** - втрата несучої здатності
- E** - втрата цілісності
- I** - втрата теплоізолювальної здатності
- MO** - межа поширеннявогню дорівнює 0
- M1** - M<25см,- для горизонтальних конструкцій
- M1** - M<40см,- для вертикальних конструкцій

Схема розташування секцій ЖК

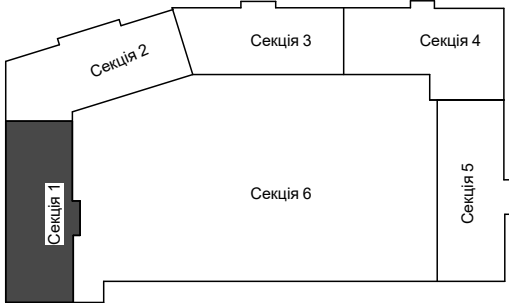

Умовні позначки

- Керамічна повнотіла цегла М100 - товщ. 200мм (**EI 90MO**)
- Газобетонні стінові блоки - товщ. 250мм, 200мм (**REI 180MO**)
- Монолітні з/б конструкції колони (**REI 150MO**)
- Цегляні перегородки - товщ. 120мм (**REI 60MO**)
- Утеплення зовнішніх стін - товщ 150мм
- Газобетонні стінові блоки - товщ. 100мм (**EI 150MO**)

						BLG-A37-FEM2-24-S1 - AP			
						Нове будівництво багатоквартирних житлових будинків з вбудованими приміщеннями громадського призначення по вул. Юліана Пелеша2, 2а у м.Івано-Франківську			
Змін.	Кіл.	Арк	№док.	Підп.	Дата	Секція 1.	Стадія	Арк.	Архушіб
ГАП			Андрухів М.				П	4	
Виконав			Книш Р.В.						
Н.Контр.			Андрухів М.						
						Планування 2-го поверху на відм.+3.500			
						AA №004519			