


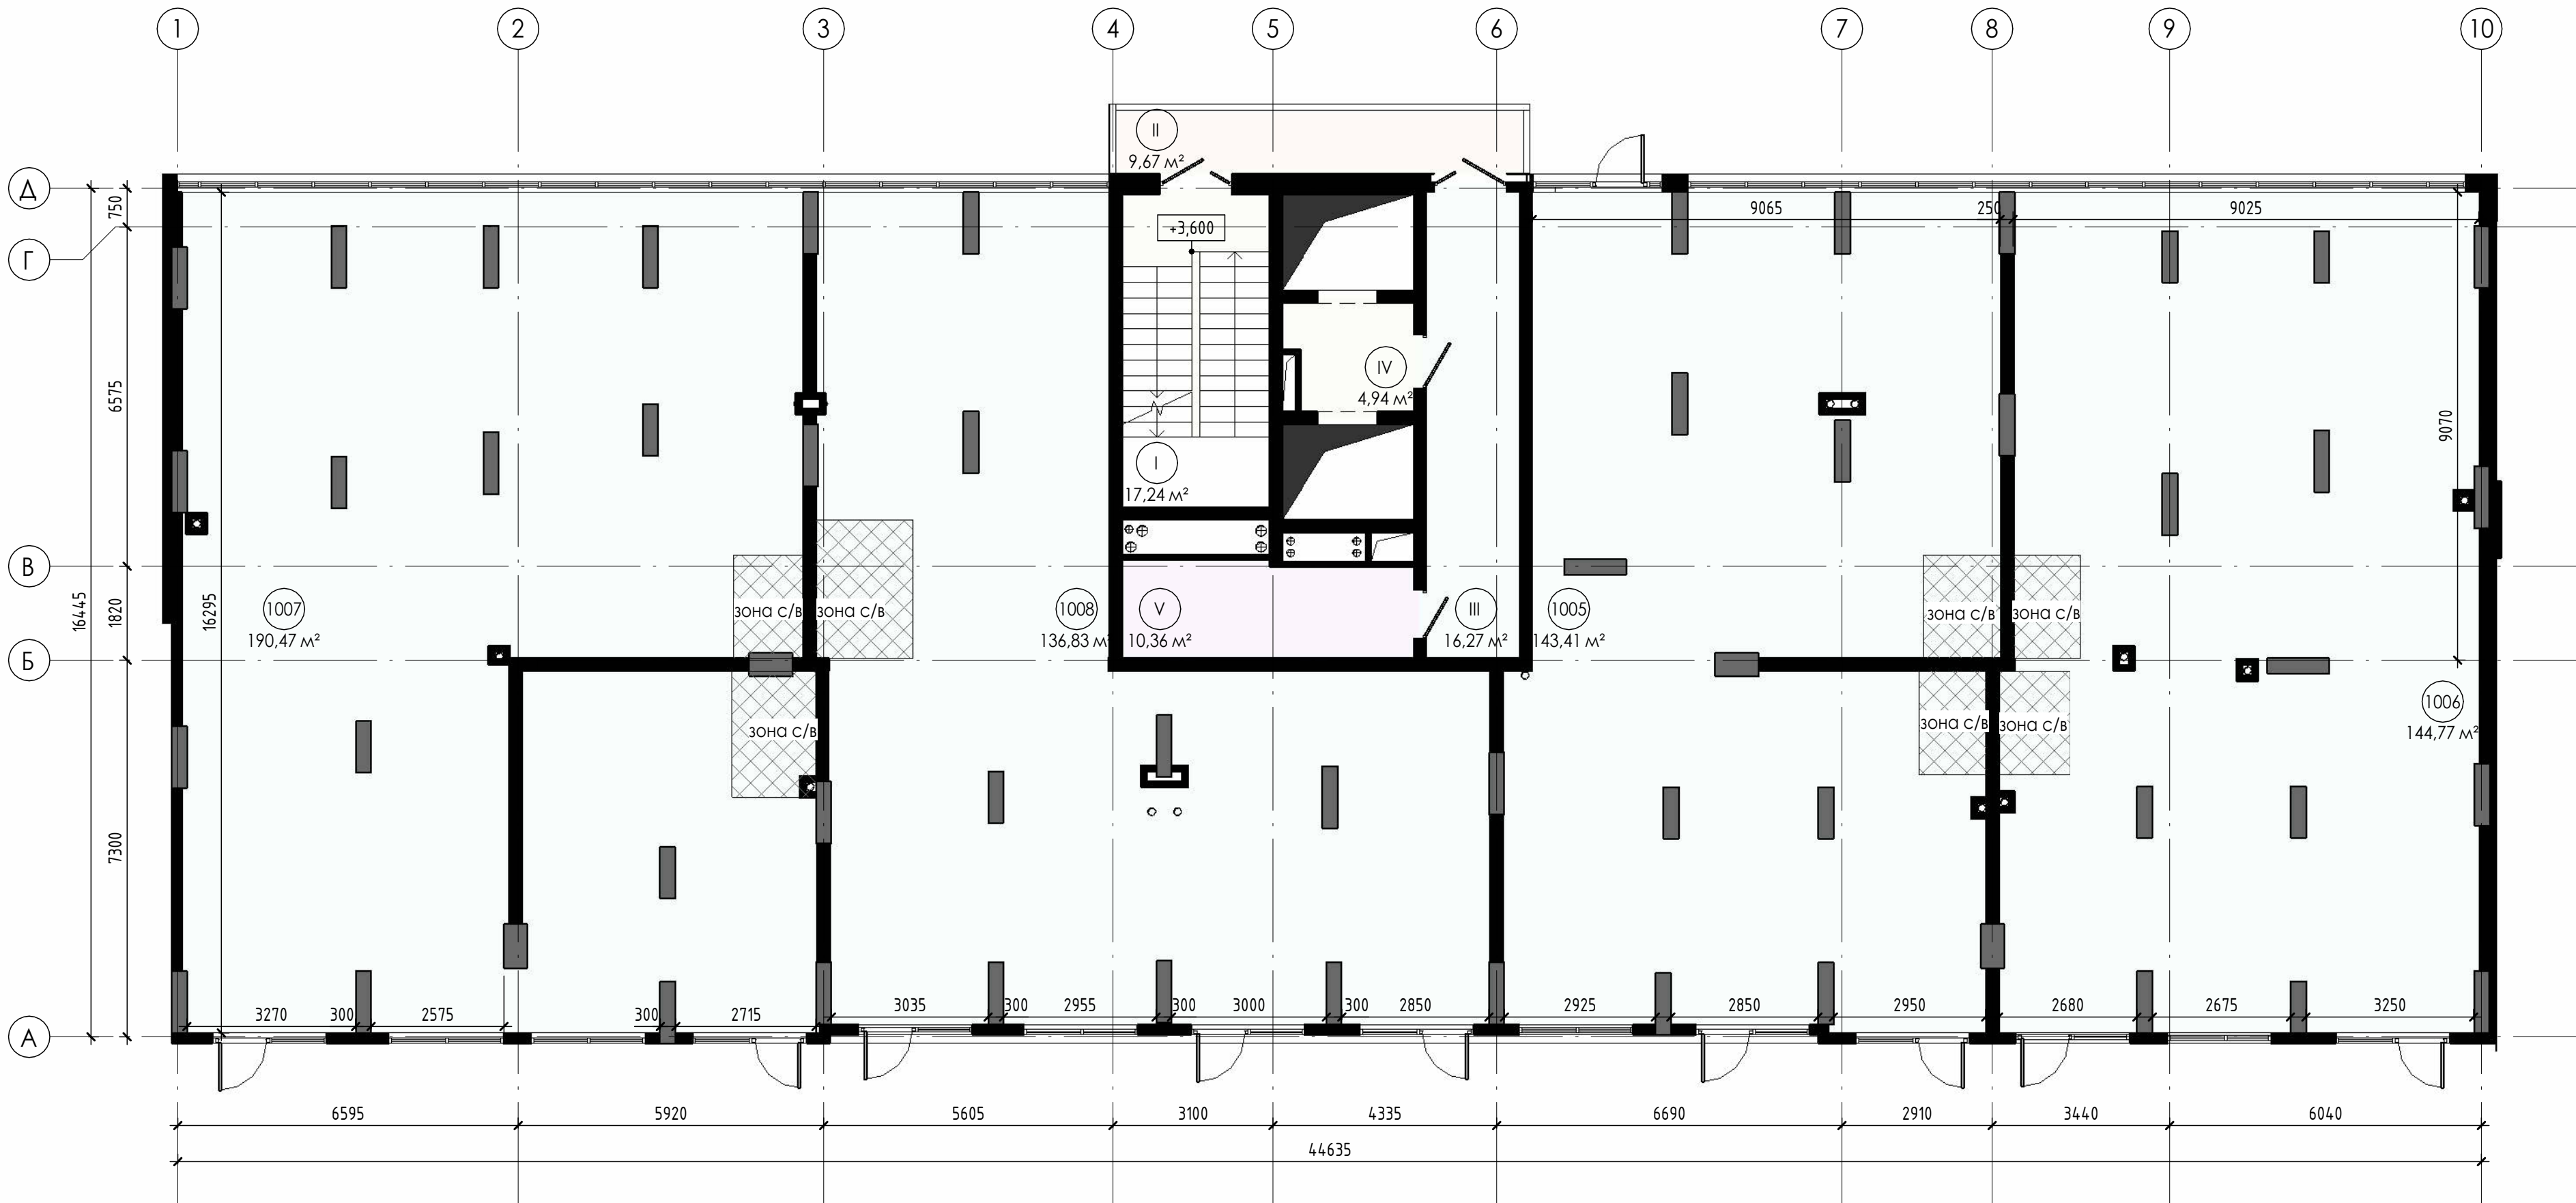

Зам. інв. №

Підп. і дата

Інв. № ор.

Специфікація приміщень		
Номер	Найменування	Площа, м²
Громадські		
1005	Громадські приміщення	143,41
1006	Громадські приміщення	144,77
1007	Громадські приміщення	190,47
1008	Громадські приміщення	136,83
4		615,48

Специфікація приміщень (МЗК)		
Номер	Найменування	Площа, м²
МЗК		
I	Сходово-клітка	17,24
II	Балкон	9,67
III	Хол	16,27
IV	Ліфтовий хол	4,94
V	Тех. приміщення	10,36
5		58,48

						5.22 - АР			
						Нове будівництво багатоквартирних житлових будинків з вбудованими приміщеннями громадського призначення та підземним паркінгом на вулиці Хриплинській, 9 у м.Івано-Франківську			
Змін.	Кільк.	Арк.	Недок.	Підп.	Дата	Перший пусковий комплекс..	Стадія	Арк.	Аркушів
ГАП		Андрухів М.І.			05/22		П	6	
Виконав		Накладюк В.П.			05/22				
Н.Контр.		Андрухів М.І.			05/22	Планування 2-го поверху на відм.+3,700	АА № 004519		