


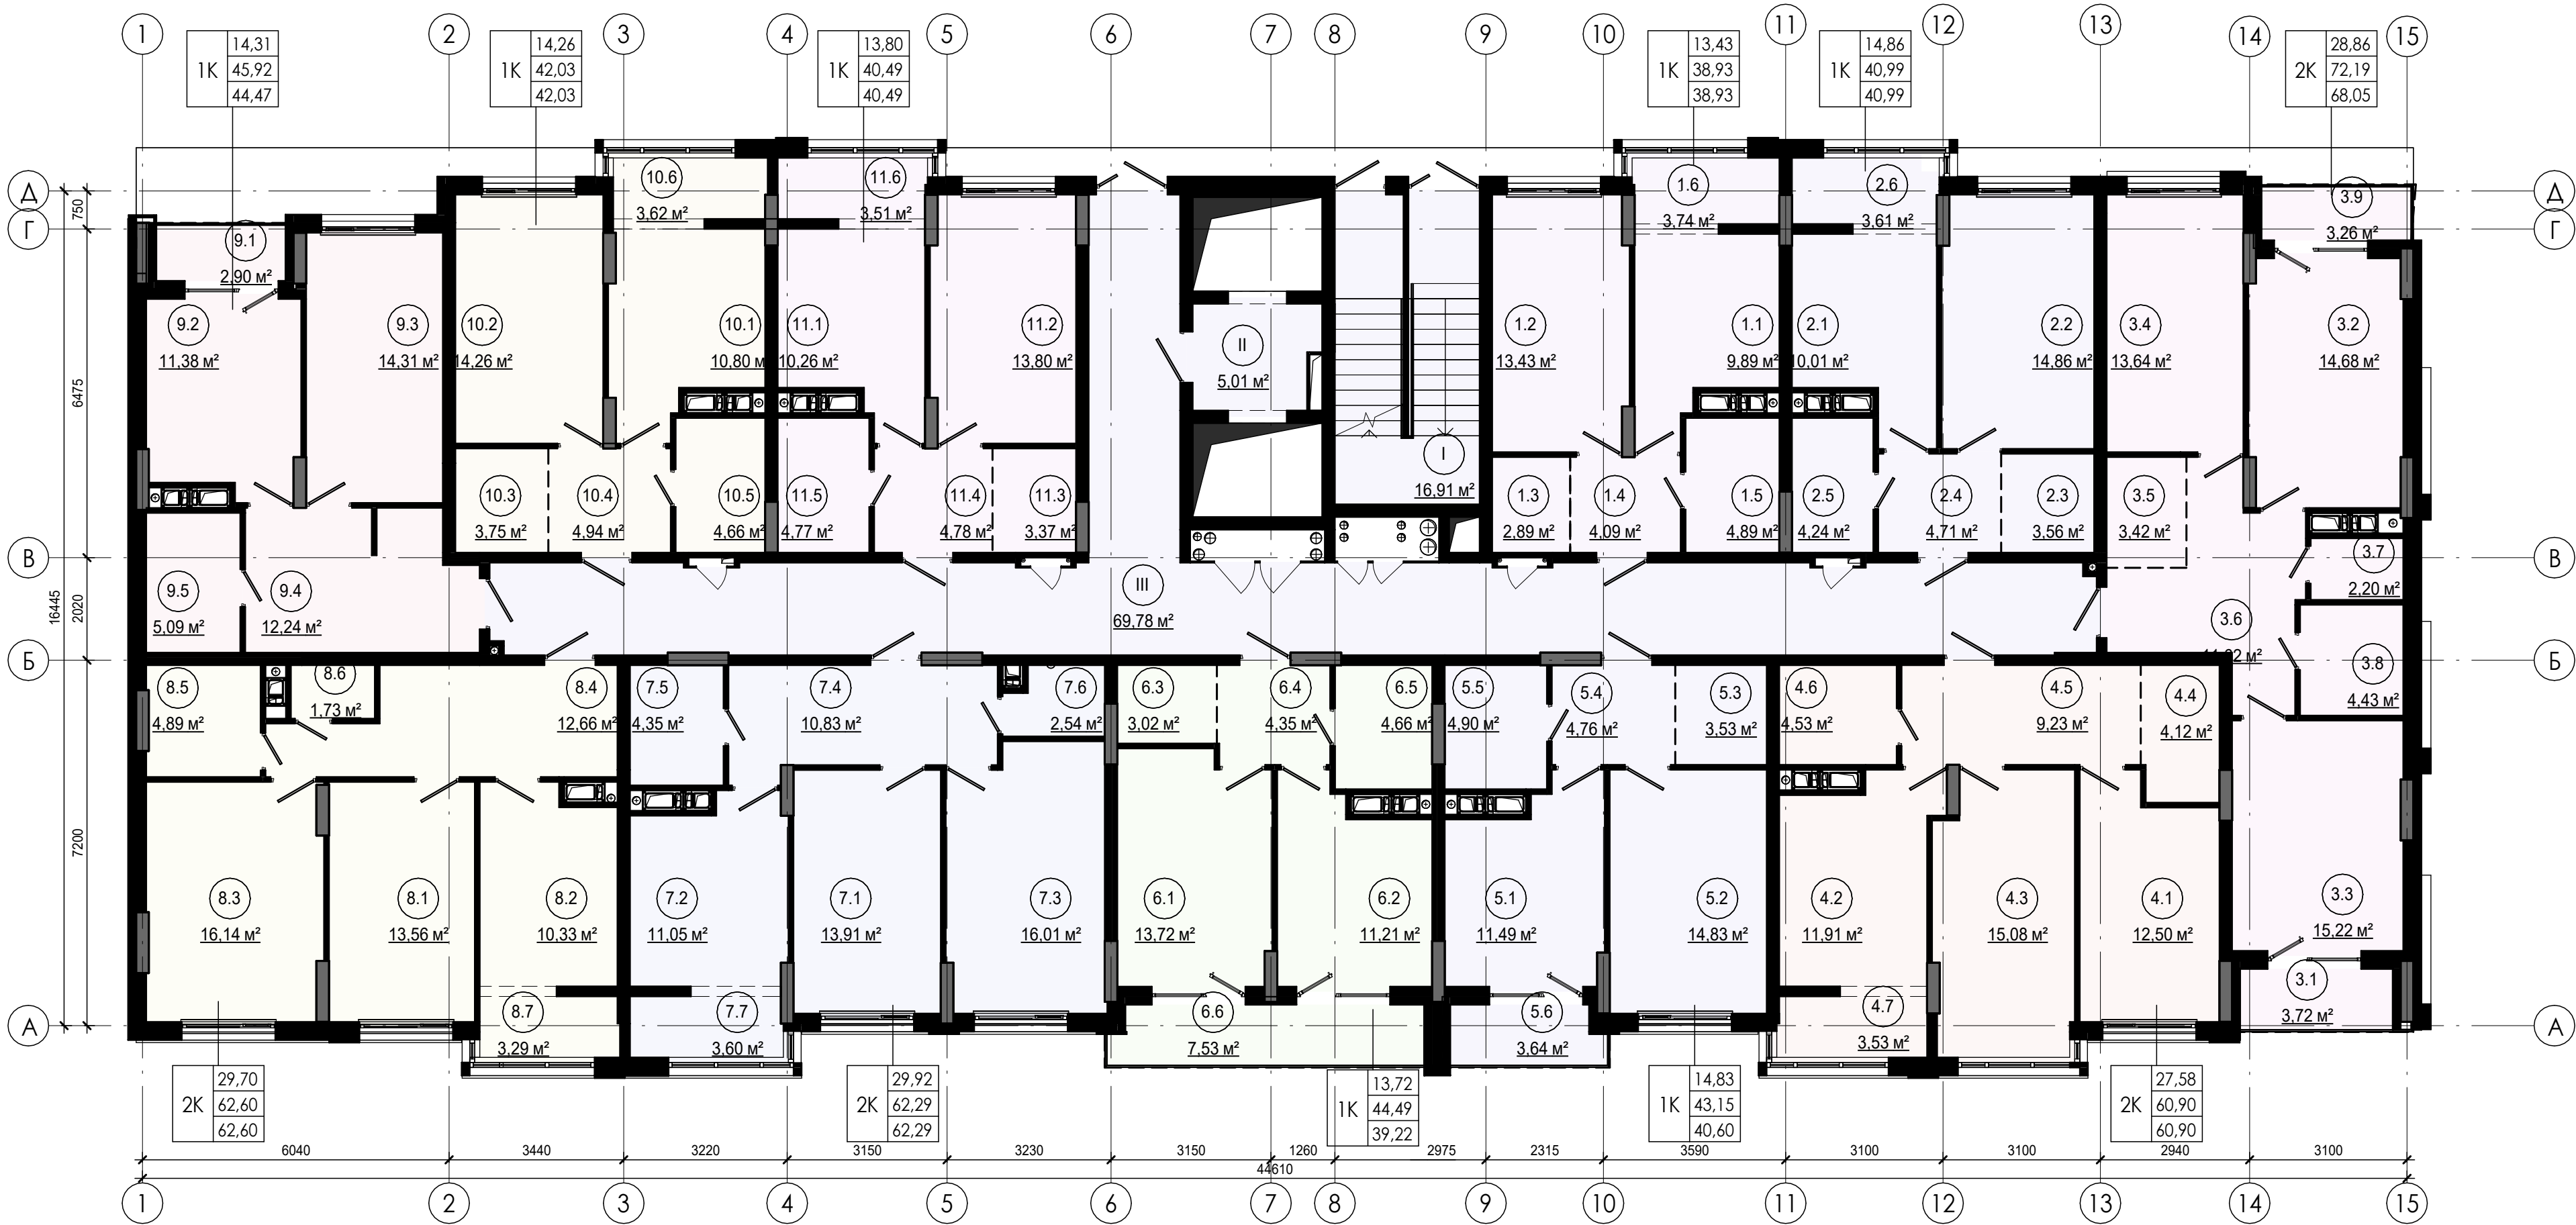

Експлікація приміщень 2		
Номер	Найменування	Площа, м²

Квартири 1		
1	Кухня	9,89
2	Спальня	13,43
3	Гардероб	2,89
4	Коридор	4,09
5	Ванна	4,89
6	Лоджія	3,74
		38,93

2	1	Кухня	10,01
	2	Спальня	14,86
	3	Гардероб	3,56
	4	Коридор	4,71
	5	Ванна	4,24
	6	Лоджія	3,61
			40,99

Експлікація приміщень 2		
Номер	Найменування	Площа, м²

3	1	В.Лоджія	1,86
	2	Кухня	14,68
	3	Спальня	15,22
	4	Спальня	13,64
	5	Гардероб	3,42
	6	Коридор	11,62
	7	Ванна	2,2
	8	Ванна	4,43
	9	Балкон	0,98
			68,05

4	1	Вітальня	12,5
	2	Кухня	11,91
	3	Спальня	15,08
	4	Гардероб	4,12
	5	Коридор	9,23
	6	Ванна	4,53
	7	Лоджія	3,53
			60,9

Експлікація приміщень 2		
Номер	Найменування	Площа, м²

5	1	Кухня	11,49
	2	Спальня	14,83
	3	Спальня	3,53
	4	Коридор	4,76
	5	Ванна	4,9
	6	Балкон	1,09
			40,6

6	1	Вітальня	13,72
	2	Кухня	11,21
	3	Гардероб	3,02
	4	Коридор	4,35
	5	Ванна	4,66
	6	Балкон	2,26
			39,22

7	1	Вітальня	13,91
	2	Кухня	11,05
	3	Спальня	16,01
	4	Коридор	10,83
	5	Ванна	4,35
	6	С/В	2,54
	7	Лоджія	3,6
			62,29

Експлікація приміщень 2		
Номер	Найменування	Площа, м²

8	1	Вітальня	13,56
	2	Кухня	10,33
	3	Спальня	16,14
	4	Коридор	12,66
	5	Ванна	4,89
	6	С/В	1,73
	7	Лоджія	3,29
			62,6

9	1	В.Лоджія	1,45
	2	Кухня	11,38
	3	Спальня	14,31
	4	Коридор	12,24
	5	Ванна	5,09
			44,47

10	1	Кухня	10,8
	2	Спальня	14,26
	3	Гардероб	3,75
	4	Коридор	4,94
	5	Ванна	4,66
	6	Лоджія	3,62
			42,03

Експлікація приміщень 2		
Номер	Найменування	Площа, м²

11	1	Кухня	10,26
	2	Спальня	13,8
	3	Гардероб	3,37
	4	Коридор	4,78
	5	Ванна	4,77
	6	Лоджія	3,51
			40,49

МЗК		
I	Сходовая	16,91
II	Тамбур	5,01
III	Хол	69,78
		91,7

Кількість житлових кімнат	3К	27,91	Житлова площа
		53,16	Загальна площа без коефіцієнту
		50,42	Загальна площа з коефіцієнтом

Специфікація квартир поверху					
№ Квартири	Житлова площа, м²	Тип квартири	Площа літніх з коеф., м²	Загальна площа квартири, м²	Примітки
1К					
6	13,72	1К	2,26	39,22	
9	14,31	1К	0,00	44,47	
10	14,26	1К	3,62	42,03	
11	13,80	1К	3,51	40,49	
2	14,86	1К	3,61	40,99	
1	13,43	1К	3,74	38,93	
5	14,83	1К	1,09	40,60	
7	99,21		17,83		
2К					
7	29,92	2К	3,60	62,29	
8	29,70	2К	3,29	62,60	
4	27,58	2К	3,53	60,90	
3	28,86	2К	0,98	68,05	
4	116,06		11,40		

5.22 - AP					
Нове будівництво багатоквартирних житлових будинків з вбудованими приміщеннями громадського призначення та підземним паркінгом на вулиці Хриплінській, 9 у м.Івано-Франківську					
Зм.	Кільк.	Арк.	Недок.	Підп.	Дата
ГАП	Андрухів М.І.	Накладок В.			05/22
Виконав	Андрухів М.І.				05/22
Н.Контр.	Андрухів М.І.				05/22
Десятий пусковий комплекс.				РД	Аркуш 5
Планування 2-го поверху на відм. +2.900				AA №004519	