


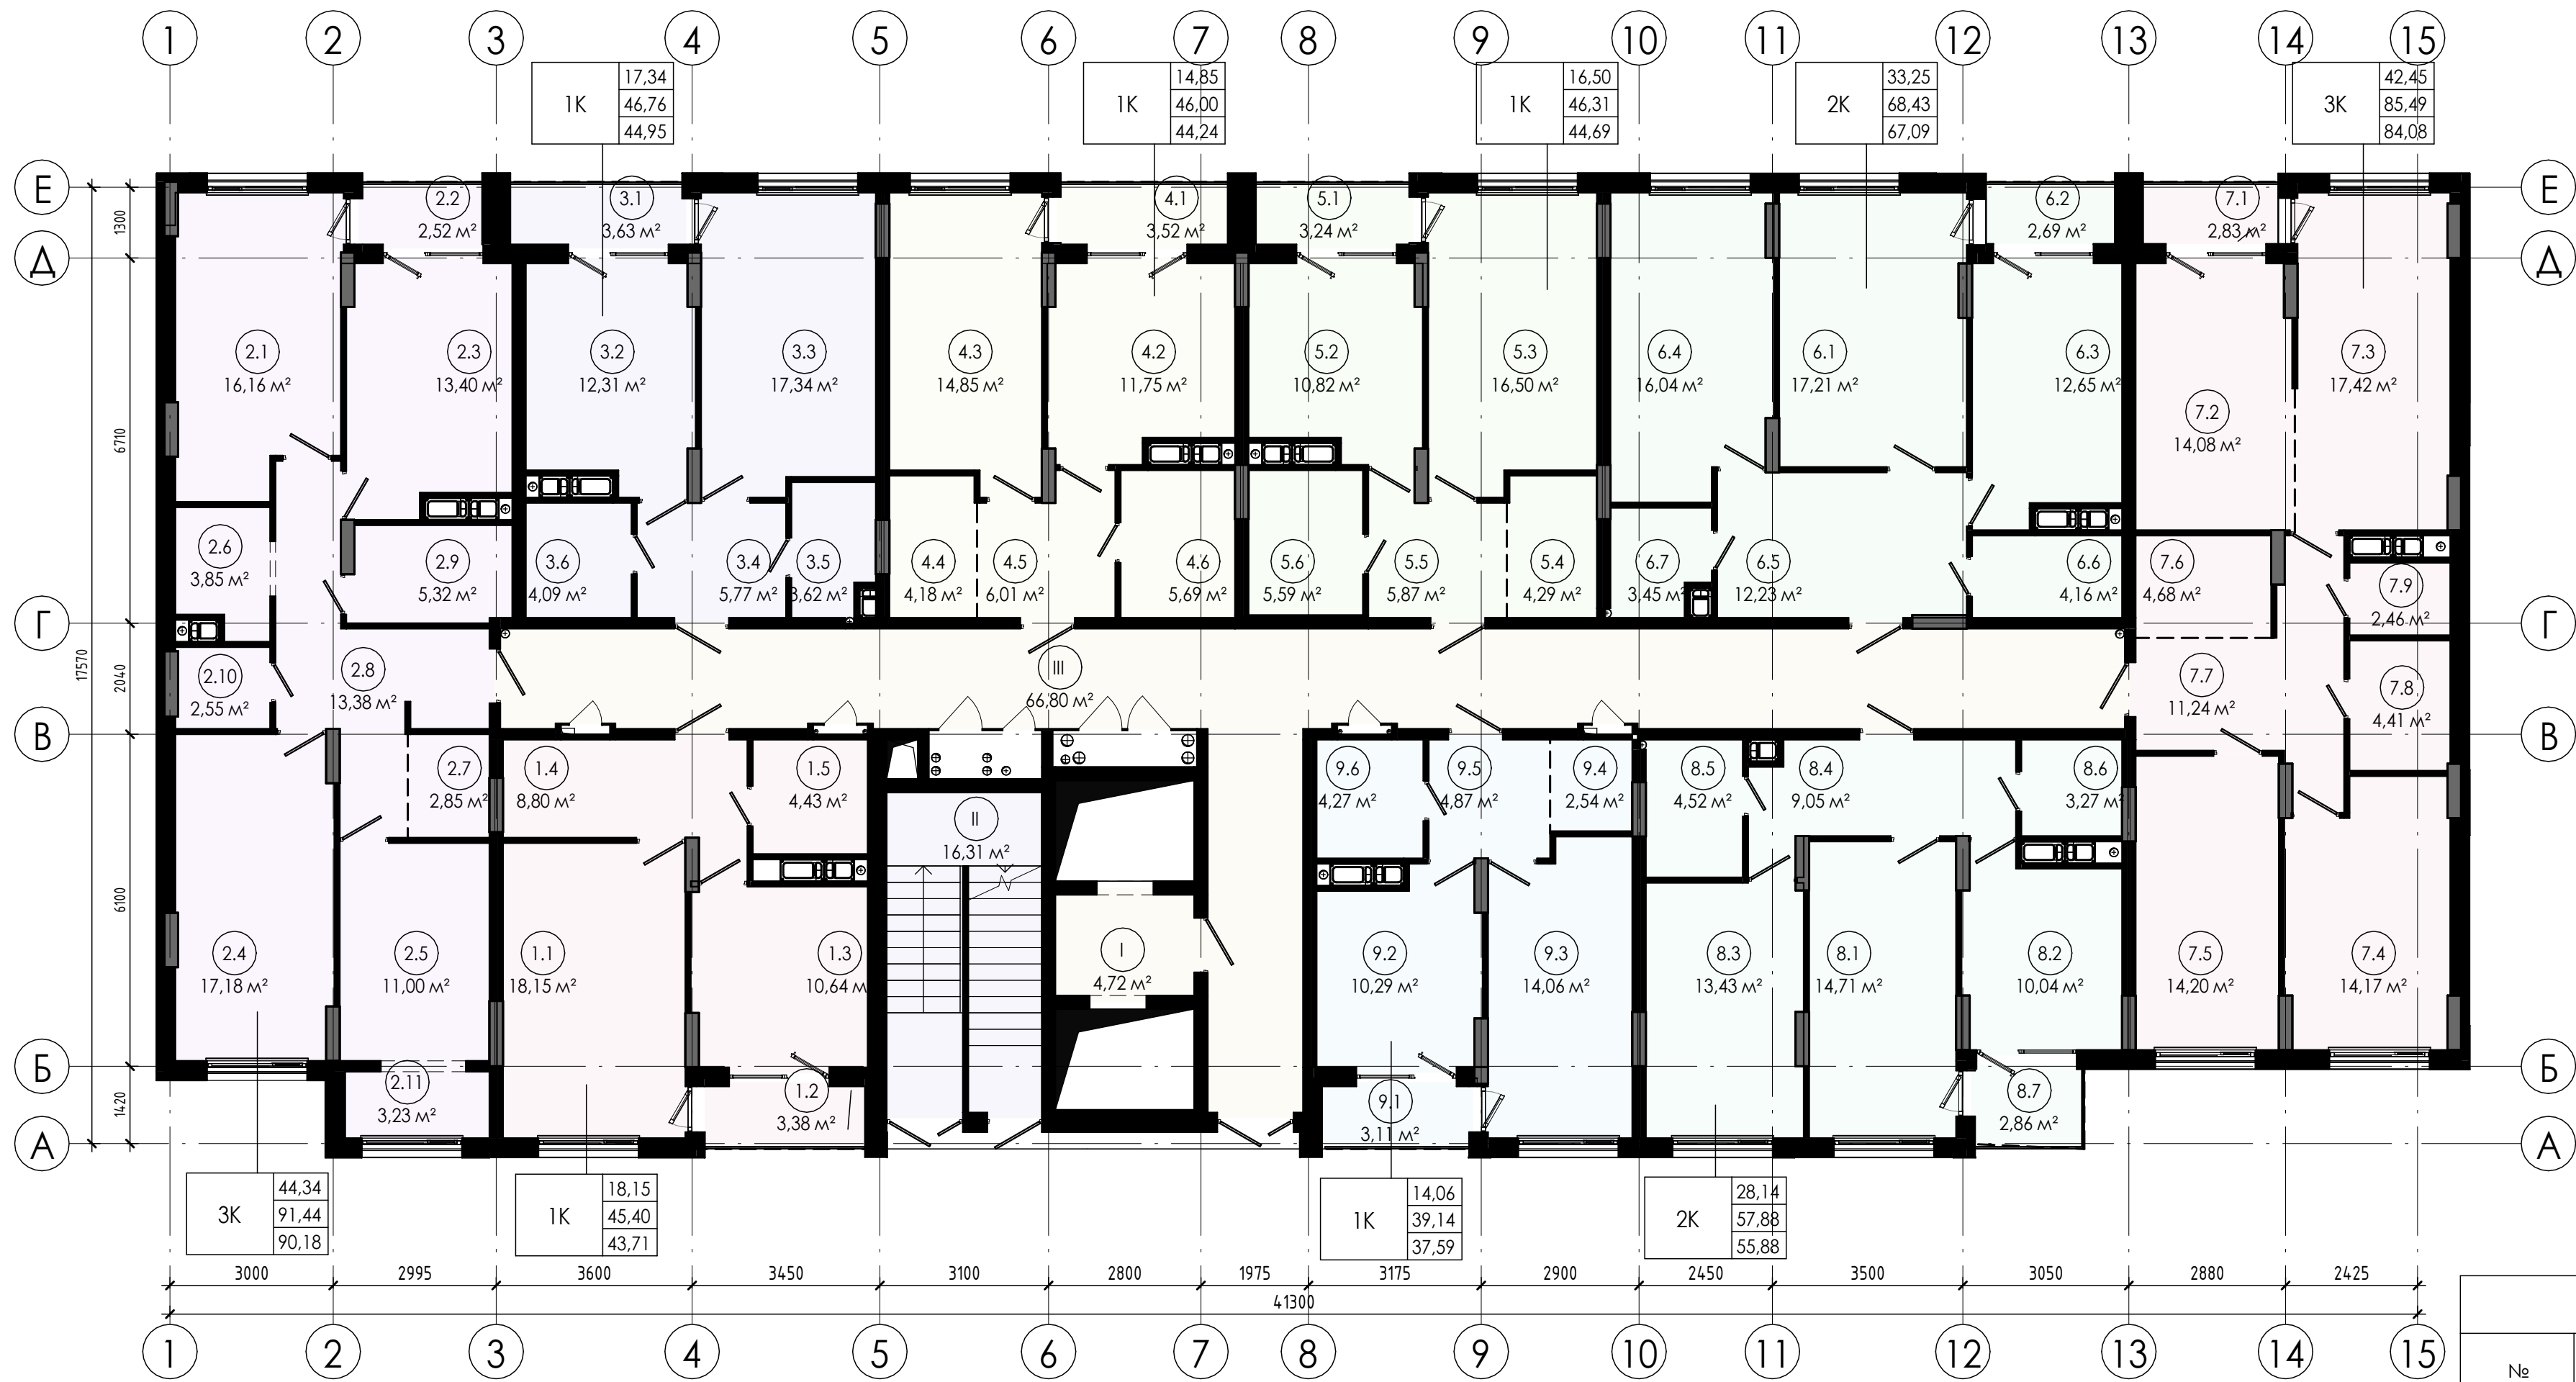

Експлікація приміщень 2		
Номер	Найменування	Площа, м²

Квартири

1	Вітальня	18,15
2	Лоджія (А)	1,69
3	Кухня	10,64
4	Коридор	8,8
5	Ванна	4,43
		43,71

2	Вітальня	16,16
2	Лоджія (А)	1,26
3	Кухня	13,4
4	Спальня	17,18
5	Спальня	11
6	Гардероб	3,85
7	Гардероб	2,85
8	Коридор	13,38
9	Ванна	5,32
10	С/В	2,55
11	Лоджія	3,23
		90,18

Експлікація приміщень 2		
Номер	Найменування	Площа, м²

3	Лоджія (А)	1,82
2	Кухня	12,31
3	Спальня	17,34
4	Коридор	5,77
5	Ванна	3,62
6	С/В	4,09
		44,95

4	Лоджія (А)	1,76
2	Кухня	11,75
3	Спальня	14,85
4	Гардероб	4,18
5	Коридор	6,01
6	С/В	5,69
		44,24

5	Лоджія (А)	1,62
2	Кухня	10,82
3	Спальня	16,5
4	Гардероб	4,29
5	Коридор	5,87
		84,08

Експлікація приміщень 2		
Номер	Найменування	Площа, м²

6	С/В	5,59
		44,69
6	Вітальня	17,21
2	Лоджія (А)	1,35
3	Кухня	12,65
4	Спальня	16,04
5	Коридор	12,23
6	Ванна	4,16
7	С/В	3,45
		67,09

7	Лоджія (А)	1,42
2	Кімната	14,08
3	Кухня	17,42
4	Спальня	14,17
5	Спальня	14,2
6	Гардероб	4,68
7	Коридор	11,24
8	Ванна	4,41
9	С/В	2,46
		84,08

Експлікація приміщень 2		
Номер	Найменування	Площа, м²

8	Вітальня	14,71
2	Кухня	10,04
3	Спальня	13,43
4	Коридор	9,05
5	Ванна	4,52
6	С/В	3,27
7	Балкон	0,86
		55,88

9	Лоджія (А)	1,56
2	Кухня	10,29
3	Спальня	14,06
4	Гардероб	2,54
5	Коридор	4,87
6	С/В	4,27
		37,59

Експлікація приміщень 2		
Номер	Найменування	Площа, м²

МЗК

I	Ліфтовий хол	4,72
II	Сходові клітки	16,3
III	Хол	66,8
		87,82

Кількість житлових кімнат	27,91	Житлова площа
3К	53,16	Загальна площа без коефіцієнту
	50,42	Загальна площа з коефіцієнтом

Специфікація квартир поверху					
№ Квартири	Житлова площа	Тип квартири	Площа літніх з коеф	Загальна площа квартири	При мітки
1К					
3	17,34	1К	1,82	44,95	
4	14,85	1К	1,76	44,24	
5	16,50	1К	1,62	44,69	
9	14,06	1К	1,56	37,59	
1	18,15	1К	1,69	43,71	
5	80,90		8,45		
2К					
6	33,25	2К	1,35	67,09	
8	28,14	2К	0,86	55,88	
2	61,39		2,21		
3К					
2	44,34	3К	4,49	90,18	
7	42,45	3К	1,42	84,08	
2	86,79		5,91		

5.22 - АР					
Нове будівництво багатоквартирних житлових будинків з об'єднаними приміщеннями громадського призначення та підземним паркінгом на вулиці Хриплинській, 9 у м.Івано-Франківську					
Зм.	Кільк.	Арк.	№ док.	Підп.	Дата
ГАП	Андрухів М.І.				05/22
Виконав	Накладюк В.П.				05/22
Н.Контр.	Андрухів М.І.				05/22
Одинадцятий пусковий комплекс.				Стадія	Аркуш
				П	7
Планування 2-го поверху на відм. +3.100				АА №004519	