


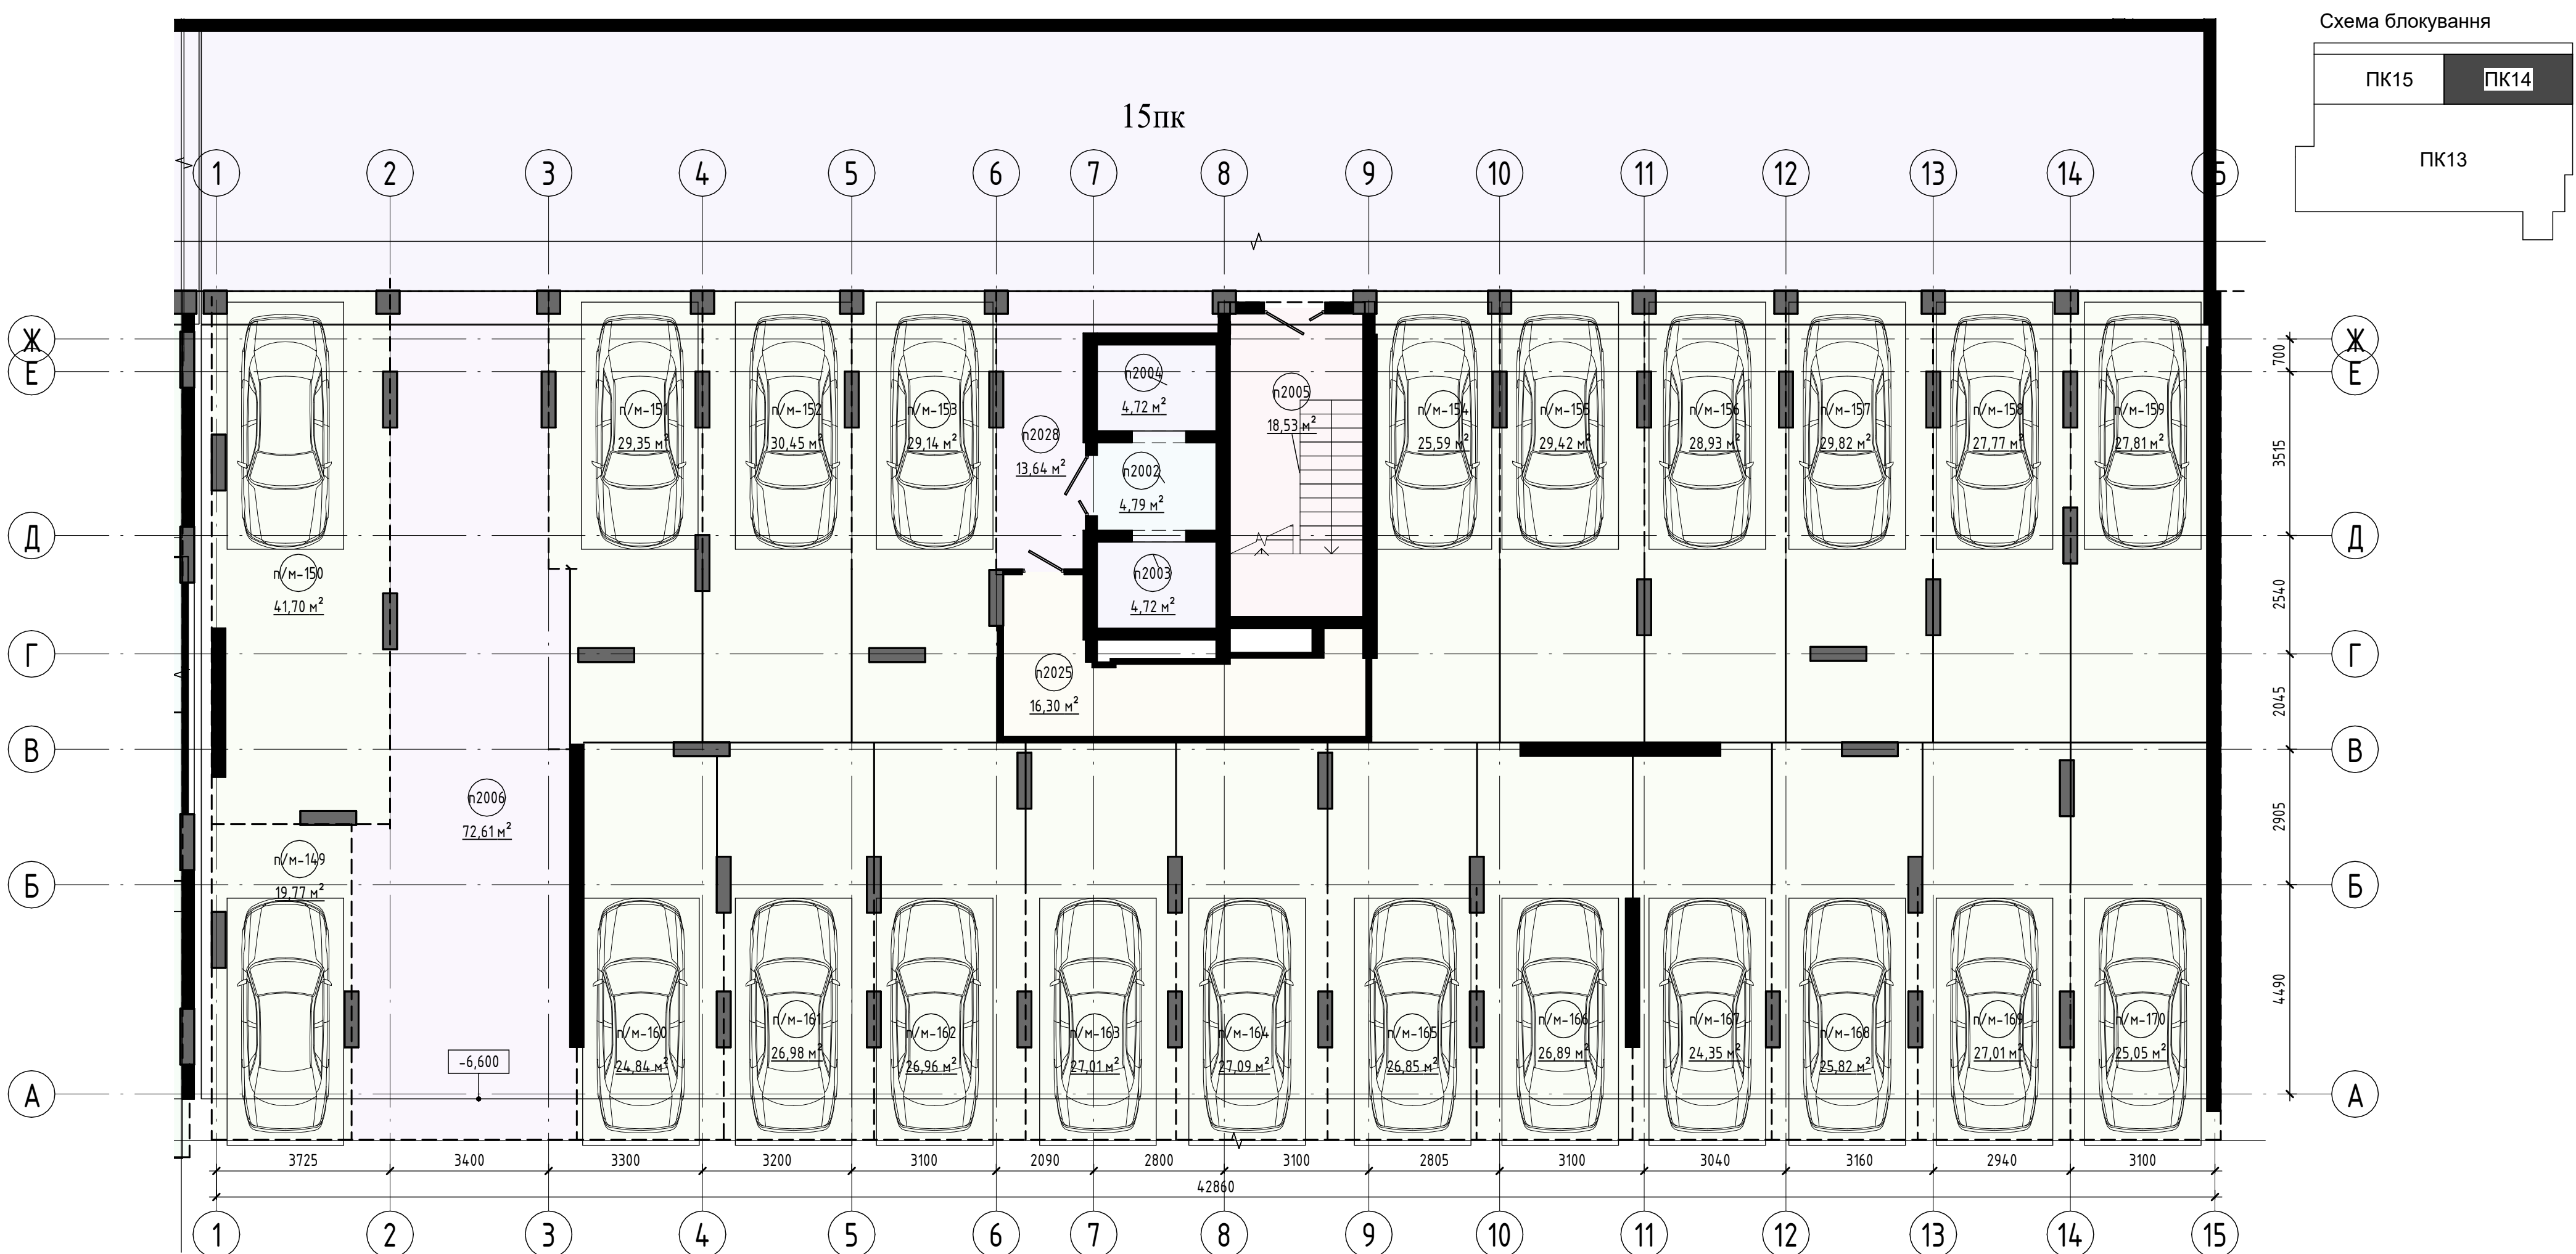

Експлікація приміщень -2 поверху		
№ прим.	Найменування	Площа м2
Загального користування		
п2002	Тамбур	4,79
п2003	Ліфт	4,72
п2004	Ліфт	4,72
п2005	Сходова клітка	18,53
п2006	Проїзд	72,61
п2025	Тех.Приміщення	16,30
п2028	Проїзд	13,64
		135,30
Паркінг		
п/м-150	Паркомісце	41,70
п/м-149	Паркомісце	19,77
п/м-151	Паркомісце	29,35
п/м-152	Паркомісце	30,45
п/м-153	Паркомісце	29,14
п/м-154	Паркомісце	25,59
п/м-155	Паркомісце	29,42
п/м-156	Паркомісце	28,93
п/м-157	Паркомісце	29,82
п/м-158	Паркомісце	27,77
п/м-159	Паркомісце	27,81
п/м-170	Паркомісце	25,05

Експлікація приміщень -2 поверху		
№ прим.	Найменування	Площа м2
п/м-169	Паркомісце	27,01
п/м-168	Паркомісце	25,82
п/м-167	Паркомісце	24,35
п/м-166	Паркомісце	26,89
п/м-165	Паркомісце	26,85
п/м-164	Паркомісце	27,09
п/м-163	Паркомісце	27,01
п/м-162	Паркомісце	26,96
п/м-161	Паркомісце	26,98
п/м-160	Паркомісце	24,84
		608,60
Загальна площа: 29		743,90

						2,23 - АР			
						Нове будівництво багатоквартирних житлових будинків з відбудованими нежитловими приміщеннями в межах вулиць Національної Гвардії - Євгена Коновальця - 0, Сорохтея у м.Івано-Франківську			
Змін.	Кіл.	Арк	№ док.	Підп.	Дата	14 ПК.	Стадія	Арк.	Аркуші
ГАП		Андрухів М.І.					П	5	
Виконав		Накладюк В.							
Н.Контр.		Андрухів М.І.							
						Планування -2-го поверху на відм -6,600			
						AA №004519			