


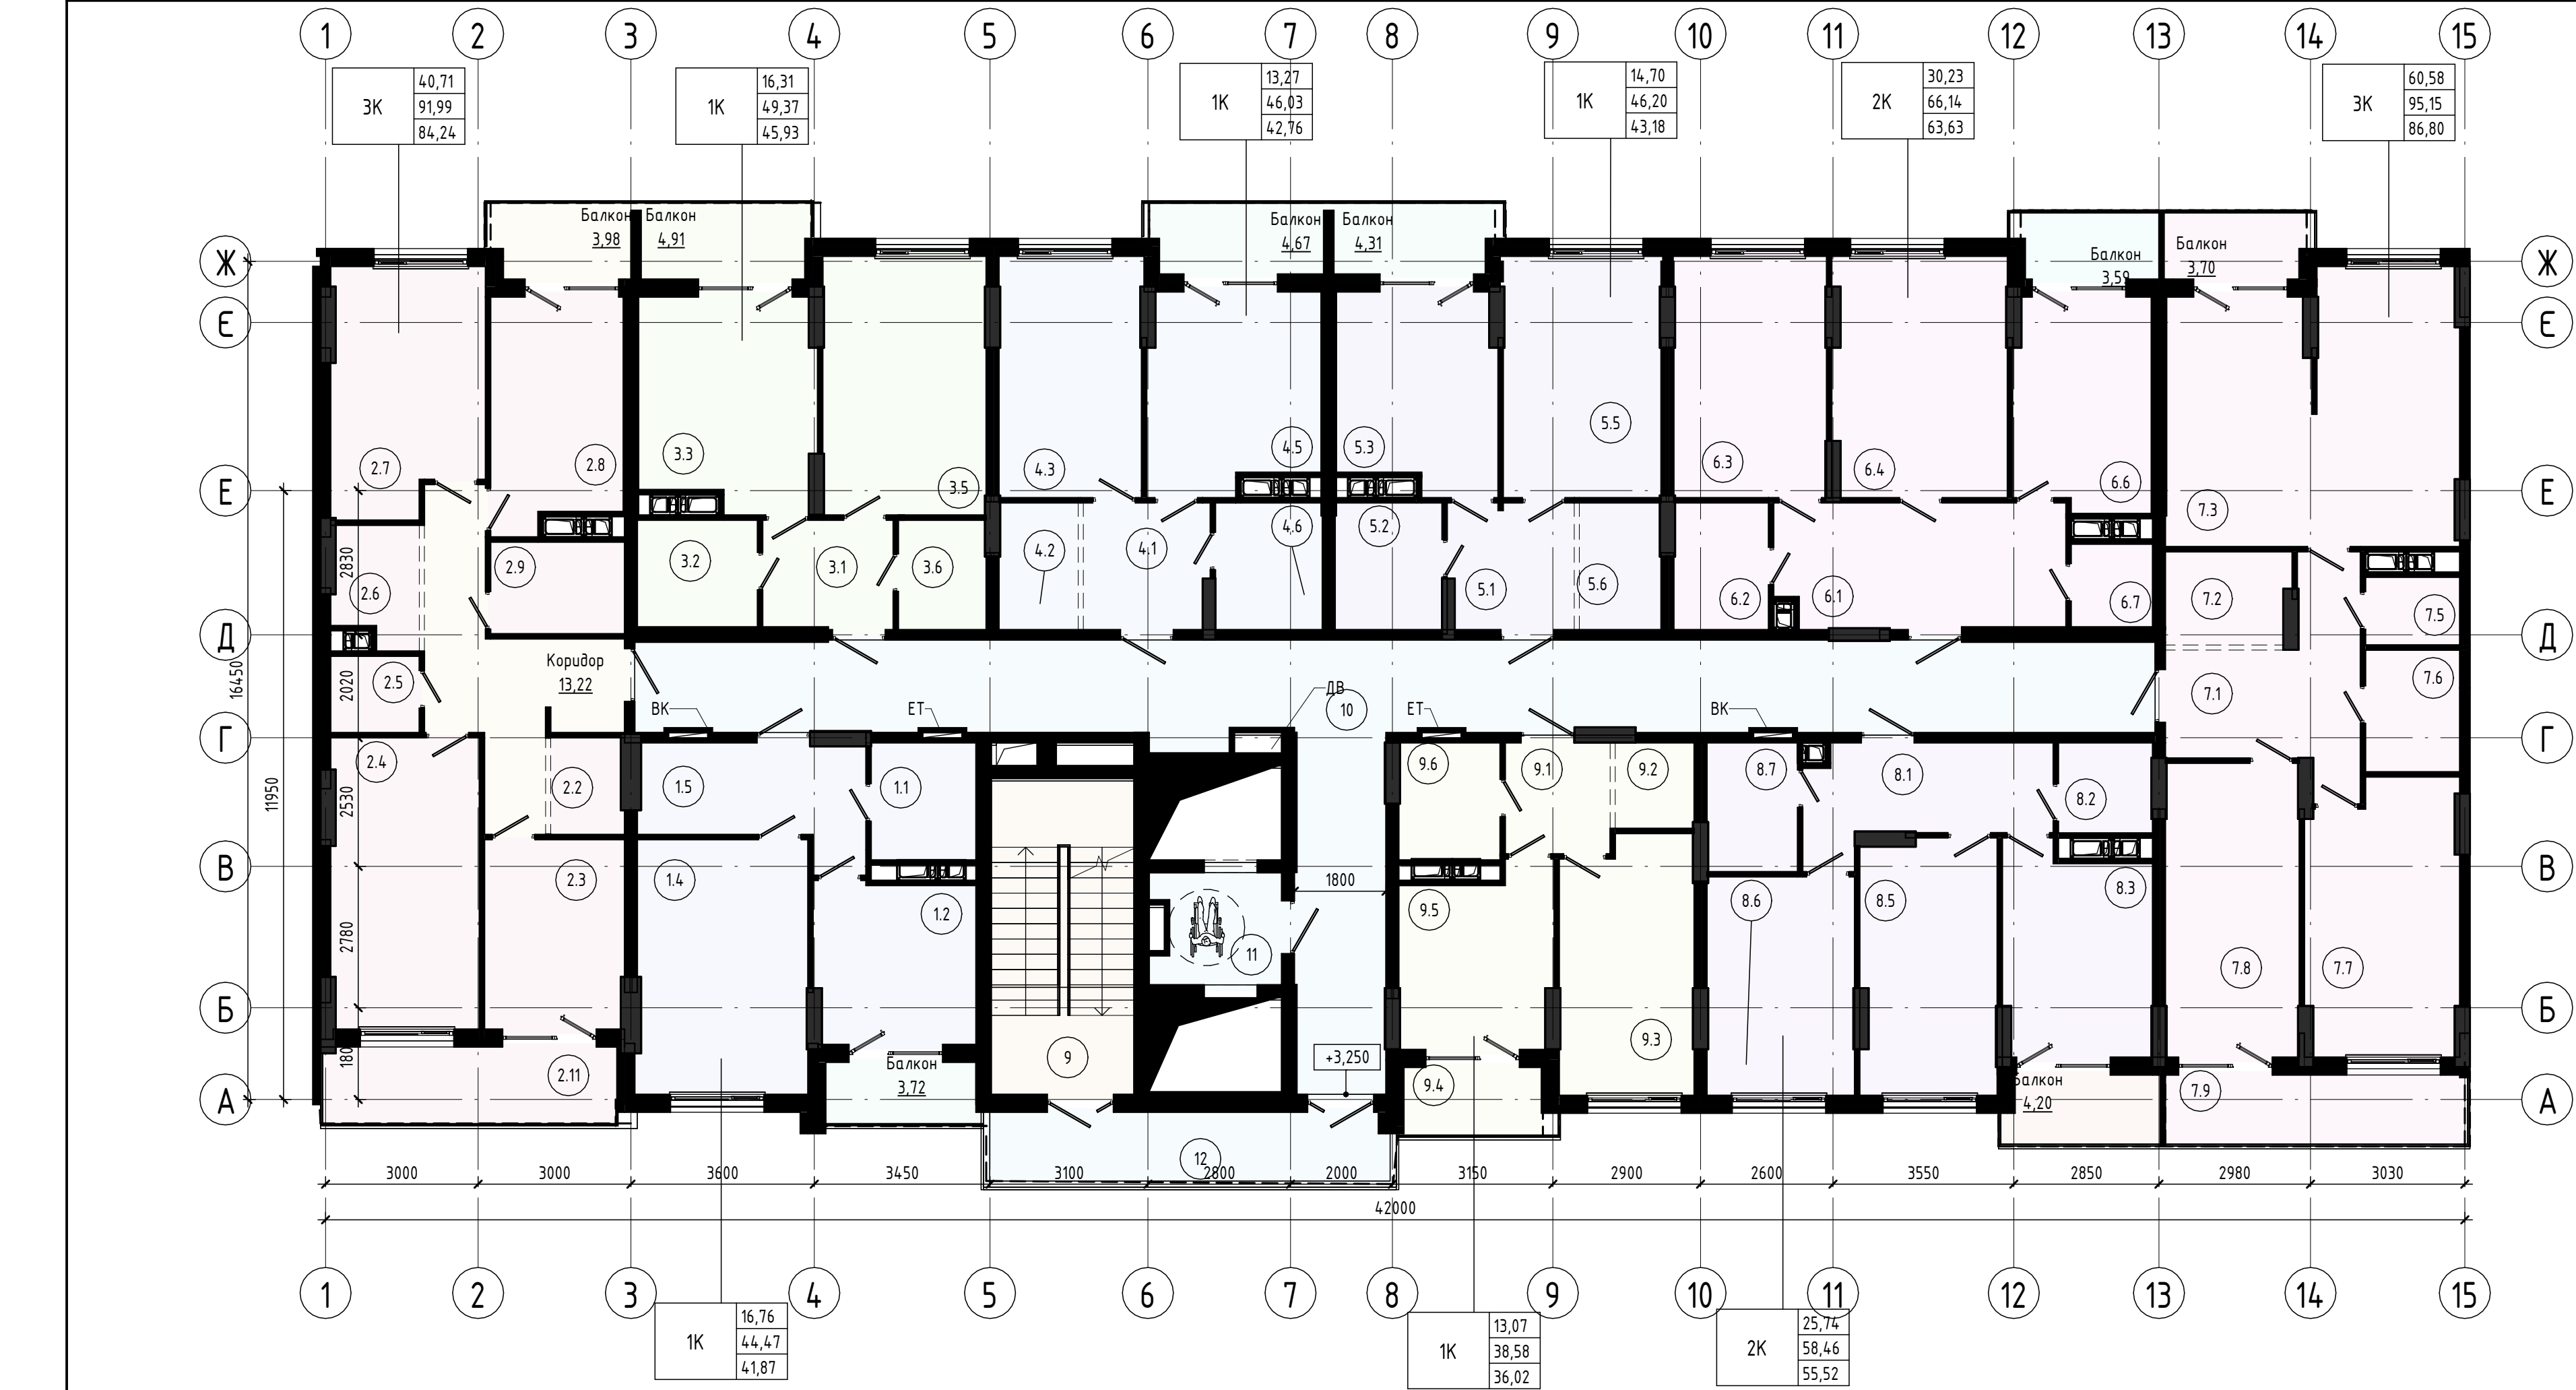

Експлікація приміщень		
Номер	Найменування	Площа з коефіцієнтом

10	Загальний коридор	66,94
11	Ліфтовий хол	5,17
12	Балкон	10,75
13	Сходово-клітка	17,67

1		
2.1	Коридор	13,22
2.2	Гардероб	2,72
2.3	Кімната	10,21
2.4	Кімната	16,51
2.5	С/В	2,61
2.6	Гардероб	3,75
2.7	Кімната	13,99
2.8	Кухня	11,54
2.9	Ванна	4,73
2.10	Балкон	1,19
2.11	Лоджія	4,37

Експлікація приміщень		
Номер	Найменування	Площа з коефіцієнтом

2		
3.1	Коридор	5,47
3.2	С/В	5,00
3.3	Кухня	13,97
3.4	Балкон	1,47
3.5	Кімната	16,31
3.6	Гардероб	3,71

3		
4.1	Коридор	6,06
4.2	Гардероб	3,88
4.3	Кімната	13,27
4.4	Балкон	1,40
4.5	Кухня	12,92
4.6	С/В	5,23

4		
5.1	Коридор	6,05
5.2	С/В	5,23
5.3	Кухня	11,91
5.4	Балкон	1,29
5.5	Кімната	14,70

Експлікація приміщень		
Номер	Найменування	Площа з коефіцієнтом

5.6	Гардероб	4,00
5		
6.1	Коридор	13,87
6.2	Ванна	4,63
6.3	Кімната	14,22
6.4	Кімната	16,01
6.5	Балкон	1,08
6.6	Кухня	11,18
6.7	С/В	2,64

6		
7.1	Коридор	11,37
7.2	Гардероб	4,39
7.3	Студія	29,59
7.4	Балкон	1,11
7.5	С/В	2,46
7.6	Ванна	4,42
7.7	Кімната	15,81
7.8	Кімната	15,18
7.9	Балкон	2,47

Експлікація приміщень		
Номер	Найменування	Площа з коефіцієнтом

7		
8.1	Коридор	9,19
8.2	С/В	3,27
8.3	Кухня	11,56
8.4	Балкон	1,26
8.5	Кімната	13,30
8.6	Кімната	12,44
8.7	Ванна	4,50

8		
9.1	Коридор	4,51
9.2	Гардероб	2,62
9.3	Кімната	13,07
9.4	Балкон	1,10
9.5	Кухня	10,14
9.6	С/В	4,58

9		
1.1	С/В	5,08
1.2	Кухня	10,08
1.3	Балкон	1,12
1.4	Кімната	16,76
1.5	Коридор	8,83
Всього: 67		601,08

Специфікація квартир поверху					
НОМЕР КВ	КВ_№ Квартири	Житлова площа	Тип квартири	Загальна площа квартири	Примітки
КВ_1_2	1	16,76	1К	41,87	
К_13_2	2	44,70	3К	84,24	
КВ_3_2	3	16,31	1К	45,93	
КВ_4_2	4	13,27	1К	42,76	
КВ_5_2	5	14,70	1К	43,18	
КВ_6_2	6	30,23	2К	63,63	
КВ_7_2	7	60,58	3К	86,80	
КВ_8_2	8	25,74	2К	55,52	
КВ_9_2	9	13,07	1К	36,02	
Загальна площа: 9		235,36		499,95	

						2.23 - АР		
						Нове будівництво багатоквартирних житлових будинків з відведеними нежитловими приміщеннями в межах вулиць Національної Гвардії-Євгена Коновальця- О.Сорохтея у м.Івано-Франківськ		
Змін.	Кілк.	Арк	№док.	Підп.	Дата			
ГАП	Андрухій М.І.					15ПК.		
Виконав	Накладюк В.					П		
Н.Контр.	Андрухій М.І.					Планування типового 2 поверху		
						АА №004519		