
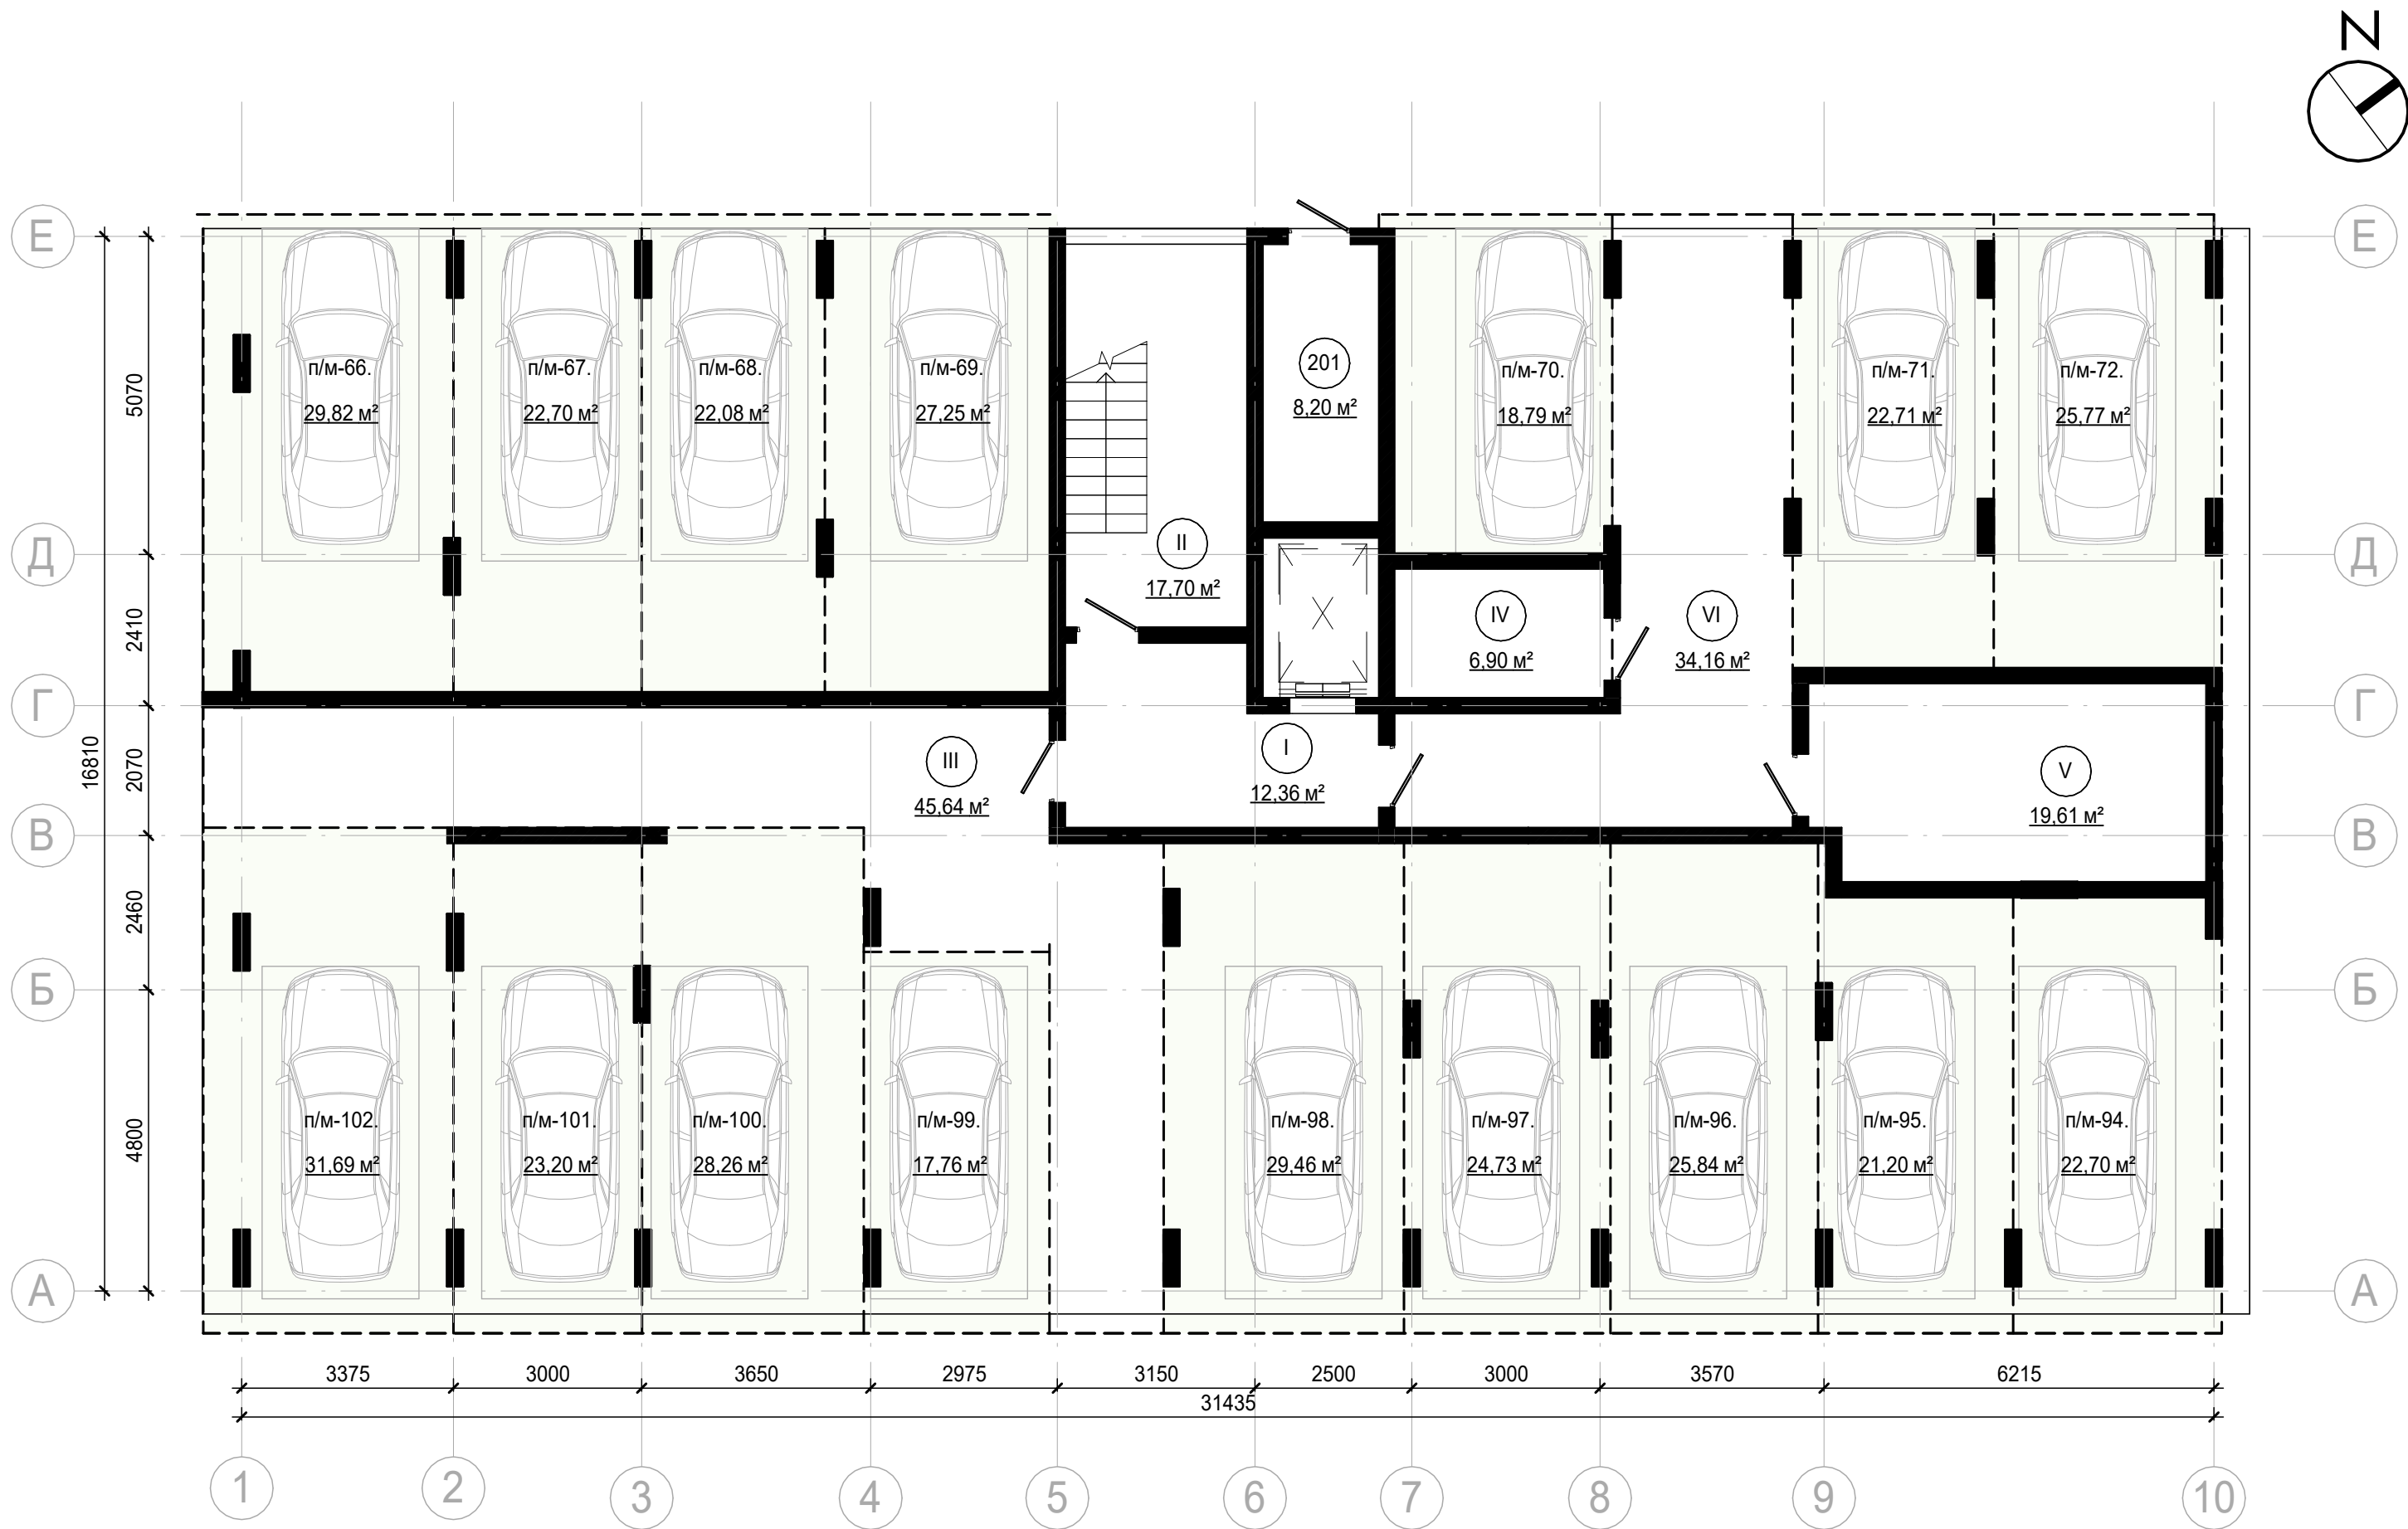


Експлікація приміщень поверху			
№	Найменування	Площа,м2	Примітки
Комора			
201	Комора	8,20	
Комора: 1		8,20	

МЗК			
IV	Тех.приміщення	6,90	
V	Тех.приміщення	19,61	
VI	Коридор	34,16	
I	Тамбур шлюз	12,36	
II	Сходові клітки	17,70	
III	Коридор	45,64	
МЗК: 6		136,38	

Паркінг			
п/м-66.	Паркомісце	29,82	
п/м-67.	Паркомісце	22,70	
п/м-68.	Паркомісце	22,08	
п/м-69.	Паркомісце	27,25	
п/м-70.	Паркомісце	18,79	
п/м-71.	Паркомісце	22,71	
п/м-72.	Паркомісце	25,77	
п/м-94.	Паркомісце	22,70	
п/м-95.	Паркомісце	21,20	
п/м-96.	Паркомісце	25,84	
п/м-97.	Паркомісце	24,73	
п/м-98.	Паркомісце	29,46	
п/м-99.	Паркомісце	17,76	
п/м-100.	Паркомісце	28,26	
п/м-101.	Паркомісце	23,20	
п/м-102.	Паркомісце	31,69	
Паркінг: 16		393,95	
		538,52	

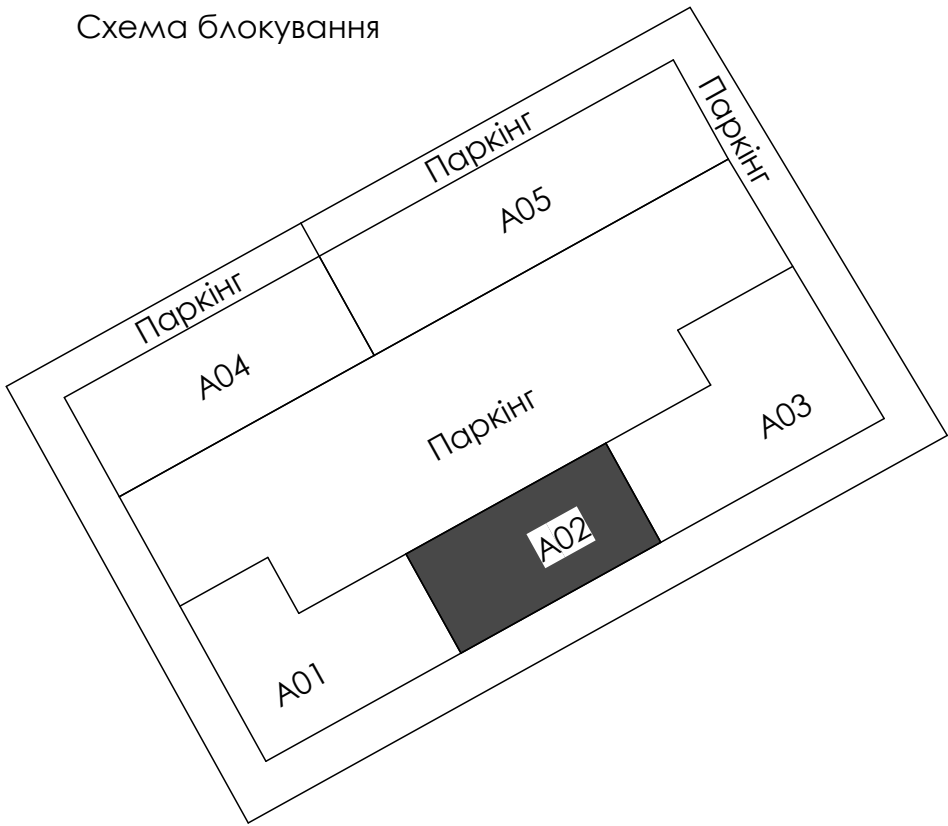

						BLG-RDC-25-A02 - AP				
						Нове будівництво багатоквартирних житлових будинків з приміщеннями громадського призначення на вул. Вовчинецькій, 225 у м. Івано-Франківську				
Змін.	Кілк.	Арк	Недок.	Підп.	Дата	Секція A02(ПК2).		Стадія	Арк.	Аркушів
ГАП		Андрухів М.І.						ЕП	6	
Виконав		Книш Р.В.				Планування-2 поверху		AA №004519		
Н. Контроль		Андрухів М.І.								