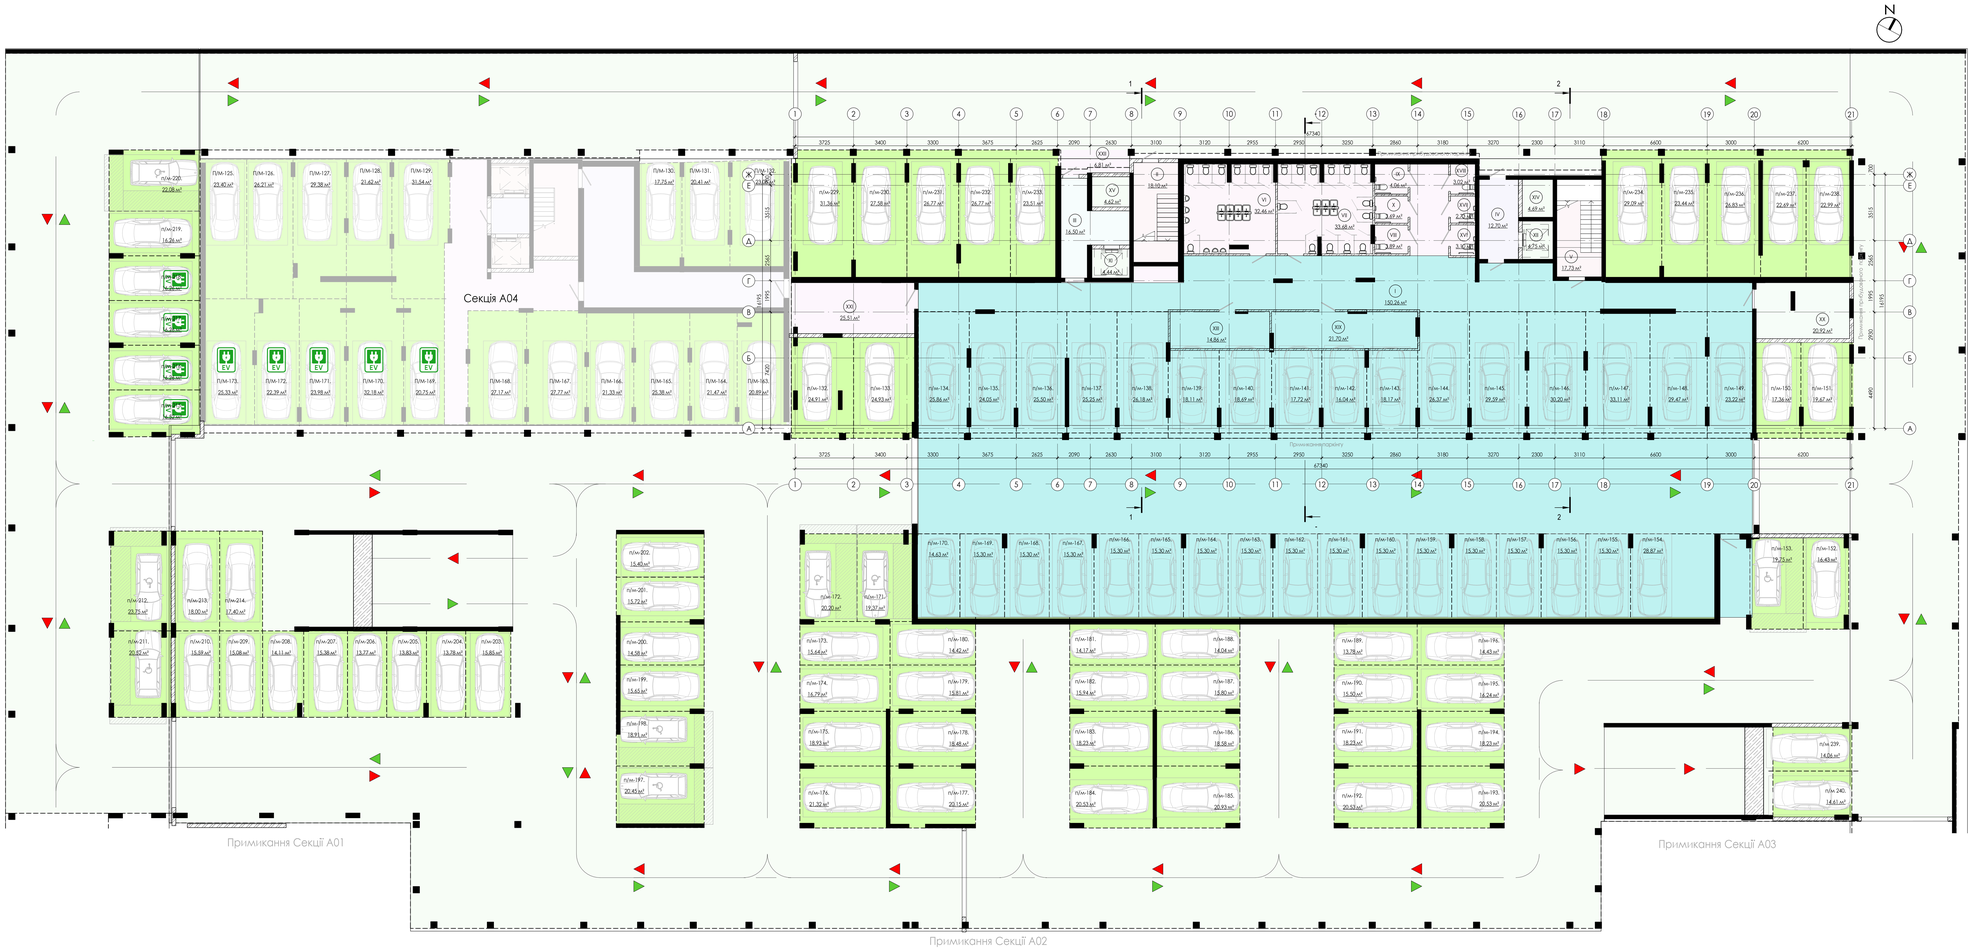

Експликація приміщень -1 поверху. Паркінг		
№	Найменування	Площа м2
Паркінг		
п/м-239	Паркомісце	14.06
п/м-240	Паркомісце	14.61
п/м-132	Паркомісце	24.91
п/м-133	Паркомісце	24.93
п/м-134	Паркомісце	25.86
п/м-135	Паркомісце	24.05
п/м-136	Паркомісце	25.5
п/м-137	Паркомісце	25.25
п/м-138	Паркомісце	26.18
п/м-139	Паркомісце	18.11
п/м-140	Паркомісце	18.69
п/м-141	Паркомісце	17.72
п/м-142	Паркомісце	16.04
п/м-143	Паркомісце	18.17
п/м-144	Паркомісце	26.37
п/м-145	Паркомісце	29.59
п/м-146	Паркомісце	30.2
п/м-147	Паркомісце	33.11
п/м-148	Паркомісце	29.47
п/м-149	Паркомісце	23.22
п/м-150	Паркомісце	17.36
п/м-151	Паркомісце	19.67
п/м-152	Паркомісце	16.43
п/м-153	Паркомісце	19.75
п/м-154	Паркомісце	28.87
п/м-155	Паркомісце	15.3
п/м-156	Паркомісце	15.3
п/м-157	Паркомісце	15.3
п/м-158	Паркомісце	15.3
п/м-159	Паркомісце	15.3
п/м-160	Паркомісце	15.3

Експликація приміщень -1 поверху. Паркінг		
№	Найменування	Площа м2
п/м-161	Паркомісце	15.3
п/м-162	Паркомісце	15.3
п/м-163	Паркомісце	15.3
п/м-164	Паркомісце	15.3
п/м-165	Паркомісце	15.3
п/м-166	Паркомісце	15.3
п/м-167	Паркомісце	15.3
п/м-168	Паркомісце	15.3
п/м-169	Паркомісце	15.3
п/м-170	Паркомісце	14.63
п/м-171	Паркомісце	19.37
п/м-172	Паркомісце	20.2
п/м-173	Паркомісце	15.64
п/м-174	Паркомісце	16.79
п/м-175	Паркомісце	18.93
п/м-176	Паркомісце	21.32
п/м-177	Паркомісце	20.15
п/м-178	Паркомісце	18.48
п/м-179	Паркомісце	15.81
п/м-180	Паркомісце	14.42
п/м-181	Паркомісце	14.17
п/м-182	Паркомісце	15.94
п/м-183	Паркомісце	18.23
п/м-184	Паркомісце	20.53
п/м-185	Паркомісце	20.93
п/м-186	Паркомісце	18.58
п/м-187	Паркомісце	15.8
п/м-188	Паркомісце	14.04
п/м-189	Паркомісце	13.78
п/м-190	Паркомісце	15.5
п/м-191	Паркомісце	18.23
п/м-192	Паркомісце	20.53

Експликація приміщень -1 поверху. Паркінг		
№	Найменування	Площа м2
п/м-193	Паркомісце	20.53
п/м-194	Паркомісце	18.23
п/м-195	Паркомісце	16.24
п/м-196	Паркомісце	14.43
п/м-197	Паркомісце	20.45
п/м-198	Паркомісце	18.91
п/м-199	Паркомісце	15.65
п/м-200	Паркомісце	14.58
п/м-201	Паркомісце	15.72
п/м-202	Паркомісце	15.4
п/м-203	Паркомісце	15.85
п/м-204	Паркомісце	13.78
п/м-205	Паркомісце	13.83
п/м-206	Паркомісце	13.77
п/м-207	Паркомісце	15.38
п/м-208	Паркомісце	14.11
п/м-209	Паркомісце	15.08
п/м-210	Паркомісце	15.59
п/м-211	Паркомісце	20.52
п/м-212	Паркомісце	23.75
п/м-213	Паркомісце	18
п/м-214	Паркомісце	17.4
п/м-215	Паркомісце	16.52
п/м-216	Паркомісце	16.26
п/м-217	Паркомісце	16.26
п/м-218	Паркомісце	14.26
п/м-219	Паркомісце	14.26
п/м-220	Паркомісце	22.08
п/м-229	Паркомісце	31.36
п/м-230	Паркомісце	27.58
п/м-231	Паркомісце	26.77
п/м-232	Паркомісце	26.77

Експликація приміщень -1 поверху. Паркінг		
№	Найменування	Площа м2
п/м-233	Паркомісце	23.51
п/м-234	Паркомісце	29.09
п/м-235	Паркомісце	23.44
п/м-236	Паркомісце	26.83
п/м-237	Паркомісце	22.69
п/м-238	Паркомісце	22.99
		1931.49
Загальна площа: 101		1931.49

Експликація приміщень -2 поверху. МЗК		
№	Найменування	Площа м2
МЗК		
XXXV	Проїзд	997.25
XXXIII	Проїзд	1472.72
XXXII	Проїзд	340.96
XXXI	Проїзд	640.74
I	Коридор	150.26
II	Складові кілка	18.1
III	Тамбур шлюз	16.5
IV	Тамбур-шлюз	12.7
V	Складові кілка	17.73
VI	С/В	32.46
VII	С/В	33.68
VIII	С/В	3.89
IX	С/В	4.06
X	С/В	3.69
XI	Аптечка шкапа	4.44
XII	Аптечка шкапа	4.75
XIII	Пункт керування/ Пожпост	14.86
XIV	Аптечка шкапа	4.69
XV	Аптечка шкапа	4.62
XVI	С/В	3.1
XVII	С/В	2.75
XVIII	С/В	3.02
XIX	Мед.Пункт	21.7
XX	Вентиляційна	20.92
XXI	Коридор	25.51
XXII	Коридор	6.81
		3861.89
Загальна площа: 26		3861.89

Схема блокування

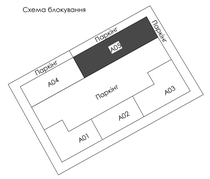

1. За умовну відм. 0.000 прийнято відм. чистої підлоги першого поверху що відповідає абсолютній відм. +244.40.

							BLG-RDC-25-A05 - АР_П		
							Нове будівництво багатоквартирного житлового будинку з приміщеннями громадського призначення на вул. Вячеславівській, 225 у м. Івано-Франківську		
Змін.	Кол.	Арк.	№док.	Підп.	Дата				
ГАП		Андрусяк М.					Секція № А05(ЗТК).	Стадія	Арк.	Аркушів
Виконав		Кінцер Р. В.						ЕП	2	
Н.Контр.		Андрусяк М.					Позначення 2-го поверху на відм. -6.600	АА №004519		

Формат

Підпис та дата

Інв. № subл.

Взамін інв. №