


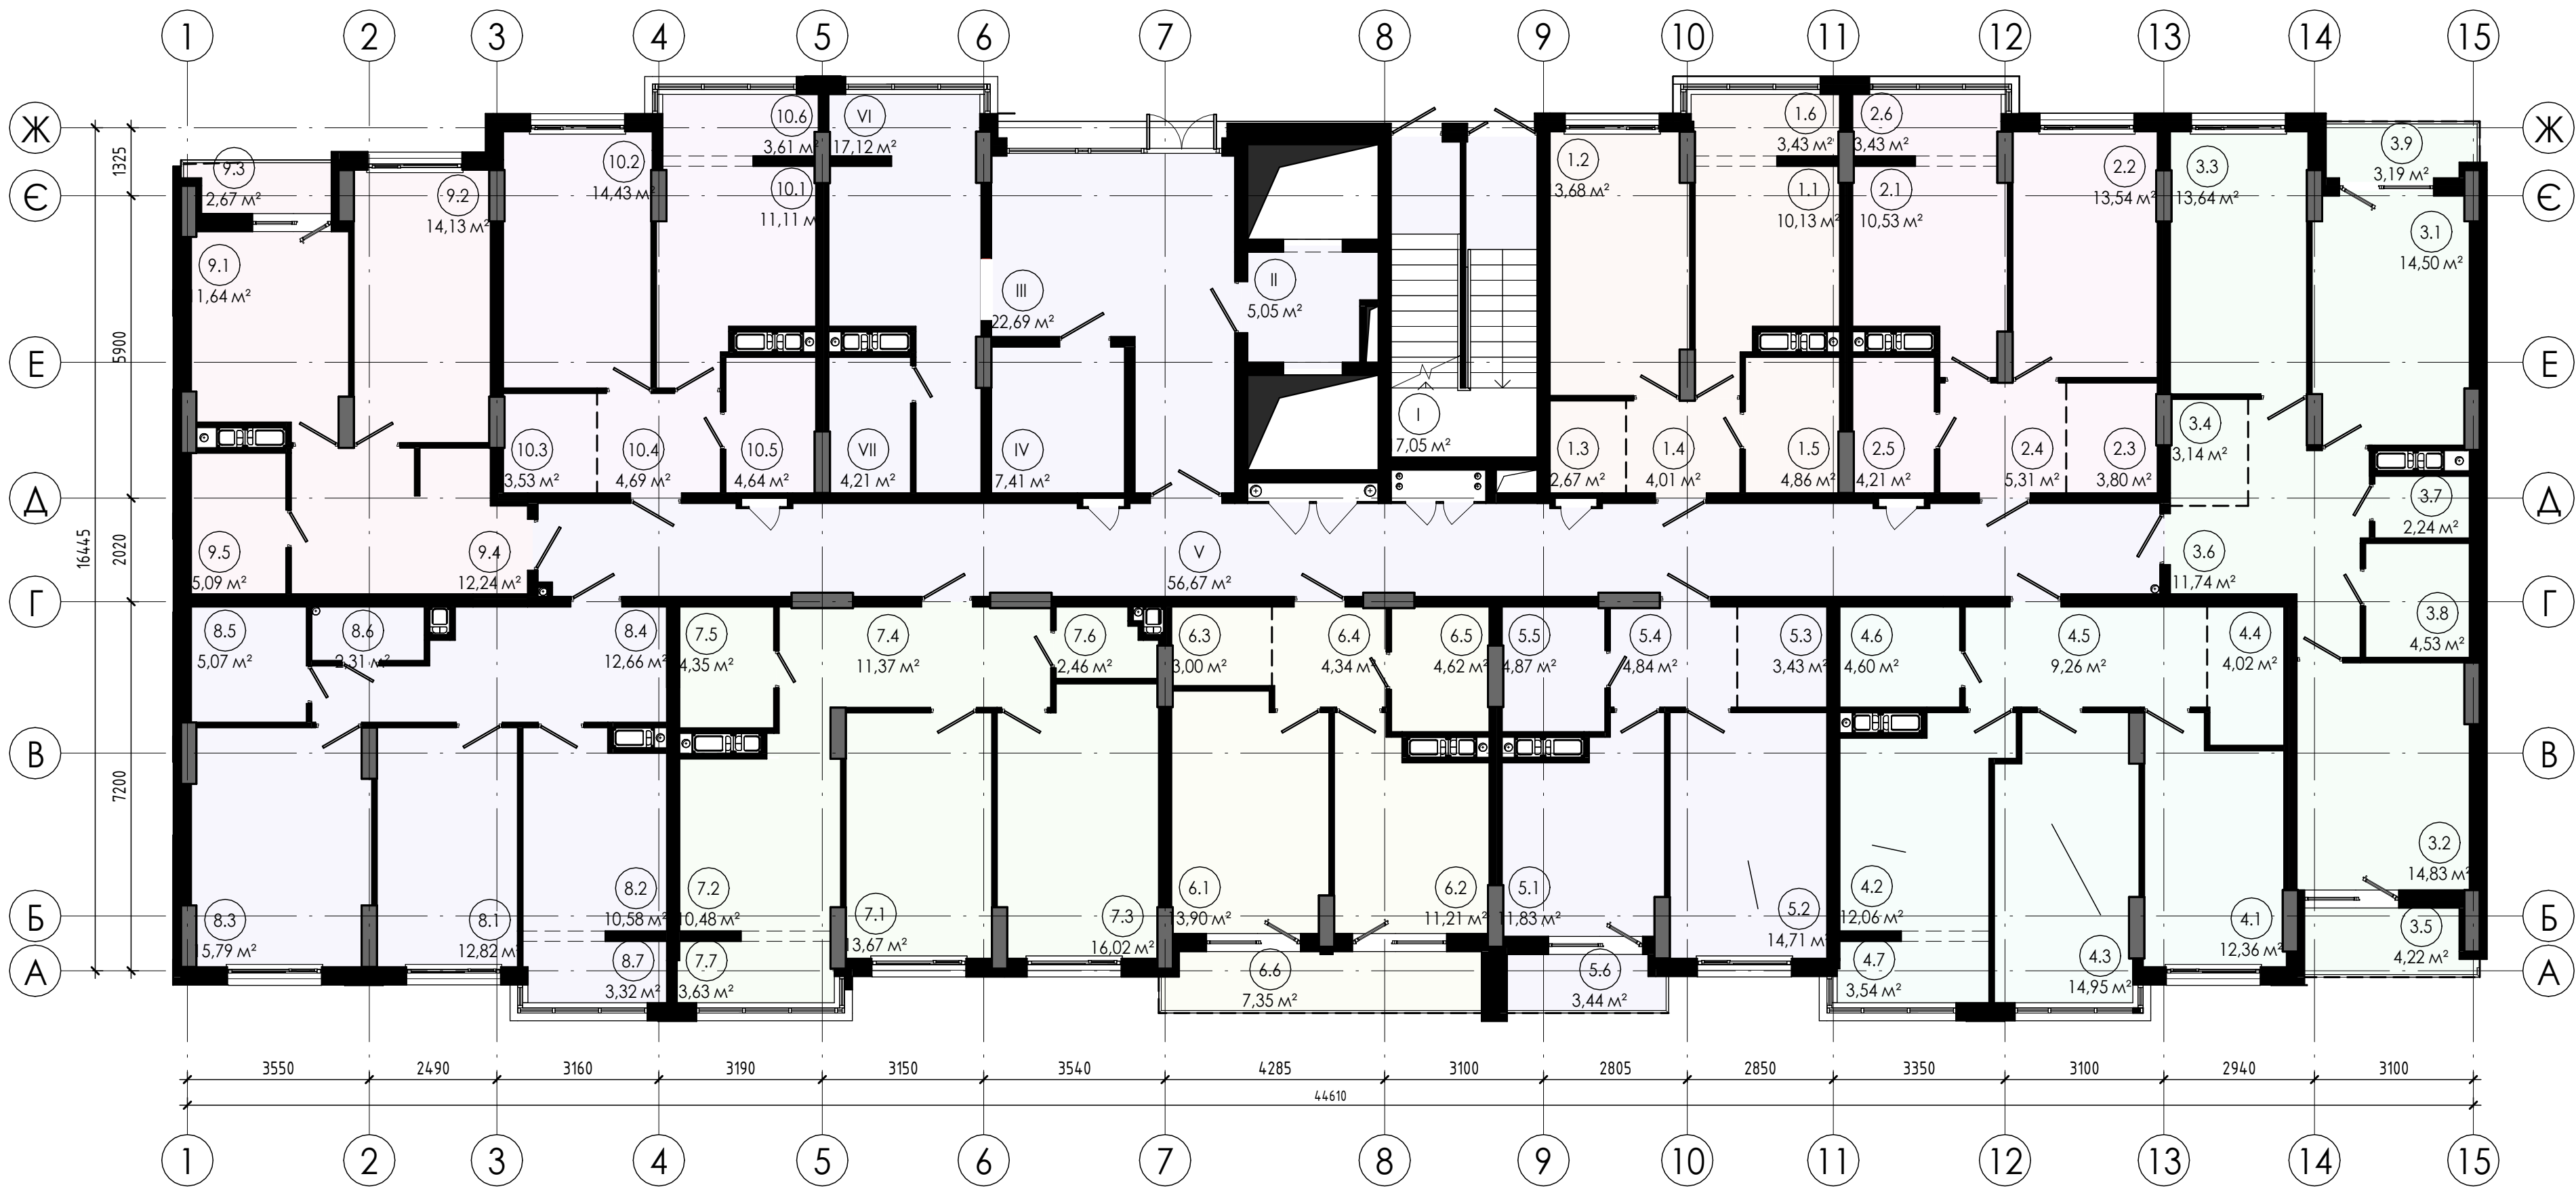

Експлікація приміщень 2		
Номер	Найменування	Площа, м²

Квартири		
1	Кухня	10,13
2	Спальня	13,68
3	Гардероб	2,67
4	Коридор	4,01
5	Ванна	4,86
6	Лоджія	3,43
		38,78

2		
1	Кухня	10,53
2	Спальня	13,54
3	Гардероб	3,8
4	Коридор	5,31
5	Ванна	4,21
6	Лоджія	3,43
		40,82

3	1	Кухня	14,5
3	2	Спальня	14,83

Експлікація приміщень 2		
Номер	Найменування	Площа, м²

3	Спальня	13,64
4	Гардероб	3,14
5	Лоджія (А)	2,11
6	Коридор	11,74
7	Ванна	2,24
8	Ванна	4,53
9	Балкон	0,96
		67,69

4		
1	Вітальня	12,36
2	Кухня	12,06
3	Спальня	14,95
4	Гардероб	4,02
5	Коридор	9,26
6	Ванна	4,6
7	Лоджія	3,54
		60,79

5		
1	Кухня	11,83
2	Спальня	14,71
3	Гардероб	3,43
4	Коридор	4,84
5	Ванна	4,87
6	Балкон	1,03
		40,71

Експлікація приміщень 2		
Номер	Найменування	Площа, м²

6		
1	Вітальня	13,9
2	Кухня	11,21
3	Гардероб	3
4	Коридор	4,34
5	Ванна	4,62
6	Балкон	2,21
		39,28

7		
1	Вітальня	13,67
2	Кухня	10,48
3	Спальня	16,02
4	Коридор	11,37
5	Ванна	4,35
6	С/В	2,46
7	Лоджія	3,63
		61,98

8	1	Вітальня	12,82
8	2	Кухня	10,58
8	3	Спальня	15,79
8	4	Коридор	12,66
8	5	Ванна	5,07
8	6	С/В	2,31
8	7	Лоджія	3,32

Експлікація приміщень 2		
Номер	Найменування	Площа, м²

		62,55
9		
1	Кухня	11,64
2	Спальня	14,13
3	Лоджія (А)	1,34
4	Коридор	12,24
5	Ванна	5,09
		44,44

10			
1	Кухня	11,11	
2	Спальня	14,43	
3	Гардероб	3,53	
4	Коридор	4,69	
5	Ванна	4,64	
6	Лоджія	3,61	
		42,01	
МЗК			

МЗК

Експлікація приміщень 2		
Номер	Найменування	Площа, м²

I	Сходовая клітка	17,05
II	Ліфтовий хол	5,05
III	Хол	22,69
IV	Колясочна	7,41
V	Хол	56,67
VI	Хол	17,12
VII	Колясочна	4,21
		130,2

Специфікація квартир поверху					
№ Квартири	Житлова площа, м²	Тип квартири	Площа літніх з коэф, м²	Загальна площа квартири, м²	Примітки

1К					
6	13,90	1К	2,21	39,28	
9	14,13	1К	1,34	44,44	
10	14,43	1К	3,61	42,01	
2	13,54	1К	3,43	40,82	
1	13,68	1К	3,43	38,78	
5	14,71	1К	1,03	40,71	
1К: 6		84,39	15,05		

2К					
7	29,69	2К	3,63	61,98	
8	28,61	2К	3,32	62,55	
4	27,31	2К	3,54	60,79	
3	28,47	2К	3,07	67,69	
2К: 4		114,08	13,56		

						5.22 - АР			
						Нове будівництво багатоквартирних житлових будинків з вбудованими приміщеннями громадського призначення та підземним паркінгом на вулиці Хриплинській, 9 у м.Івано-Франківську			
Змін.	Кіл.уч.	Арк	Нбдок.	Підп.	Дата	Шостий пусковий комплекс.	Стадія	Аркуш	Аркушів
ГАП		Андрухів М.І.			05/22		РД	8	
Виконав		Накладюк В.П.			05/22				
Н.Контр.		Андрухів М.І.			05/22	Планування 2 поверху, на відм. +3.100	AA №004519		

Кількість житлових кімнат	3К	27,91	—Житлова площа
		53,16	—Загальна площа без коефіцієнту
		50,42	—Загальна площа з коефіцієнтом

Зам. інв. №	
Підпис і дата	
Інв. № ор.	