


| Експлікація приміщень поверху |               |                      |               |
|-------------------------------|---------------|----------------------|---------------|
| №                             | Найменування  | Площа з коефіцієнтом |               |
| 37                            |               |                      |               |
| 1                             | Кухня-їдальня | 24,74                |               |
| 2                             | Спальня       | 12,82                |               |
| 3                             | Коридор       | 3,67                 |               |
| 4                             | С/В           | 4,90                 |               |
| 5                             | Балкон        | 2,75                 |               |
|                               |               | 48,88                |               |
| 38                            |               |                      |               |
| 1                             | Кімната       | 27,03                |               |
| 2                             | Кухня-ніша    | 5,88                 |               |
| 3                             | Спальня       | 15,97                |               |
| 4                             | Спальня       | 15,29                |               |
| 5                             | Гардероб      | 2,60                 |               |
| 6                             | Коридор       | 11,14                |               |
| 7                             | Ванна         | 7,12                 |               |
| 8                             | С/В           | 4,03                 |               |
| 9                             | Балкон        | 2,70                 |               |
|                               |               | 91,76                |               |
| 39                            |               |                      |               |
| 1                             | Кухня-їдальня | 21,66                |               |
| 2                             | Спальня       | 12,58                |               |
| 3                             | Спальня       | 11,85                |               |
| 4                             | Коридор       | 8,94                 |               |
| 5                             | Ванна         | 5,60                 |               |
| 6                             | Балкон        | 2,50                 |               |
|                               |               | 63,13                |               |
| 40                            |               |                      |               |
| 1                             | Кухня-їдальня | 21,39                |               |
| 2                             | Спальня       | 11,37                |               |
| 3                             | Спальня       | 10,44                |               |
| 4                             | Коридор       | 10,73                |               |
| 5                             | Ванна         | 5,18                 |               |
| 6                             | Балкон        | 1,87                 |               |
|                               |               | 60,98                |               |
| 41                            |               |                      |               |
| 1                             | Кухня         | 13,72                |               |
| 2                             | Спальня       | 12,98                |               |
| 3                             | Коридор       | 9,14                 |               |
| 4                             | С/В           | 4,96                 |               |
| 5                             | Балкон        | 2,81                 |               |
|                               |               | 43,61                |               |
| 42                            |               |                      |               |
| 1                             | Кухня-їдальня | 21,68                |               |
| 2                             | Спальня       | 12,49                |               |
| 3                             | Спальня       | 11,28                |               |
| 4                             | Гардероб      | 2,46                 |               |
| 5                             | Коридор       | 7,39                 |               |
| 6                             | Ванна         | 4,86                 |               |
| 7                             | Балкон        | 1,81                 |               |
|                               |               | 61,97                |               |
| 43                            |               |                      |               |
| 1                             | Кухня-їдальня | 17,39                |               |
| 2                             | Спальня       | 12,06                |               |
| 3                             | Коридор       | 8,69                 |               |
| 4                             | Ванна         | 5,77                 |               |
| 5                             | Балкон        | 1,49                 |               |
|                               |               | 45,40                |               |
| 44                            |               |                      |               |
| 1                             | Студія        | 24,75                |               |
| 2                             | Коридор       | 6,18                 |               |
| 3                             | Ванна         | 5,02                 |               |
| 4                             | Балкон        | 1,80                 |               |
|                               |               | 37,75                |               |
| 45                            |               |                      |               |
| 1                             | Кухня-їдальня | 18,69                |               |
| 2                             | Спальня       | 10,69                |               |
| 3                             | Коридор       | 3,40                 |               |
| 4                             | Ванна         | 4,91                 |               |
| 5                             | Балкон        | 1,73                 |               |
|                               |               | 39,42                |               |
| Експлікація приміщень МЗК     |               |                      |               |
| Функц.                        | №             | Найменування         | Площа з коеф. |
| МЗК                           | XXII          | Хол                  | 64,70         |
| МЗК                           | XXIII         | Ліфтовий хол         | 5,64          |
| МЗК                           | XXIV          | Балкон               | 3,07          |
| МЗК                           | XXV           | Сходова клітка       | 16,25         |
|                               |               |                      | 89,66         |

| Зах. № ор. | Підп. і дата | Закінч. № |
|------------|--------------|-----------|
|            |              |           |

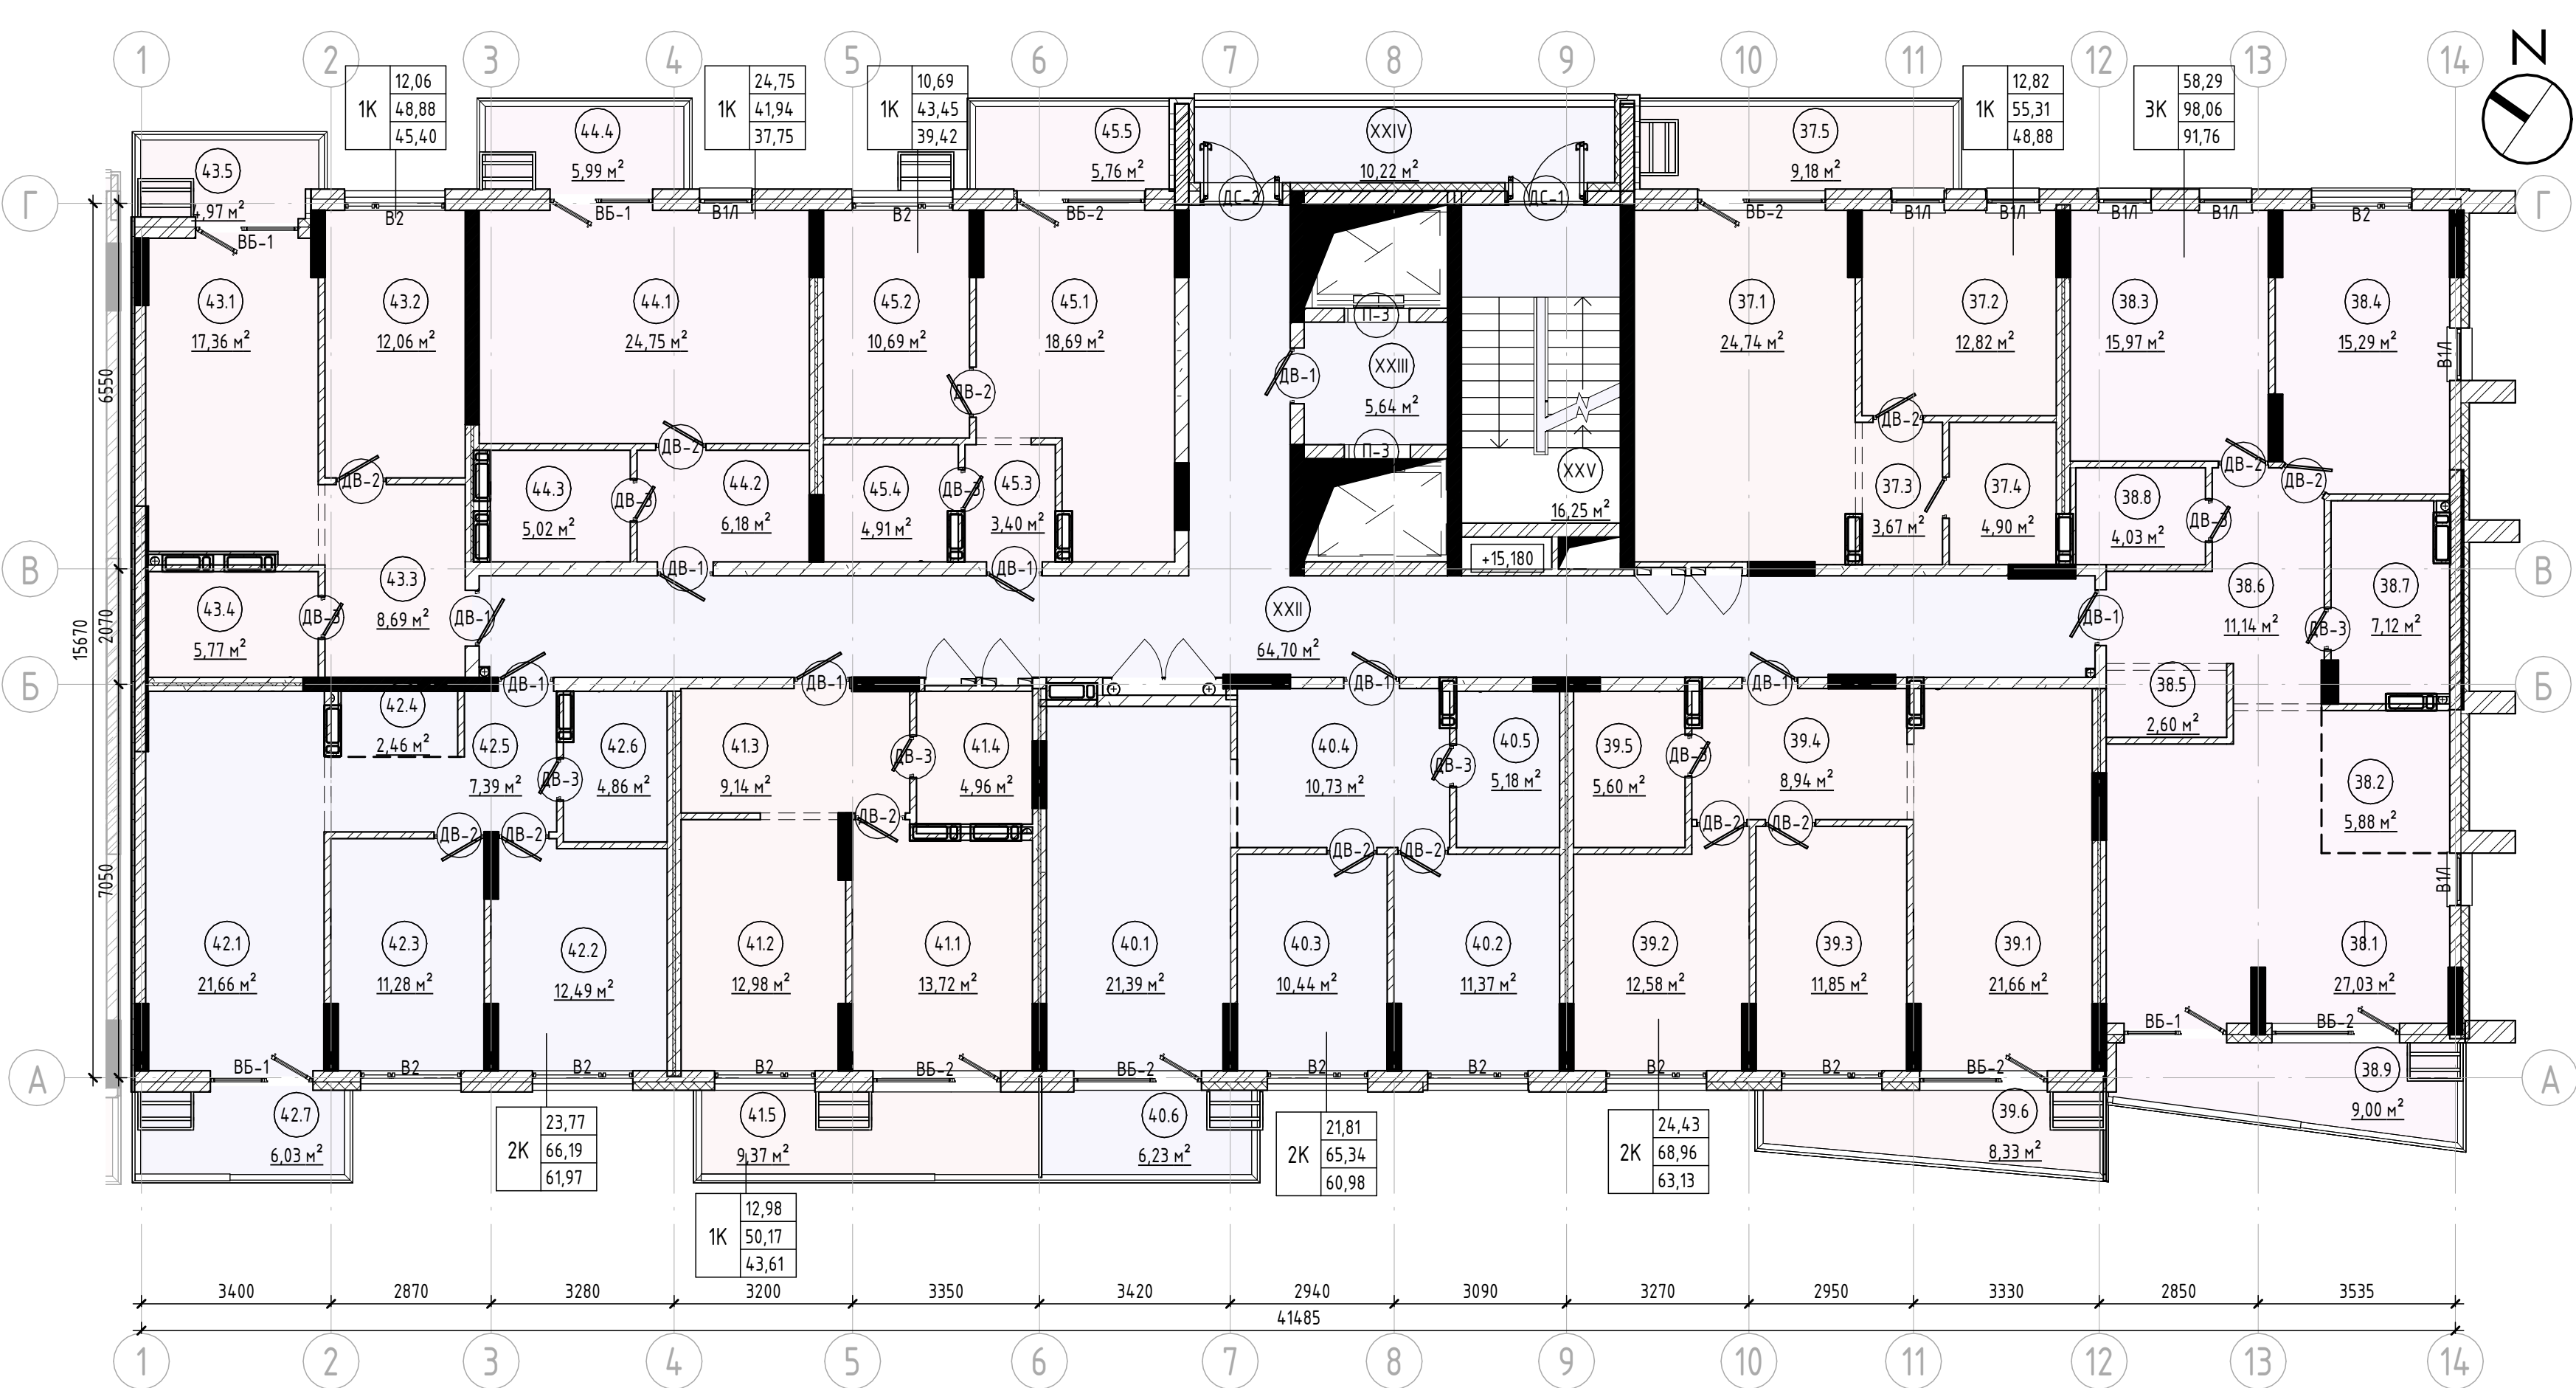


| Специфікація квартир поверху |               |              |                     |                |                         |          |
|------------------------------|---------------|--------------|---------------------|----------------|-------------------------|----------|
| № Квартири                   | Житлова площа | Тип квартири | Площа літніх з коеф | Загальна площа | Загальна площа квартири | Примітки |
| 44                           | 24,75         | 1К           | 1,80                | 6,18           | 37,75                   |          |
| 45                           | 10,69         | 1К           | 1,73                | 3,40           | 39,42                   |          |
| 43                           | 12,06         | 1К           | 1,49                | 8,69           | 45,40                   |          |
| 37                           | 12,82         | 1К           | 2,75                | 3,67           | 48,88                   |          |
| 41                           | 12,98         | 1К           | 2,81                | 9,14           | 43,61                   |          |
| 1К                           | 73,30         |              | 10,58               | 31,09          | 215,06                  |          |
| 42                           | 23,77         | 2К           | 1,81                | 7,39           | 61,97                   |          |
| 39                           | 24,43         | 2К           | 2,50                | 8,94           | 63,13                   |          |
| 40                           | 21,81         | 2К           | 1,87                | 10,73          | 60,98                   |          |
| 2К                           | 70,01         |              | 6,18                | 27,05          | 186,08                  |          |
| 38                           | 58,29         | 3К           | 2,70                | 11,14          | 91,76                   |          |
| 3К                           | 58,29         |              | 2,70                | 11,14          | 91,76                   |          |

Показники вогнестійкості конструкцій будівлі

- REI 150MO** -
- Мінімальна межа вогнесстійкості несучих конструкцій будівлі дорівнює 150хв
- REI 60MO** -
- Мінімальна межа вогнесстійкості несучих конструкцій будівлі дорівнює 60хв
- REI 30MO** -
- Мінімальна межа вогнесстійкості несучих конструкцій будівлі дорівнює 30хв
- EI 30** -
- Противопожежні двері(ПД) з межею вогнестійкості відповідно EI 30хвилини з пристроями самозачинення та ущільнення в заслонках

Схема розташування секцій ЖК

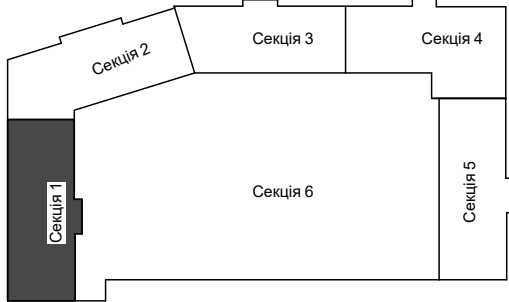

Умовні позначки

- 
- Керамічна повнотіла цегла М100 - товщ. 200мм **(EI 90MO)**
- 
- Газобетонні стінові блоки - товщ. 250мм, 200мм **(REI 180MO)**
- 
- Монолітні з/б конструкції колони **(REI 150MO)**
- 
- Цегляні перегородки - товщ. 120мм **(REI 60MO)**
- 
- Утеплення зовнішніх стін - товщ 150мм
- 
- Газобетонні стінові блоки - товщ. 100мм **(EI 150MO)**

|          |       |             |       |       |      |   |  |            |      |         |
|----------|-------|-------------|-------|-------|------|---|--|------------|------|---------|
|          |       |             |       |       |      | BLG-A37-FEM2-24-S1 - AP   |  |            |      |         |
|          |       |             |       |       |      | Нове будівництво багатоквартирних житлових будинків з вбудованими приміщеннями громадського призначення по вул. Юліана Пелеша2, 2а у м.Івано-Франківську |  |            |      |         |
| Змін.    | Кілк. | Арк         | №док. | Підп. | Дата | Секція 1.   |  | Стадія     | Арк. | Аркушів |
| ГАП      |       | Андрухів М. |       |       |      |   |  | П          | 8    |         |
| Виконав  |       | Книш Р.В.   |       |       |      | Планування 6-го поверху на відмітці +15.180   |  | AA №004519 |      |         |
| Н.Контр. |       | Андрухів М. |       |       |      |   |  |            |      |         |
|          |       |             |       |       |      |   |  |            |      |         |