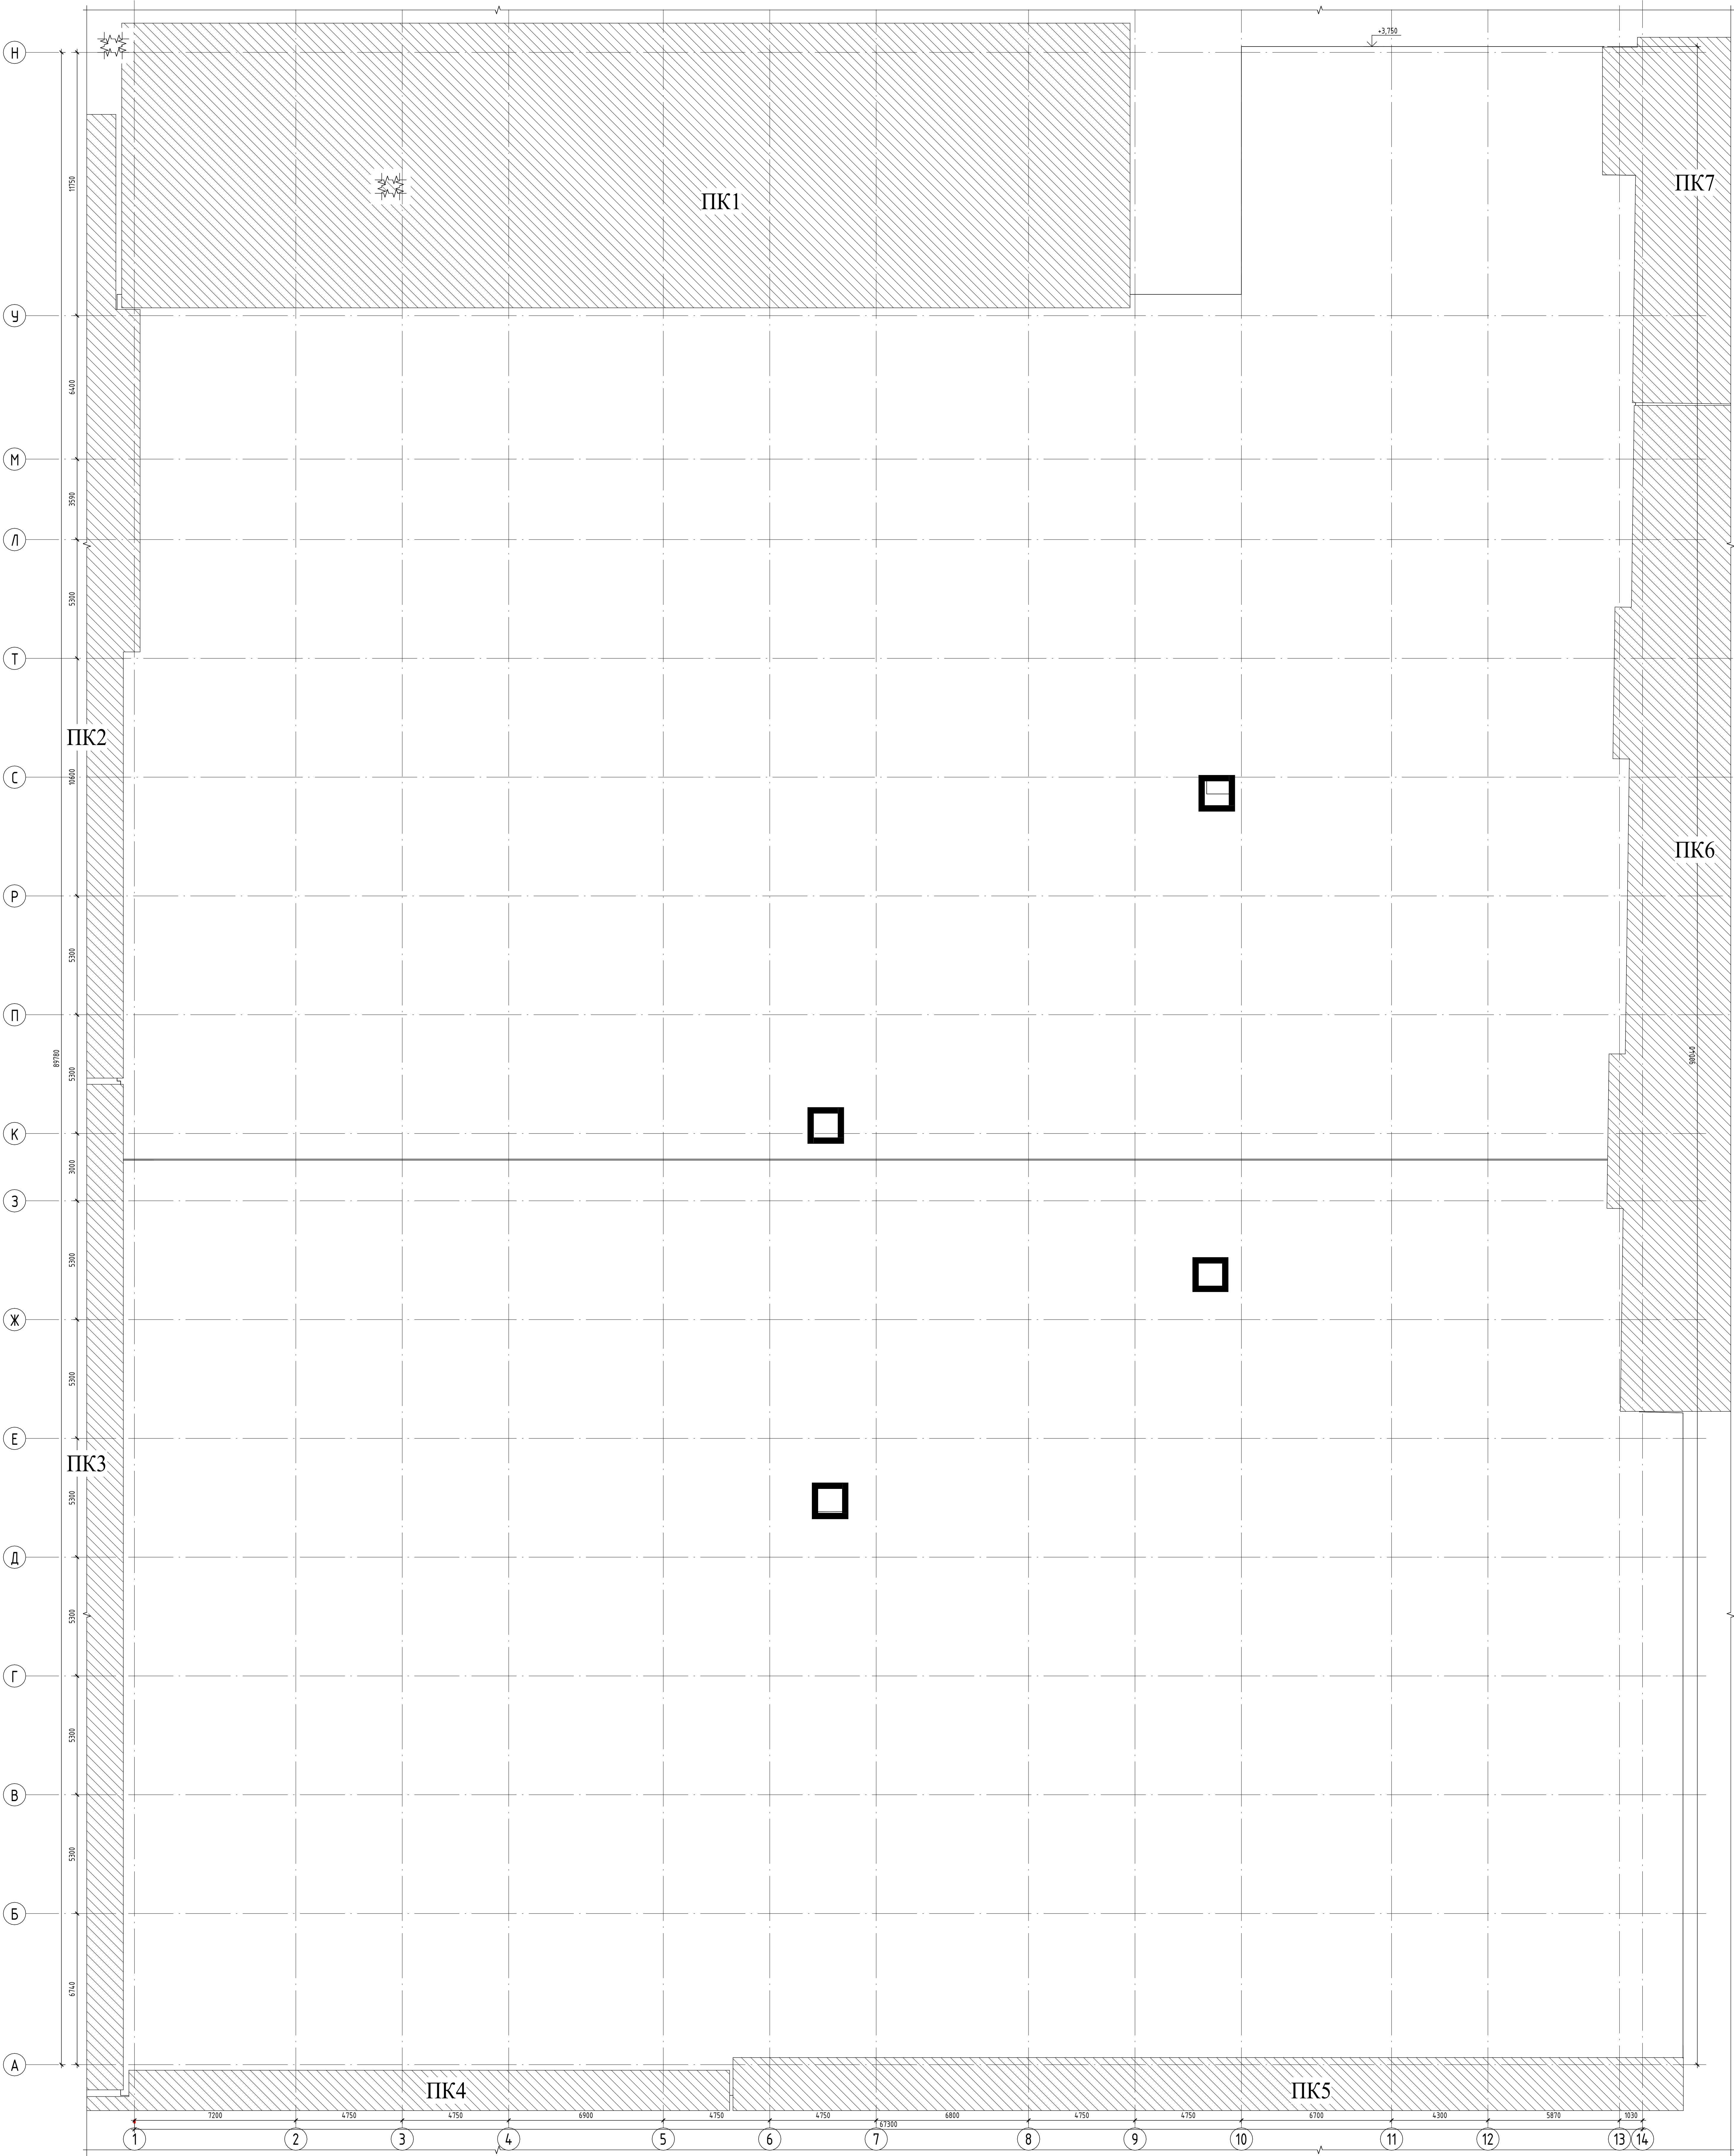


Розріз 1-1 (1:100)

				5.22 - АР		
				Віде будівництво базисно-вартісних житлових будинків з будівельними приміщеннями громадського призначення та підземним паркінгом на вулиці Хриплісній, 9 у м. Івано-Франківськ		
Зм.	Крес.	Арх.	Проек.	Дата	Стор.	Архив
Г. А. П.	Андрій В. М.	Андрій В. М.	Андрій В. М.	05/22	03	Архив
Виконав	Андрій В. М.	Андрій В. М.	Андрій В. М.	05/22	03	Архив
Н. Компр.	Андрій В. М.	Андрій В. М.	Андрій В. М.	05/22	03	Архив
				План паркінгу на віде. +3.000		
				AA №004519		
				Формат А3		