


План паркінгу на відмі -0.400 (1 : 200)

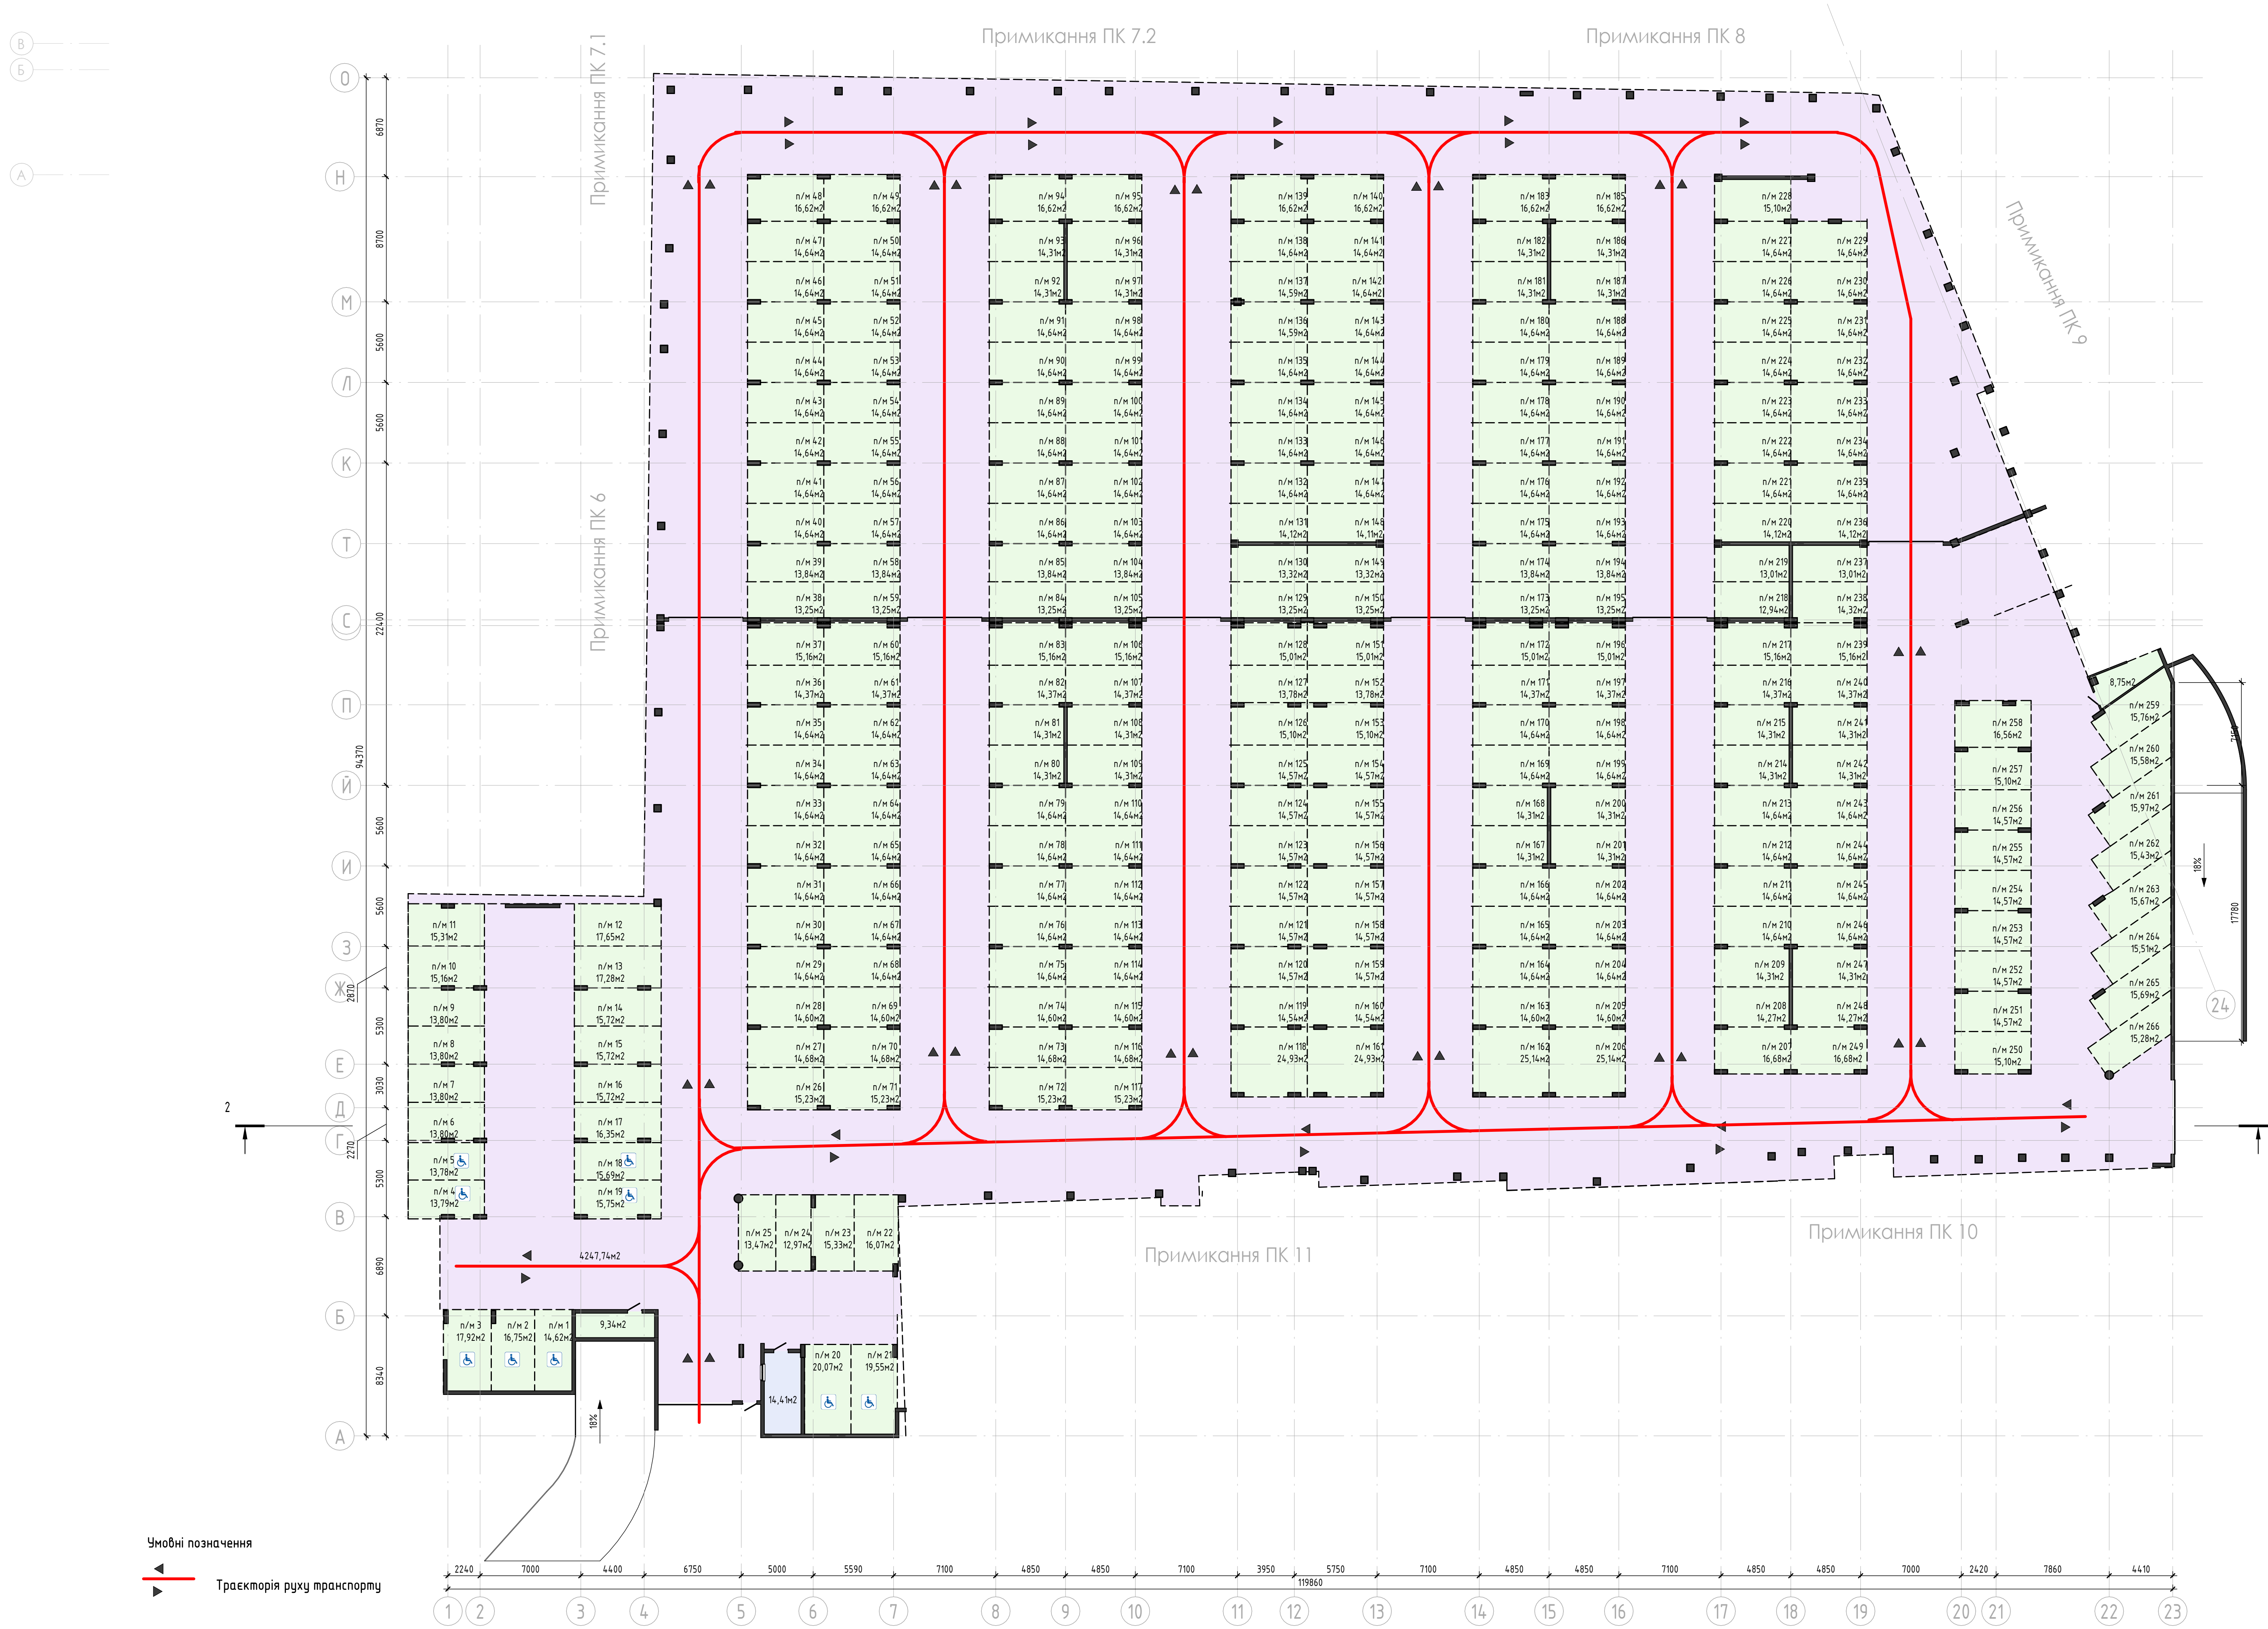


Специфікація приміщень		
№	Функц. призначення	Площа, м²
МЗК		
II	МЗК	14.41
III	МЗК	9.34
I	МЗК	4247.74
IV	МЗК	8.75
4	МЗК	4280.24

Специфікація приміщень		
№	Функц. призначення	Площа, м²
Паркінг		
п/м 1	Паркінг	14.62
п/м 2	Паркінг	16.75
п/м 3	Паркінг	17.92
п/м 4	Паркінг	13.79
п/м 5	Паркінг	13.78
п/м 6	Паркінг	13.8
п/м 7	Паркінг	13.8
п/м 8	Паркінг	13.8
п/м 9	Паркінг	13.8
п/м 10	Паркінг	15.16
п/м 11	Паркінг	15.31
п/м 12	Паркінг	17.65
п/м 13	Паркінг	17.28
п/м 14	Паркінг	15.72
п/м 15	Паркінг	15.72
п/м 16	Паркінг	15.72
п/м 17	Паркінг	16.35
п/м 18	Паркінг	15.69
п/м 19	Паркінг	15.75
п/м 20	Паркінг	20.07
п/м 21	Паркінг	19.55
п/м 22	Паркінг	16.07
п/м 23	Паркінг	15.33
п/м 24	Паркінг	12.97
п/м 25	Паркінг	13.47
п/м 26	Паркінг	15.23
п/м 27	Паркінг	14.68
п/м 28	Паркінг	14.6
п/м 29	Паркінг	14.64
п/м 30	Паркінг	14.64
п/м 31	Паркінг	14.64
п/м 32	Паркінг	14.64
п/м 33	Паркінг	14.64
п/м 34	Паркінг	14.64
п/м 35	Паркінг	14.64
п/м 36	Паркінг	14.37
п/м 37	Паркінг	15.16
п/м 38	Паркінг	13.26
п/м 39	Паркінг	13.84
п/м 40	Паркінг	14.64
п/м 41	Паркінг	14.64
п/м 42	Паркінг	14.64
п/м 43	Паркінг	14.64
п/м 44	Паркінг	14.64
п/м 45	Паркінг	14.64
п/м 46	Паркінг	14.64
п/м 47	Паркінг	14.64
п/м 48	Паркінг	16.62
п/м 49	Паркінг	16.62
п/м 50	Паркінг	14.64
п/м 51	Паркінг	14.64
п/м 52	Паркінг	14.64
п/м 53	Паркінг	14.64
п/м 54	Паркінг	14.64
п/м 55	Паркінг	14.64
п/м 56	Паркінг	14.64
п/м 57	Паркінг	14.64
п/м 58	Паркінг	13.84
п/м 59	Паркінг	13.25
п/м 60	Паркінг	15.16
п/м 61	Паркінг	14.37
п/м 62	Паркінг	14.64
п/м 63	Паркінг	14.64
п/м 64	Паркінг	14.64
п/м 65	Паркінг	14.64
п/м 66	Паркінг	14.64
п/м 67	Паркінг	14.64
п/м 68	Паркінг	14.64
п/м 69	Паркінг	14.6
п/м 70	Паркінг	14.68
п/м 71	Паркінг	15.23
п/м 72	Паркінг	15.23
п/м 73	Паркінг	14.6
п/м 74	Паркінг	14.6
п/м 75	Паркінг	14.64
п/м 76	Паркінг	14.64
п/м 77	Паркінг	14.64
п/м 78	Паркінг	14.64
п/м 79	Паркінг	14.64
п/м 80	Паркінг	14.31
п/м 81	Паркінг	14.31
п/м 82	Паркінг	14.37
п/м 83	Паркінг	15.16

Специфікація приміщень		
№	Функц. призначення	Площа, м²
п/м 84	Паркінг	13.25
п/м 85	Паркінг	14.64
п/м 86	Паркінг	14.64
п/м 87	Паркінг	14.64
п/м 88	Паркінг	14.64
п/м 89	Паркінг	14.64
п/м 90	Паркінг	14.64
п/м 91	Паркінг	14.64
п/м 92	Паркінг	14.31
п/м 93	Паркінг	14.31
п/м 94	Паркінг	16.62
п/м 95	Паркінг	16.62
п/м 96	Паркінг	14.31
п/м 97	Паркінг	14.31
п/м 98	Паркінг	14.64
п/м 99	Паркінг	14.64
п/м 100	Паркінг	14.64
п/м 101	Паркінг	14.64
п/м 102	Паркінг	14.64
п/м 103	Паркінг	14.64
п/м 104	Паркінг	13.84
п/м 105	Паркінг	13.25
п/м 106	Паркінг	15.16
п/м 107	Паркінг	14.37
п/м 108	Паркінг	14.31
п/м 109	Паркінг	14.31
п/м 110	Паркінг	14.64
п/м 111	Паркінг	14.64
п/м 112	Паркінг	14.64
п/м 113	Паркінг	14.64
п/м 114	Паркінг	14.64
п/м 115	Паркінг	14.6
п/м 116	Паркінг	14.68
п/м 117	Паркінг	15.23
п/м 118	Паркінг	24.93
п/м 119	Паркінг	14.54
п/м 120	Паркінг	14.57
п/м 121	Паркінг	14.57
п/м 122	Паркінг	14.57
п/м 123	Паркінг	14.57
п/м 124	Паркінг	14.57
п/м 125	Паркінг	15.16
п/м 126	Паркінг	15.1
п/м 127	Паркінг	13.78
п/м 128	Паркінг	15.01
п/м 129	Паркінг	15.25
п/м 130	Паркінг	13.32
п/м 131	Паркінг	14.12
п/м 132	Паркінг	14.64
п/м 133	Паркінг	14.64
п/м 134	Паркінг	14.64
п/м 135	Паркінг	14.64
п/м 136	Паркінг	14.59
п/м 137	Паркінг	14.59
п/м 138	Паркінг	14.64
п/м 139	Паркінг	16.62
п/м 140	Паркінг	16.62
п/м 141	Паркінг	14.64
п/м 142	Паркінг	14.64
п/м 143	Паркінг	14.64
п/м 144	Паркінг	14.64
п/м 145	Паркінг	14.64
п/м 146	Паркінг	14.64
п/м 147	Паркінг	14.64
п/м 148	Паркінг	14.11
п/м 149	Паркінг	13.32
п/м 150	Паркінг	13.25
п/м 151	Паркінг	15.01
п/м 152	Паркінг	13.78
п/м 153	Паркінг	15.1
п/м 154	Паркінг	14.57
п/м 155	Паркінг	14.57
п/м 156	Паркінг	14.57
п/м 157	Паркінг	14.57
п/м 158	Паркінг	14.57
п/м 159	Паркінг	14.57
п/м 160	Паркінг	14.54
п/м 161	Паркінг	24.93
п/м 162	Паркінг	25.14
п/м 163	Паркінг	14.6
п/м 164	Паркінг	14.64
п/м 165	Паркінг	14.64
п/м 166	Паркінг	16.58
п/м 167	Паркінг	14.31
п/м 168	Паркінг	14.31
п/м 169	Паркінг	14.64
п/м 170	Паркінг	14.64
п/м 171	Паркінг	14.37
п/м 172	Паркінг	15.01
п/м 173	Паркінг	13.25
п/м 174	Паркінг	13.84

Специфікація приміщень		
№	Функц. призначення	Площа, м²
п/м 175	Паркінг	13.25
п/м 176	Паркінг	14.64
п/м 177	Паркінг	14.64
п/м 178	Паркінг	14.64
п/м 179	Паркінг	14.64
п/м 180	Паркінг	14.64
п/м 181	Паркінг	14.31
п/м 182	Паркінг	14.31
п/м 183	Паркінг	16.62
п/м 185	Паркінг	16.62
п/м 186	Паркінг	14.31
п/м 187	Паркінг	14.31
п/м 188	Паркінг	14.64
п/м 189	Паркінг	14.31
п/м 190	Паркінг	14.64
п/м 191	Паркінг	14.64
п/м 192	Паркінг	14.64
п/м 193	Паркінг	14.64
п/м 194	Паркінг	13.84
п/м 195	Паркінг	13.25
п/м 196	Паркінг	15.01
п/м 197	Паркінг	14.37
п/м 198	Паркінг	14.64
п/м 199	Паркінг	14.64
п/м 200	Паркінг	14.31
п/м 201	Паркінг	14.31
п/м 202	Паркінг	14.64
п/м 203	Паркінг	14.64
п/м 204	Паркінг	14.64
п/м 205	Паркінг	14.6
п/м 206	Паркінг	25.14
п/м 207	Паркінг	16.68
п/м 208	Паркінг	14.27
п/м 209	Паркінг	14.31
п/м 210	Паркінг	14.64
п/м 211	Паркінг	14.64
п/м 212	Паркінг	14.57
п/м 213	Паркінг	14.64
п/м 214	Паркінг	14.31
п/м 215	Паркінг	14.31
п/м 216	Паркінг	14.37
п/м 217	Паркінг	15.16
п/м 218	Паркінг	12.94
п/м 219	Паркінг	13.01
п/м 220	Паркінг	14.12
п/м 221	Паркінг	14.64
п/м 222	Паркінг	14.64
п/м 223	Паркінг	14.64
п/м 224	Паркінг	14.64
п/м 225	Паркінг	14.64
п/м 226	Паркінг	14.64
п/м 227	Паркінг	14.64
п/м 228	Паркінг	15.1
п/м 229	Паркінг	14.64
п/м 230	Паркінг	14.64
п/м 231	Паркінг	14.64
п/м 232	Паркінг	14.64
п/м 233	Паркінг	14.64
п/м 234	Паркінг	14.64
п/м 235	Паркінг	14.64
п/м 236	Паркінг	14.12
п/м 237	Паркінг	13.01
п/м 238	Паркінг	14.32
п/м 239	Паркінг	15.16
п/м 240	Паркінг	14.37
п/м 241	Паркінг	14.31
п/м 242	Паркінг	14.31
п/м 243	Паркінг	14.64
п/м 244	Паркінг	14.64
п/м 245	Паркінг	14.64
п/м 246	Паркінг	14.64
п/м 247	Паркінг	14.31
п/м 248	Паркінг	14.27
п/м 249	Паркінг	16.68
п/м 250	Паркінг	15.1
п/м 251	Паркінг	14.57
п/м 252	Паркінг	14.57
п/м 253	Паркінг	14.57
п/м 254	Паркінг	14.57
п/м 255	Паркінг	14.57
п/м 256	Паркінг	14.57
п/м 257	Паркінг	15.1
п/м 258	Паркінг	16.58
п/м 259	Паркінг	15.76
п/м 260	Паркінг	15.58
п/м 261	Паркінг	15.97
п/м 262	Паркінг	15.43
п/м 263	Паркінг	15.67
п/м 264	Паркінг	15.51
п/м 265	Паркінг	15.69
п/м 266	Паркінг	15.28

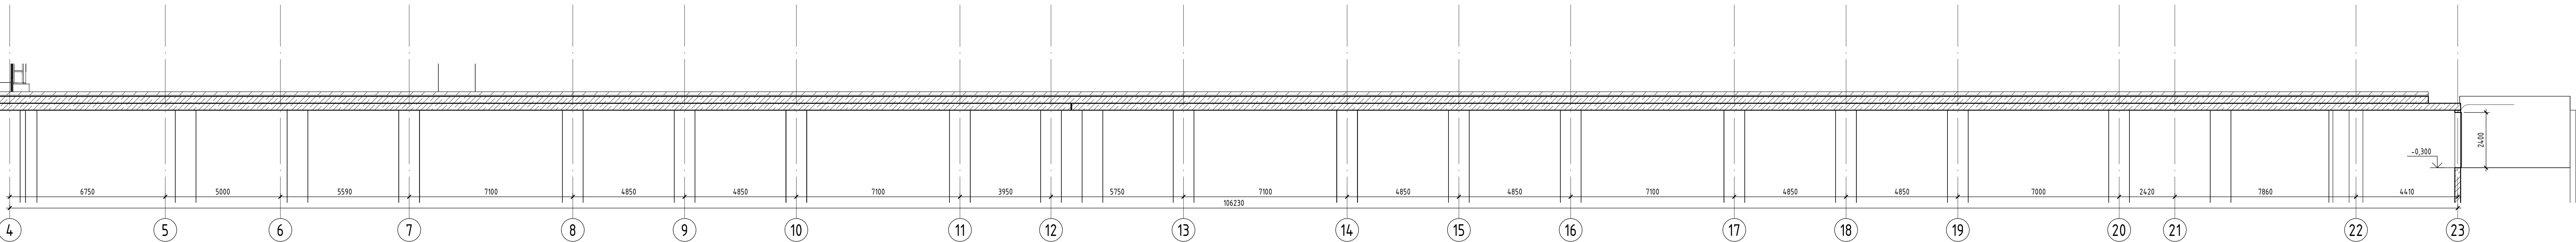

Розріз 1-1 (1 : 100)

5.22 - АР			
Об'єкт будівництва: базиснокартний житловий будинок з будівельними приміщеннями, артодним призначенням та підземним паркінгом на вулиці Хриплісній, 9 у м. Івано-Франківськ			
Зм. Кілик	Арх. ІРП	Роб. Дани	Дата
Виконав	Андрій М.І.	05/22	
Н.Комп.	Андрій М.І.	05/22	
Діагностичний проектний комплекс.		Сторін	Архив
		РД	02
План паркінгу на відмі -0.400, Розріз 1-1		AA №004519	
Формат А0А			