


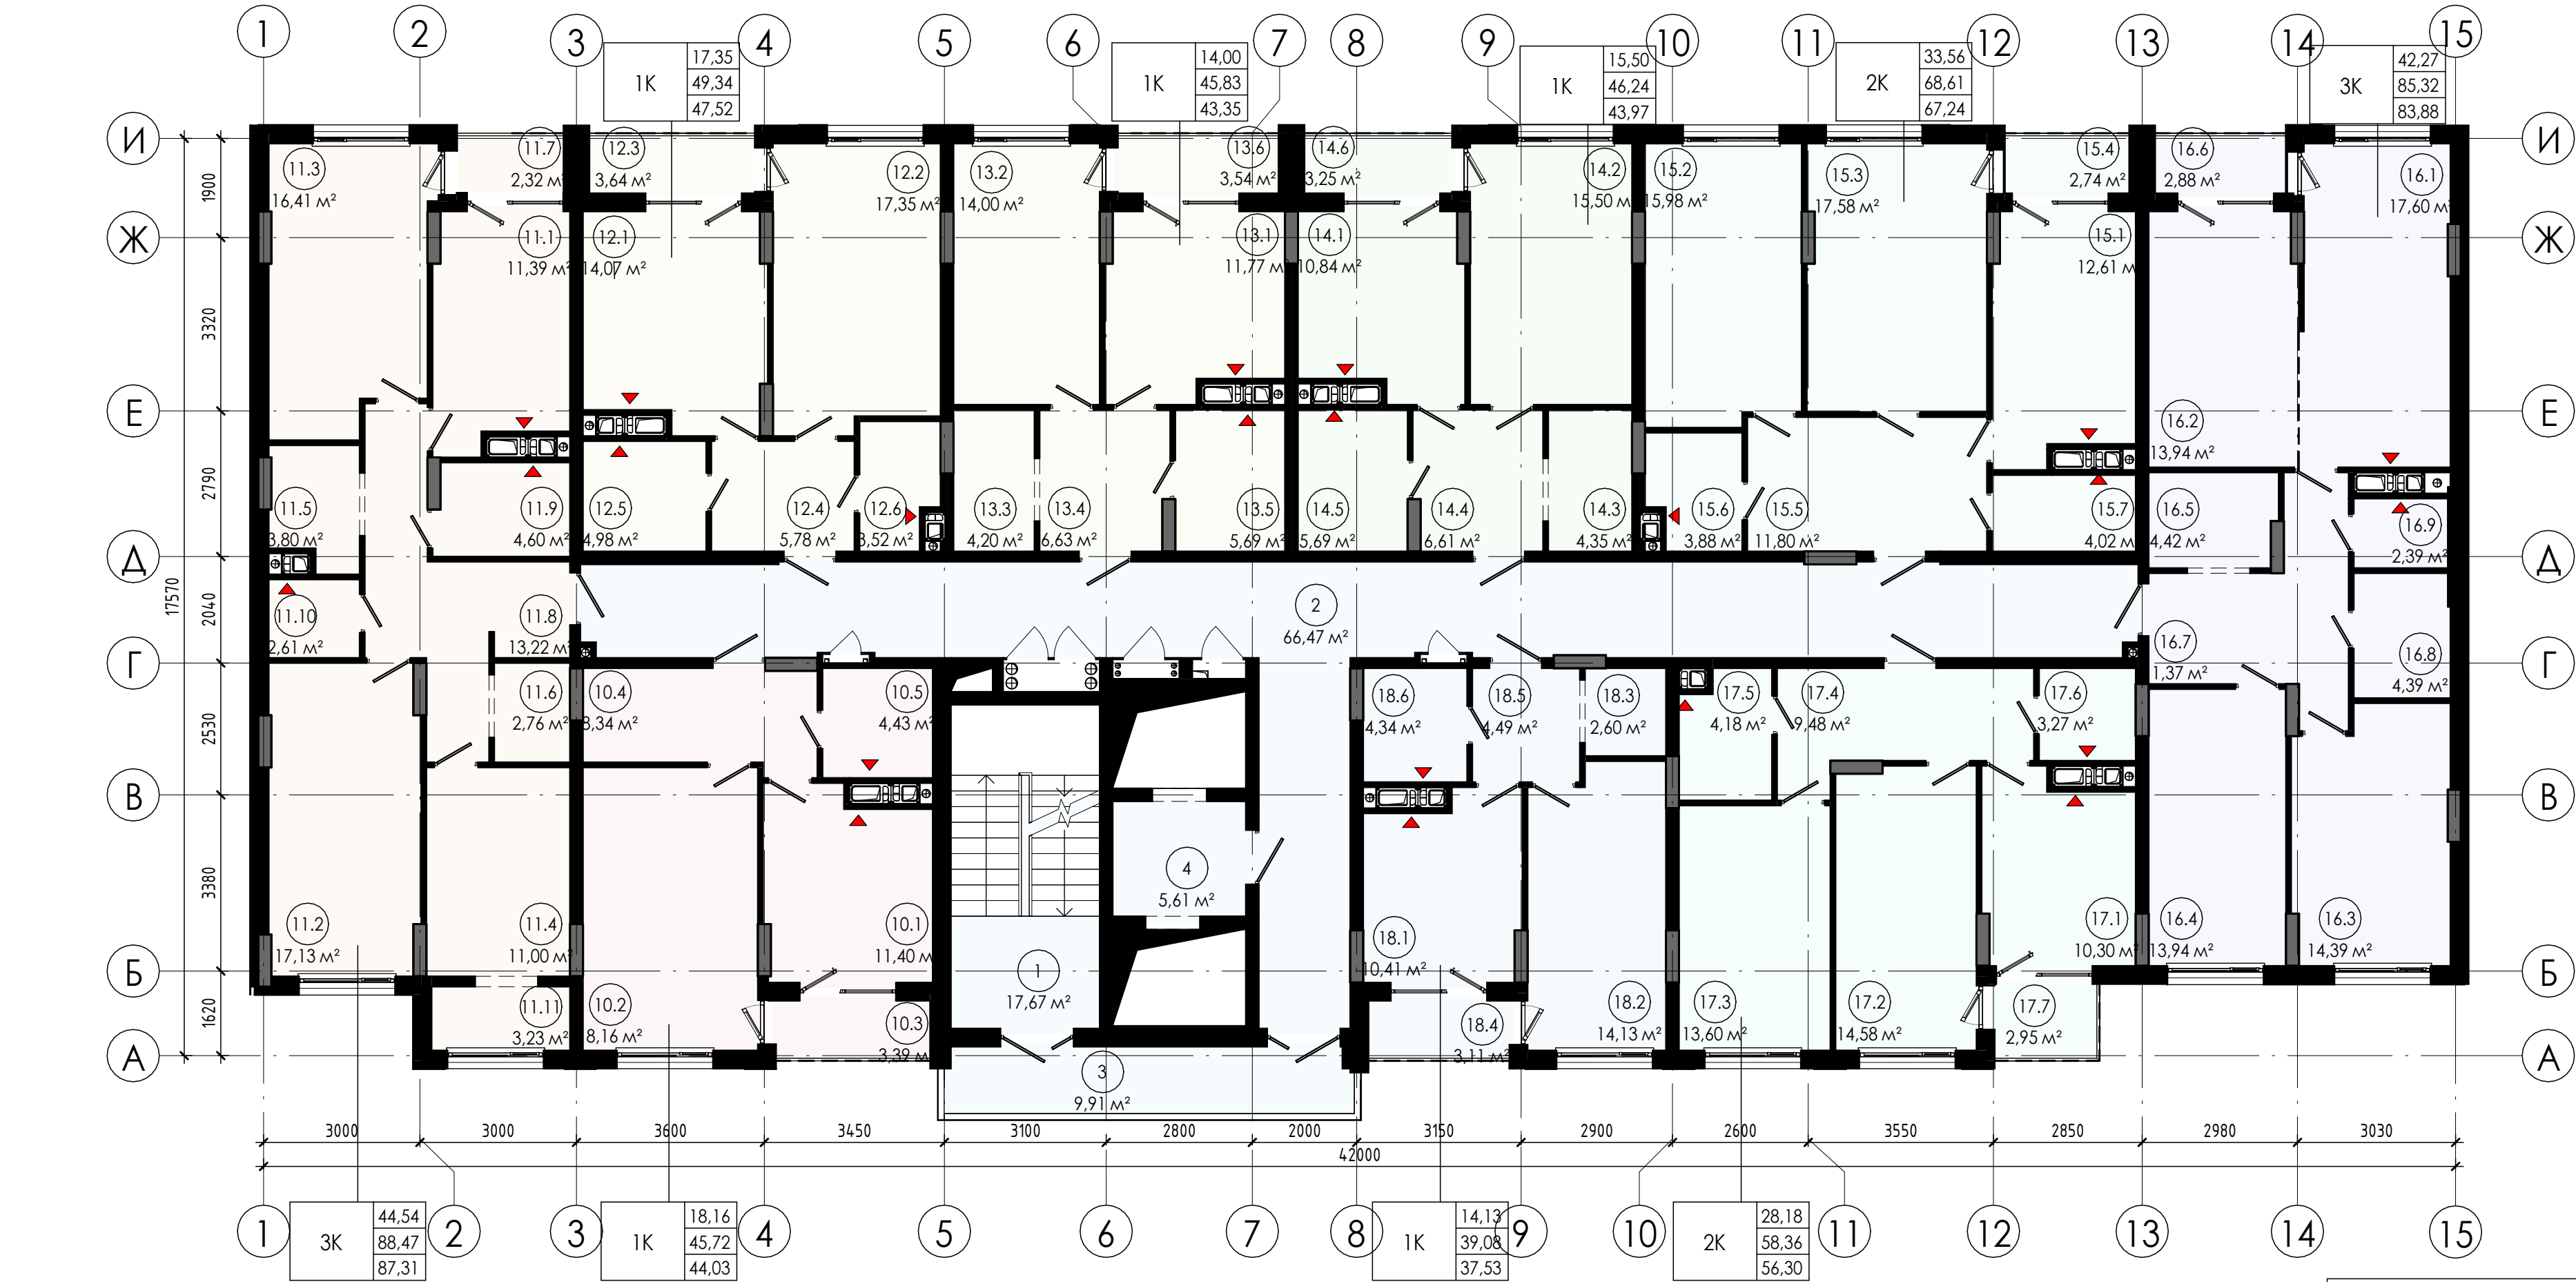

Експлікація приміщень		
Номер	Найменування	Площа, м²

Квартири

10	Кухня	11,4
2	Кімната	18,16
3	Лоджія (А)	1,7
4	Коридор	8,34
5	Ванна	4,43
		44,03

11	Кухня	11,39
2	Кімната	17,13
3	Кімната	16,41
4	Кімната	11
5	Гардероб	3,8
6	Гардероб	2,76
7	Лоджія (А)	1,16
8	Коридор	13,22
9	Ванна	4,6
10	С/В	2,61
11	Лоджія	3,23
		87,31

Експлікація приміщень		
Номер	Найменування	Площа, м²

12	Кухня	14,07
2	Кімната	17,35
3	Лоджія (А)	1,82
4	Коридор	5,78
5	Ванна	4,98
6	С/В	3,52
		47,52

13	Кухня	11,77
2	Кімната	14
3	Гардероб	4,2
4	Коридор	6,63
5	С/В	5,69
6	Балкон	1,06
		43,35

14	Кухня	10,84
2	Кімната	15,5
3	Гардероб	4,35
4	Коридор	6,61
5	С/В	5,69
6	Балкон	0,98
		43,97

Експлікація приміщень		
Номер	Найменування	Площа, м²

15	Кухня	12,61
2	Кімната	15,98
3	Кімната	17,58
4	Лоджія (А)	1,37
5	Коридор	11,8
6	Ванна	3,88
7	С/В	4,02
		67,24

16	Кухня-їдальня	17,6
2	Кімната	13,94
3	Кімната	14,39
4	Кімната	13,94
5	Гардероб	4,42
6	Лоджія (А)	1,44
7	Коридор	11,37
8	Ванна	4,39
9	С/В	2,39
		83,88

Експлікація приміщень		
Номер	Найменування	Площа, м²

17	Кухня	10,3
2	Кімната	14,58
3	Кімната	13,6
4	Коридор	9,48
5	Ванна	4,18
6	С/В	3,27
7	Балкон	0,89
		56,3

18	Кухня	10,41
2	Кімната	14,13
3	Гардероб	2,6
4	Лоджія (А)	1,56
5	Коридор	4,49
6	С/В	4,34
		37,53

Експлікація приміщень		
Номер	Найменування	Площа, м²

МЗК

1	Сходова клітка	17,67
2	Хол	66,47
3	Балкон	2,97
4	Ліфтовий хол	5,61
		92,72

Кількість житлових кімнат	27,91	Житлова площа
3К	53,16	Загальна площа без коефіцієнту
	50,42	Загальна площа з коефіцієнтом

Специфікація квартир поверху					
Номер	Житлова площа, м²	Тип квартири	Площа літніх з коеф., м²	Загальна площа квартири, м²	Примітки
1К					
12	17,35	1К	1,82	47,52	
13	14,00	1К	1,06	43,35	
14	15,50	1К	0,98	43,97	
18	14,13	1К	1,56	37,53	
10	18,16	1К	1,70	44,03	
5	79,14		7,12		
2К					
15	33,56	2К	1,37	67,24	
17	28,18	2К	0,89	56,30	
2	61,74		2,26		
3К					
11	44,54	3К	4,39	87,31	
16	42,27	3К	1,44	83,88	
2	86,81		5,83		

5.22 - АР					
Нове будівництво багатоквартирних житлових будинків з вбудованими приміщеннями громадського призначення та підземним паркінгом на вулиці Хриплинській, 9 у м.Івано-Франківську					
Зм.	Кільк.	Аркуш	Надск.	Підп.	Дата
ГАП	Андрухів М.І.	Накладюк В.			05/22
Виконав	Накладюк В.				05/22
Н.Контр.	Андрухів М.І.				05/22
П'ятий пусковий комплекс.				Стадія	Арк.
				П	8
Планування типового поверху на відм. +6.120-41.060				AA №004519	